


(10012967)

30

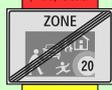


Voltamatte

Lichtstrasse (00029206) Forum (035844)



 Bau- und Verkehrsdepartement des Kantons Basel-Stadt Mobilität Abteilung Verkehrstechnik	
Projekt	Voltamatte
103750	2025-06-02_mäp_01
Projektnummer	Kürzel-Datum/Index-Zusatz

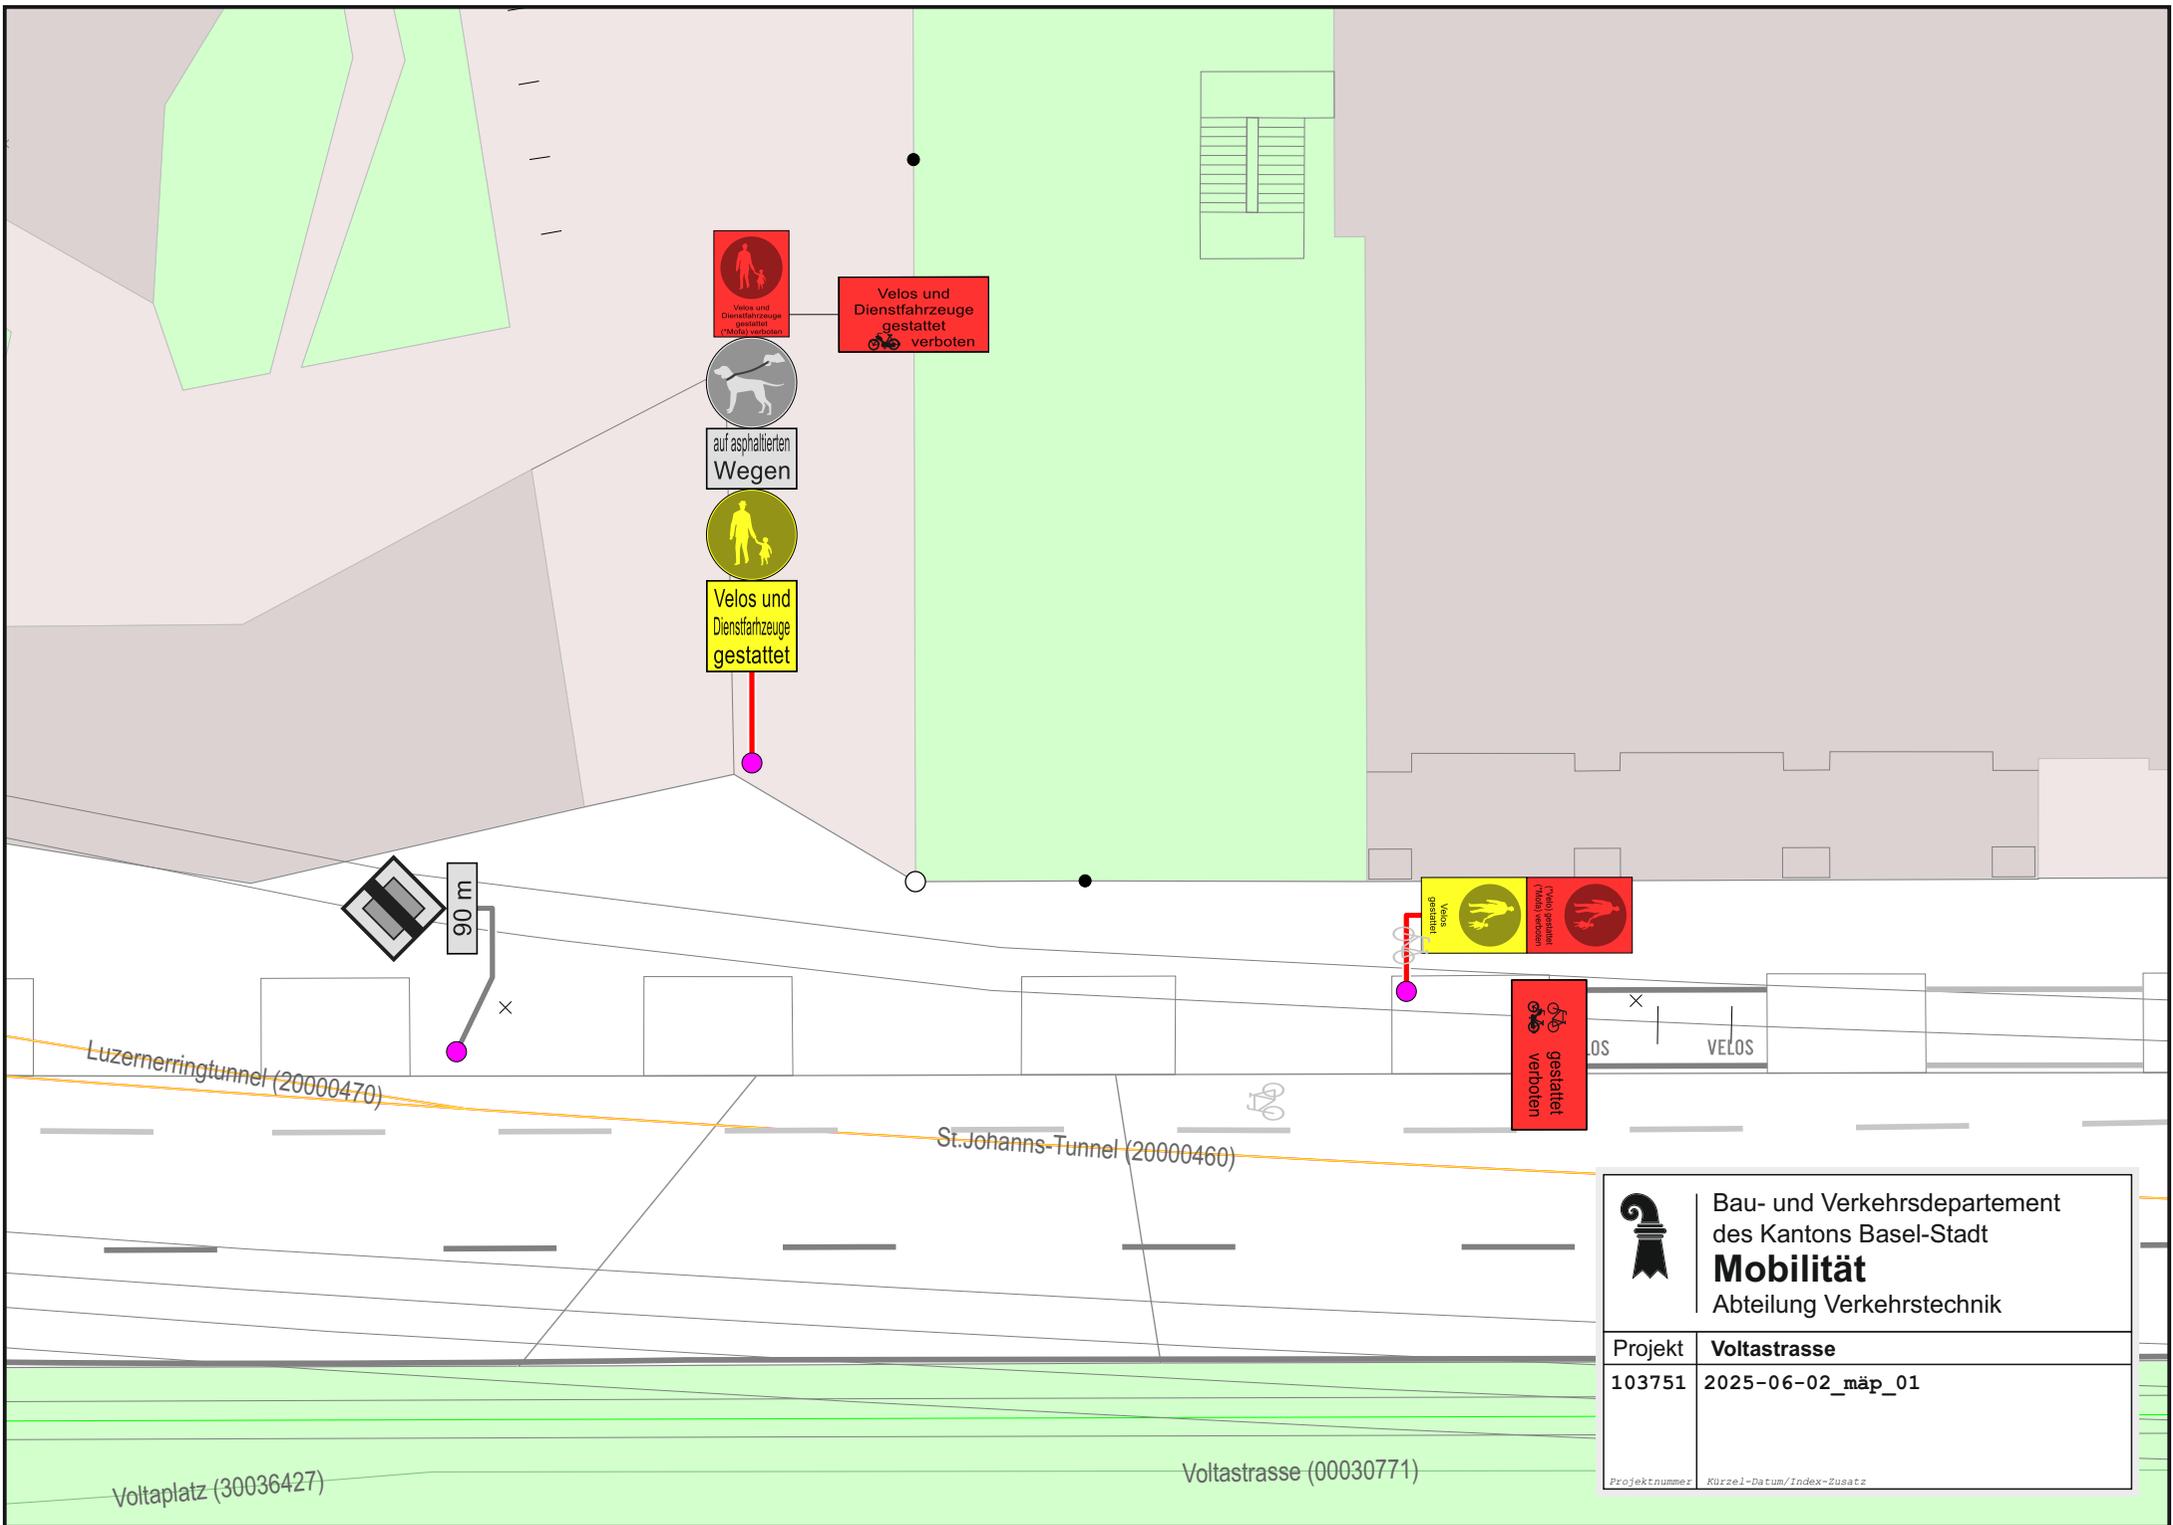

Velos und
Dienstfahrzeuge
gestattet
verboten



auf asphaltierten
Wegen



Velos und
Dienstfahrzeuge
gestattet



90 m



Velos
gestattet
(Molo) verboten
(Molo) verboten



LOS VELOS

Luzernerringtunnel (20000470)

St. Johanns-Tunnel (20000460)

Voltastrasse (00030771)

Voltastrasse (00030771)



Bau- und Verkehrsdepartement
des Kantons Basel-Stadt
Mobilität
Abteilung Verkehrstechnik

Projekt **Voltastrasse**

103751 2025-06-02_mäp_01

Projektnummer Kürzel-Datum/Index-Zusatz