

LEGENDE

Markierungen

- IST-Zustand
- Zu Entfernendes
- Projektiertes

Signale


- IST-Zustand
- Zu Entfernendes
- Projektiertes

Wegweiser

- IST-Zustand
- Zu Entfernendes
- Projektiertes

Mobiliar (nicht beschriftet)

- ÖB - Mast (Kandelaber)
- BVB - Mast (Abspannung)
- LSA-Mast (Ampel)

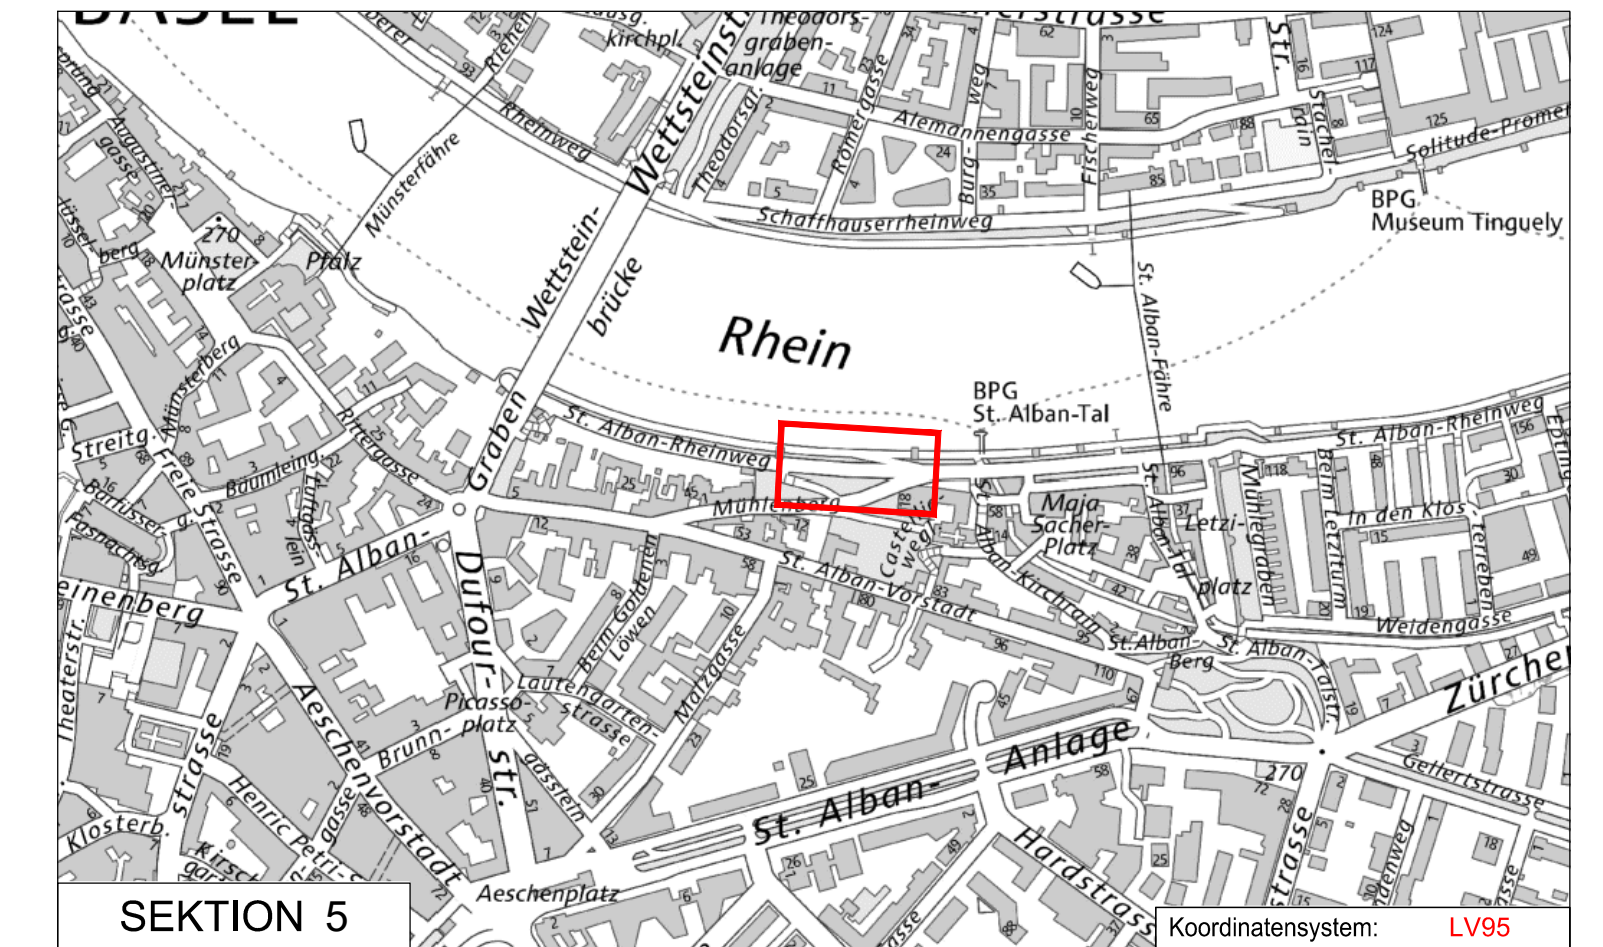

Dazugehörige Pläne: -

Bau- und Verkehrsdepartement des Kantons Basel-Stadt

Tiefbauamt

Infrastruktur

Plangrundlagen		
Verfasser	Dateinamen	Erstellungsdatum
GVA, Amtliche Vermessung GVA, Leitungskataster	AVBS200 SIA405_LKMap	20.05.2025 20.05.2025

INDEX	
Bemerkungen	Änderungen
A	
B	
C	
D	

ST. ALBAN RHEINWEG

St.Alban Rheinweg 9 bis Mühleweg

Oberflächenneugestaltung

Bauprojekt

Signalisation und Markierung

Projektverfasser: Tiefbauamt - Infrastruktur
Dufourstrasse 40/50, Postfach, 4001 Basel

MP oder TS	PROJEKTL EITUNG	PROJEKTL EITUNG	PROJEKTL EITUNG	PROJEKTL EITUNG
MP 3518	Thomas Müller	061 267 93 32		
INDEX	Datum	Gez.	Geprüft	Geprüft
	22.01.26	dg	TM	OI
A				
B				
C				
D				
E				
Format:	30 x 105			
Massstab:	1 : 200			
Plan Nr.:	1791-02			