

































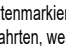
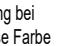







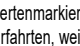
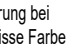


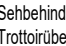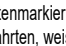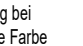
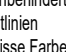
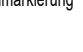


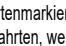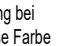




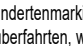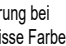



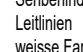




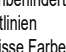





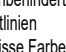







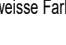
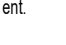

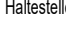
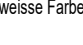
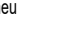


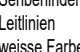
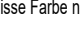



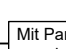
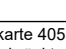


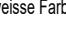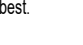
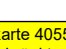


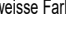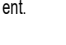











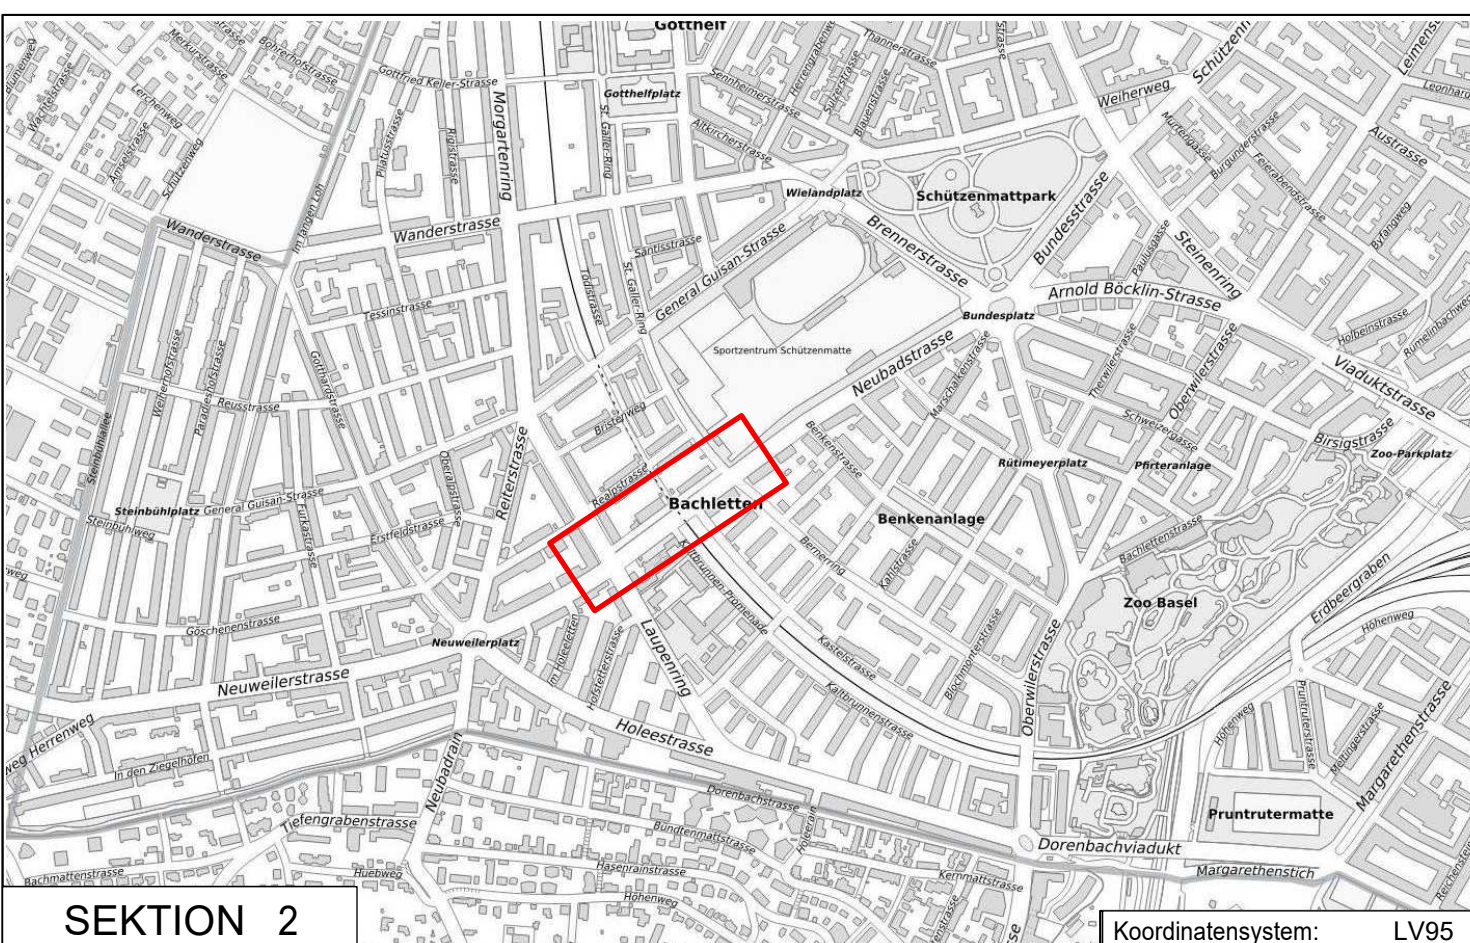

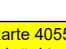
# LEGENDE

Markierungen, Signale und Wegweiser


IST-Zustand	Zu Entfernendes	Projektiert
        	        	    

Index	Bemerkungen Änderungen
A	Änderungen gem. TBA Basel Stadt vorgenommen.
B	Änderungen gem. TBA Basel Stadt vorgenommen.
C	Änderungen gem. TBA Basel Stadt vorgenommen.
D	Änderungen gem. TBA Basel Stadt vorgenommen.



Dazugehörige Pläne:	703962-813 Oberflächengestaltung	703962-833 Koordinierter Werkleistungsplan
	703962-831 Koordinierter Werkleistungsplan	
	703962-832 Koordinierter Werkleistungsplan	

Bau- und Verkehrsdepartement des Kantons Basel-Stadt

 Tiefbauamt

► Infrastruktur

[illegible]