


-(10014269)

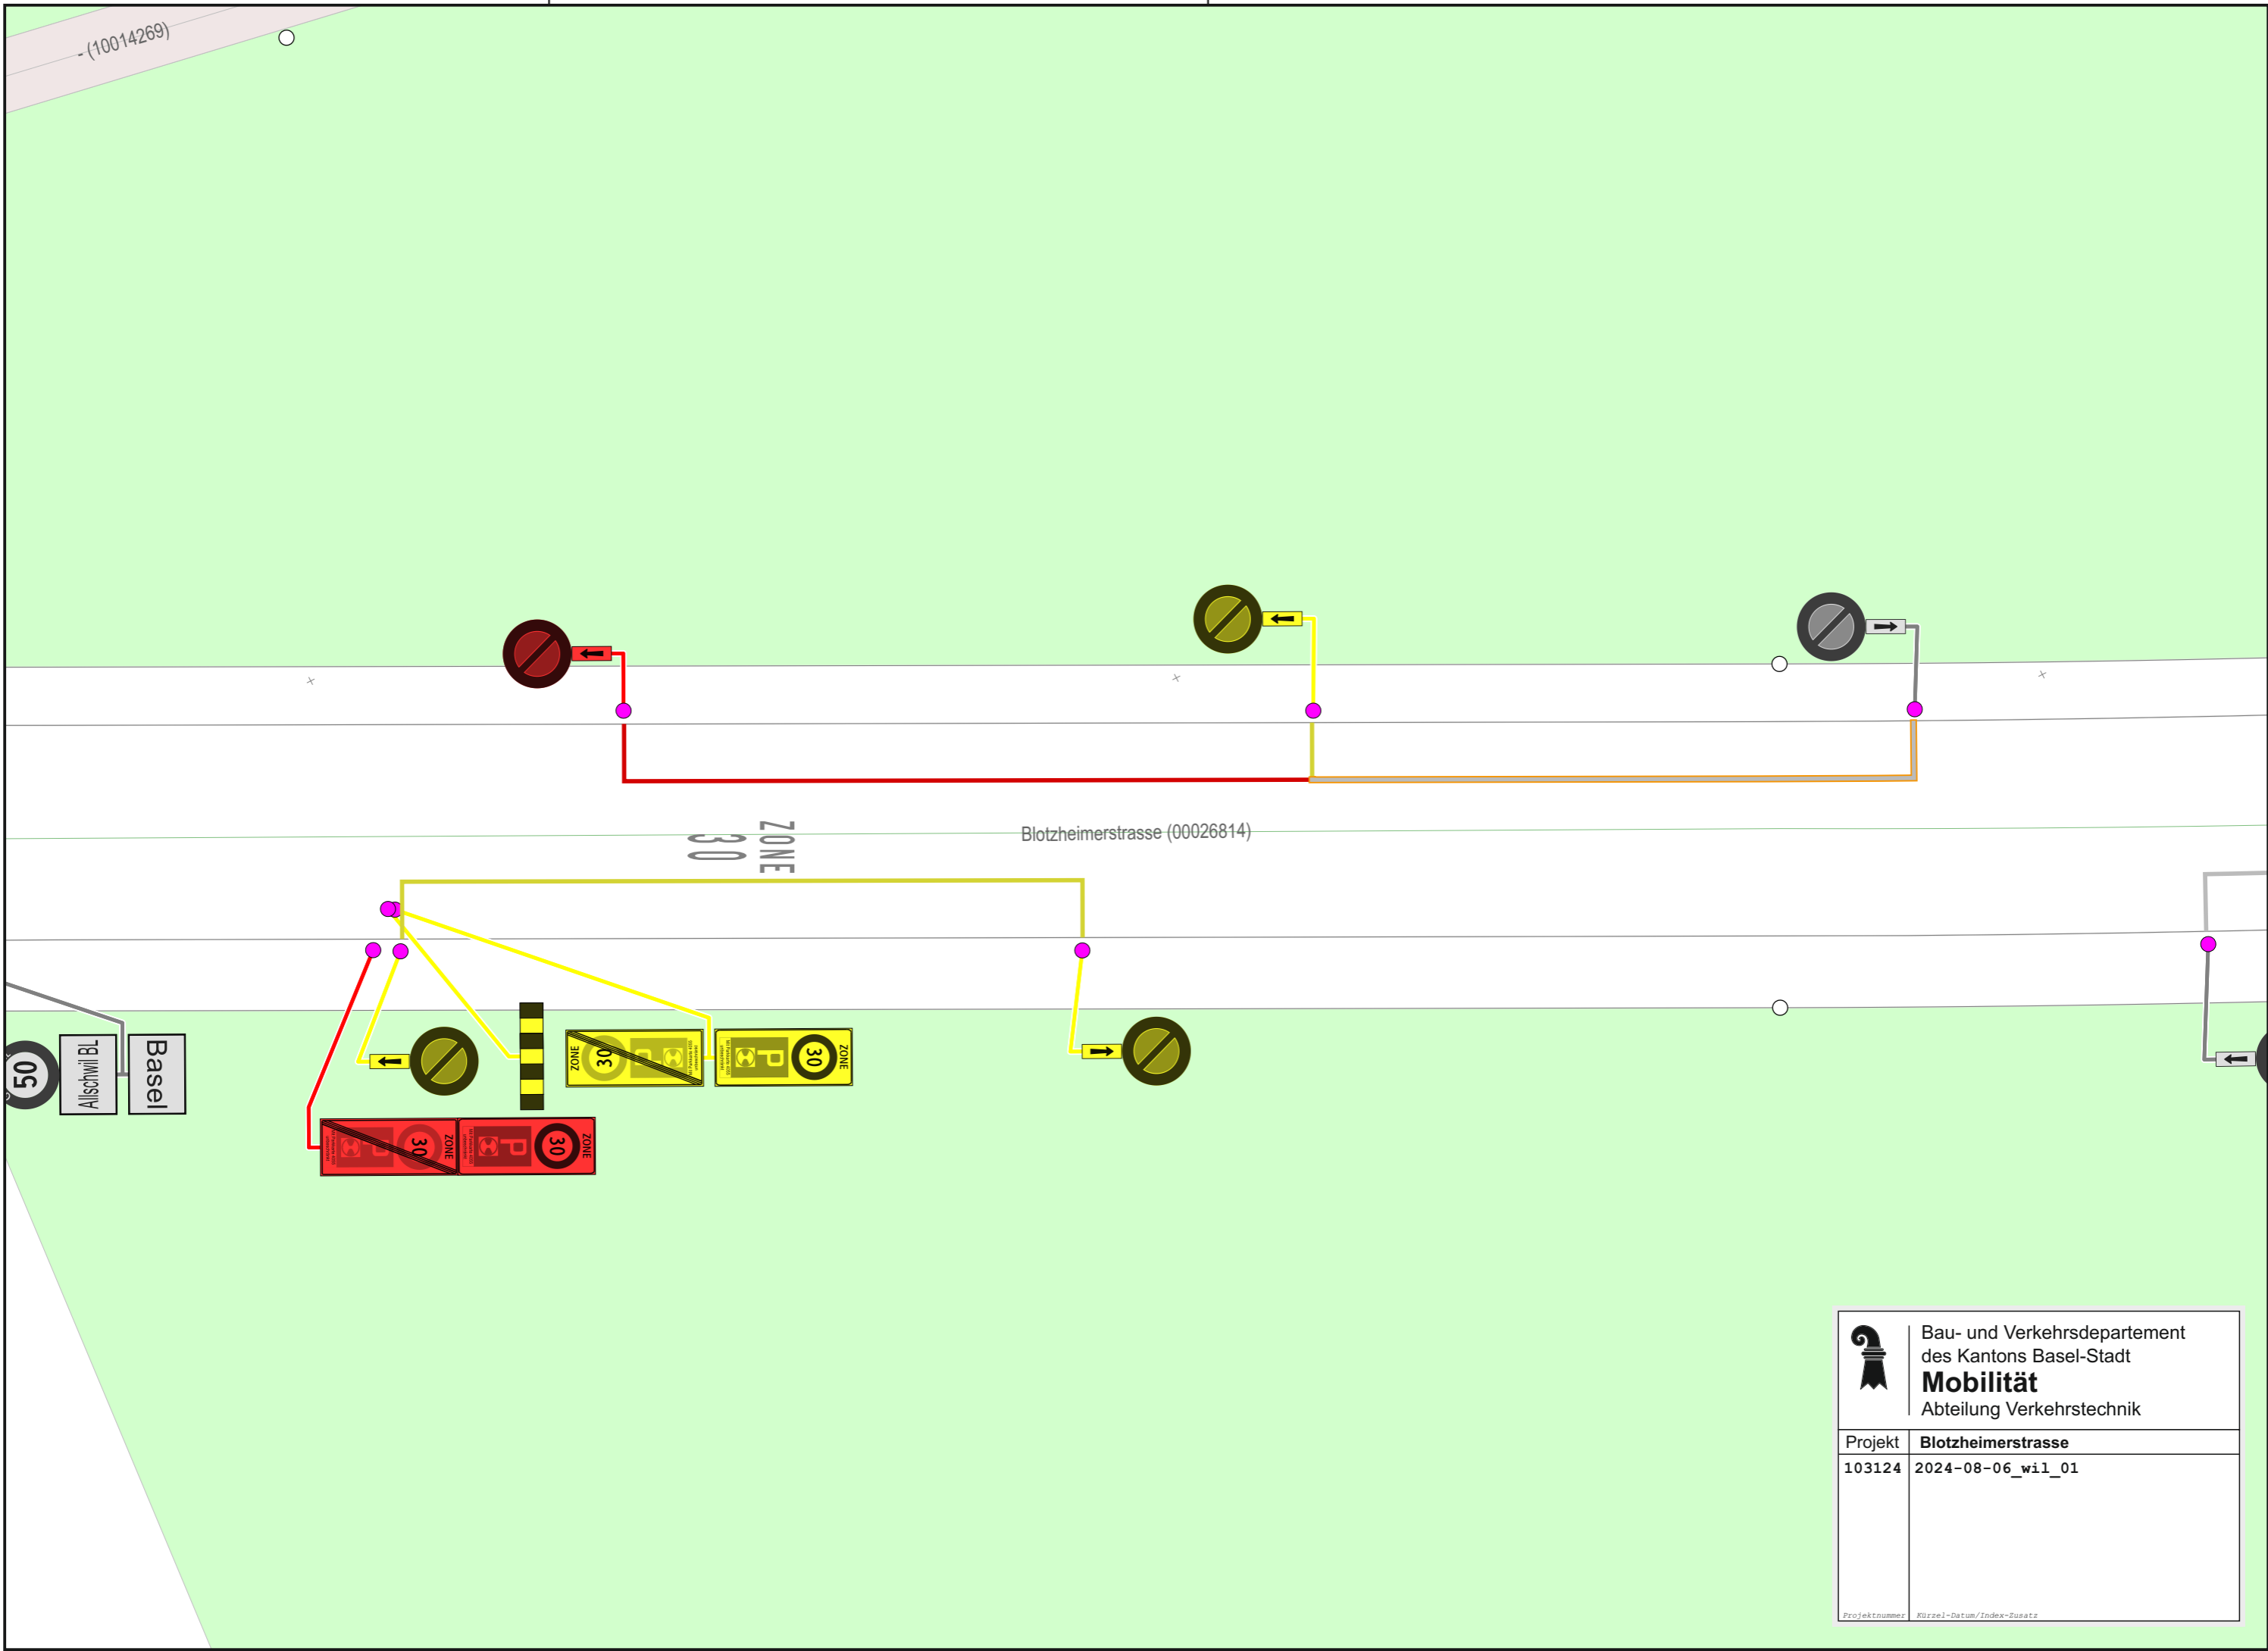

Projekt	Bau- und Verkehrsdepartement des Kantons Basel-Stadt Mobilität Abteilung Verkehrstechnik
	103124
Kürzel-Datum/Index-Zusatz	2024-08-06_wi1_01

Projektnummer