


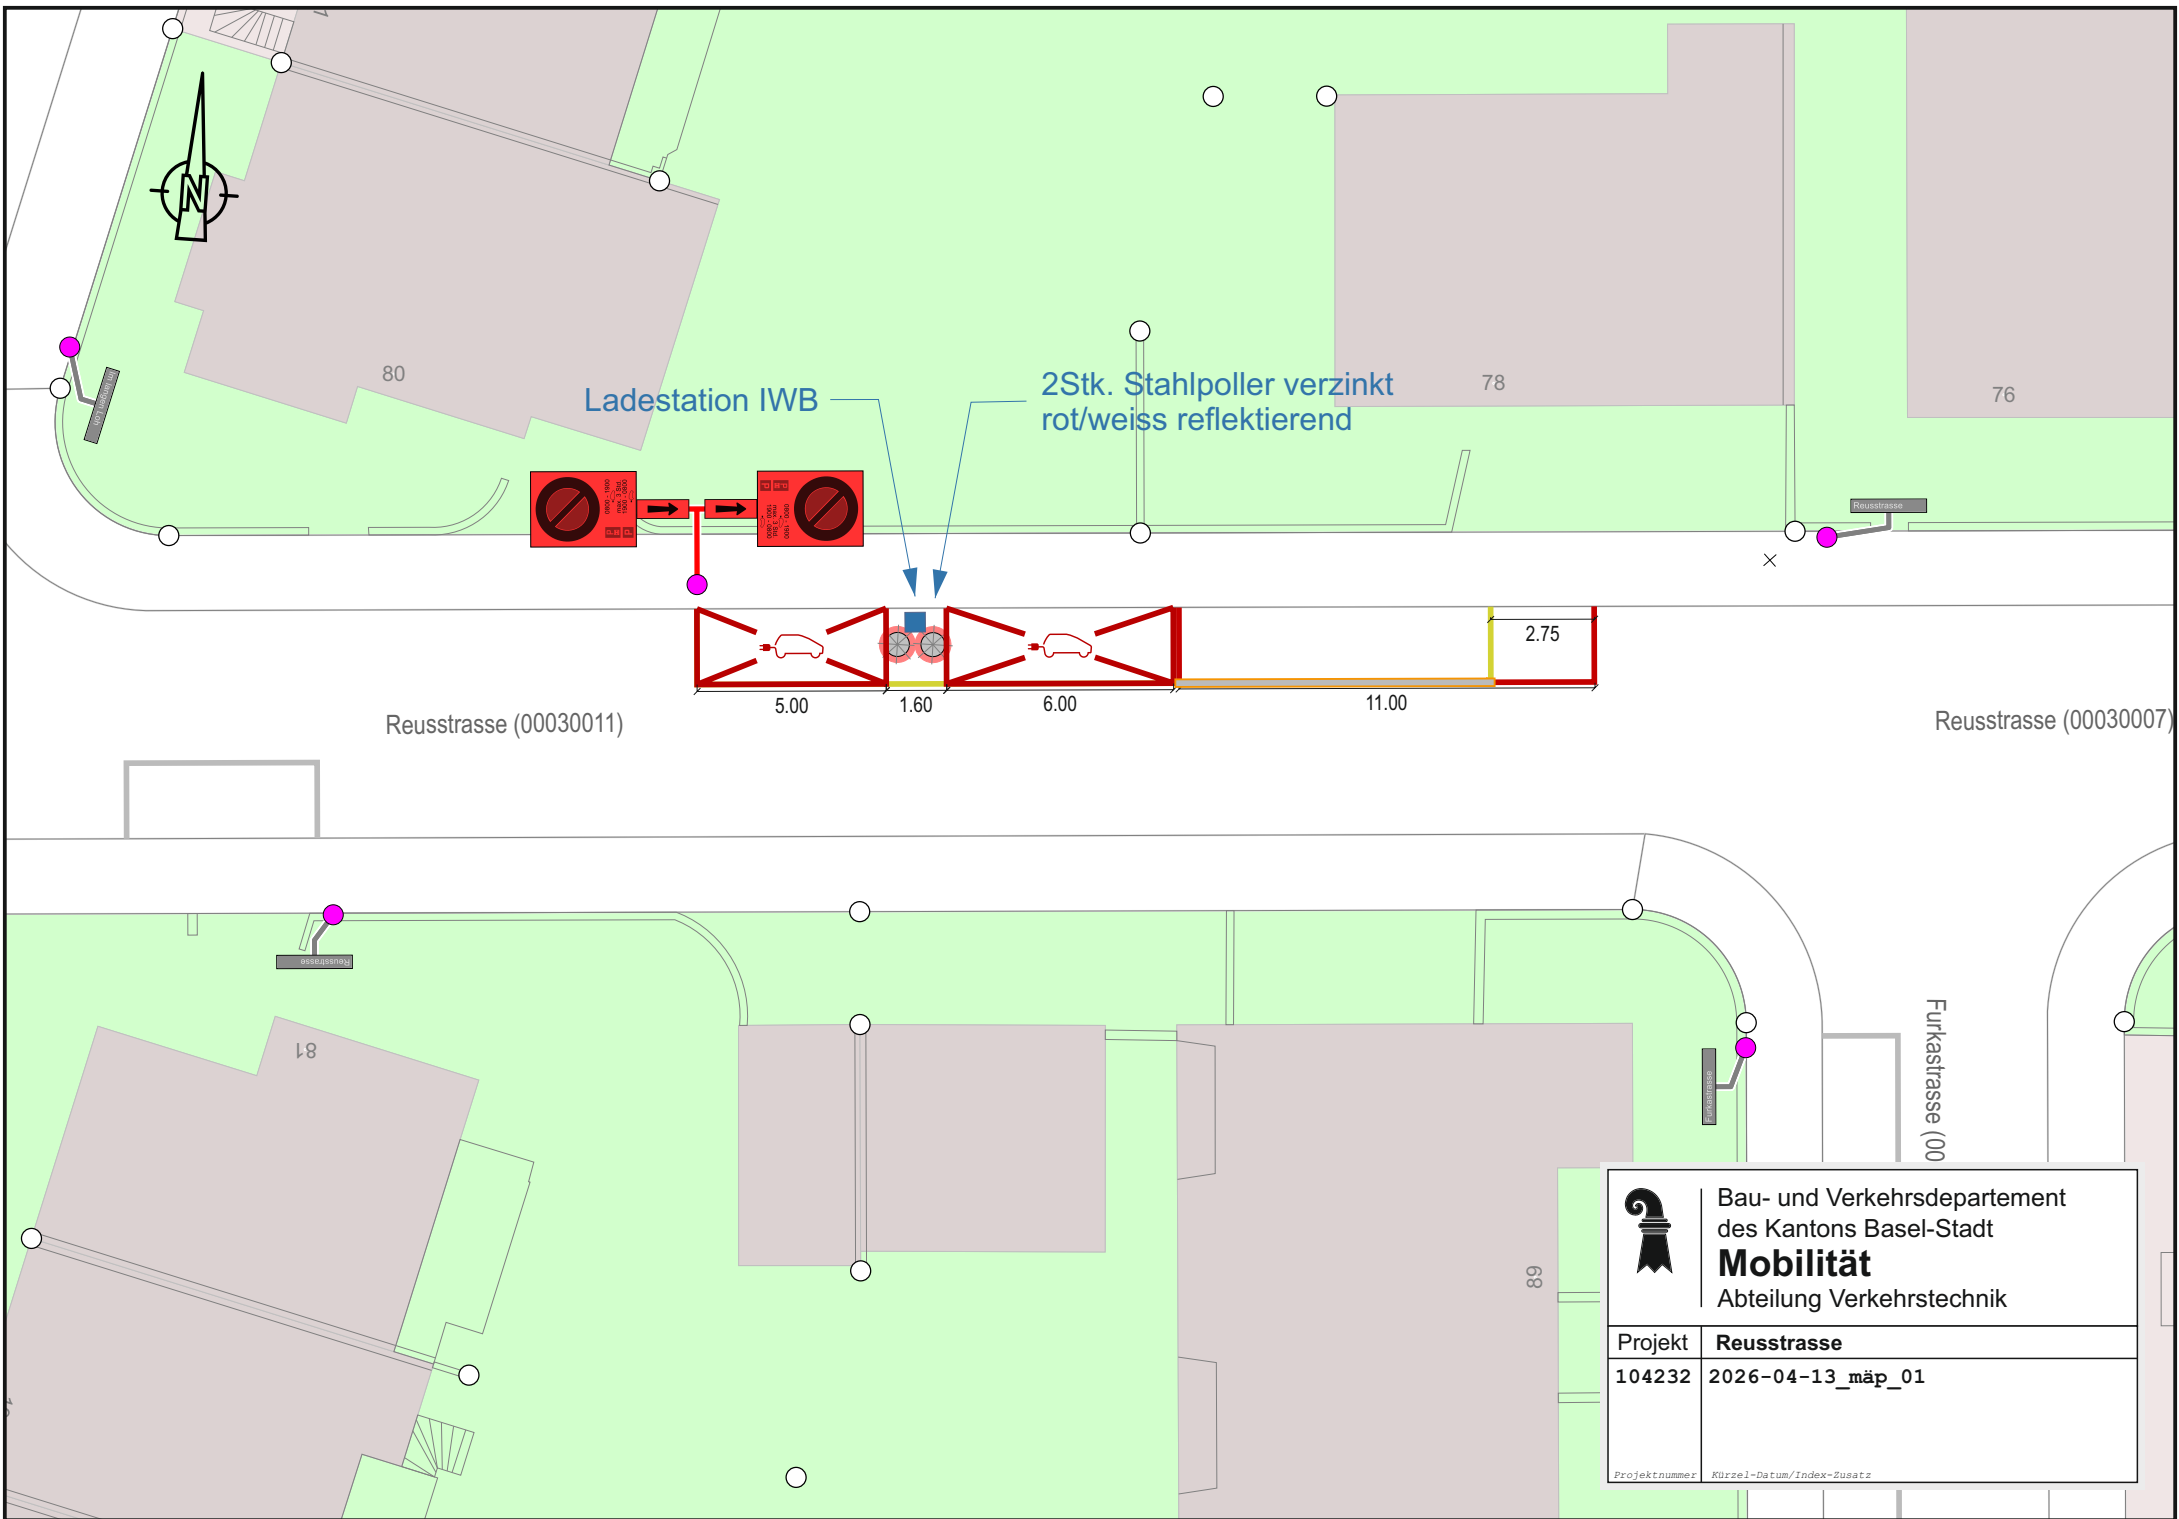

 Bau- und Verkehrsdepartement des Kantons Basel-Stadt Mobilität Abteilung Verkehrstechnik	
Projekt	Reusstrasse
104232	2026-04-13_mäp_01
Projektnummer	Kürzel-Datum/Index-Zusatz