



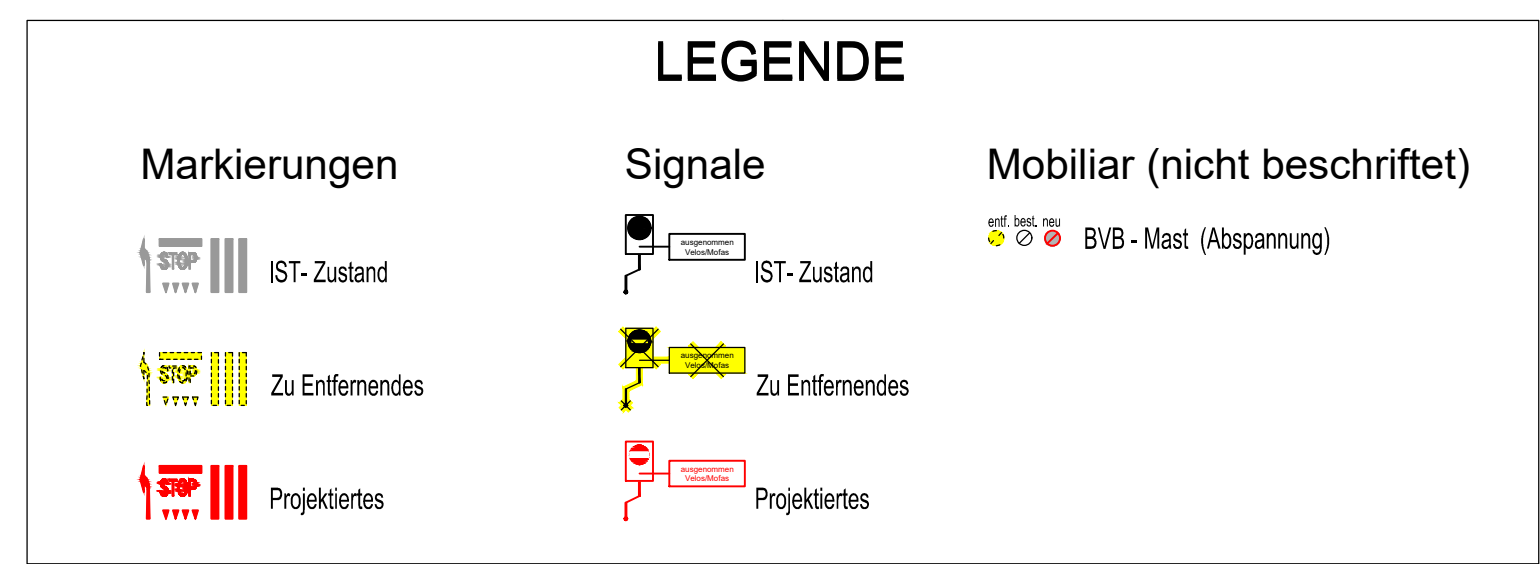

I N D E X	Bemerkungen Änderungen
A	
B	
C	
D	

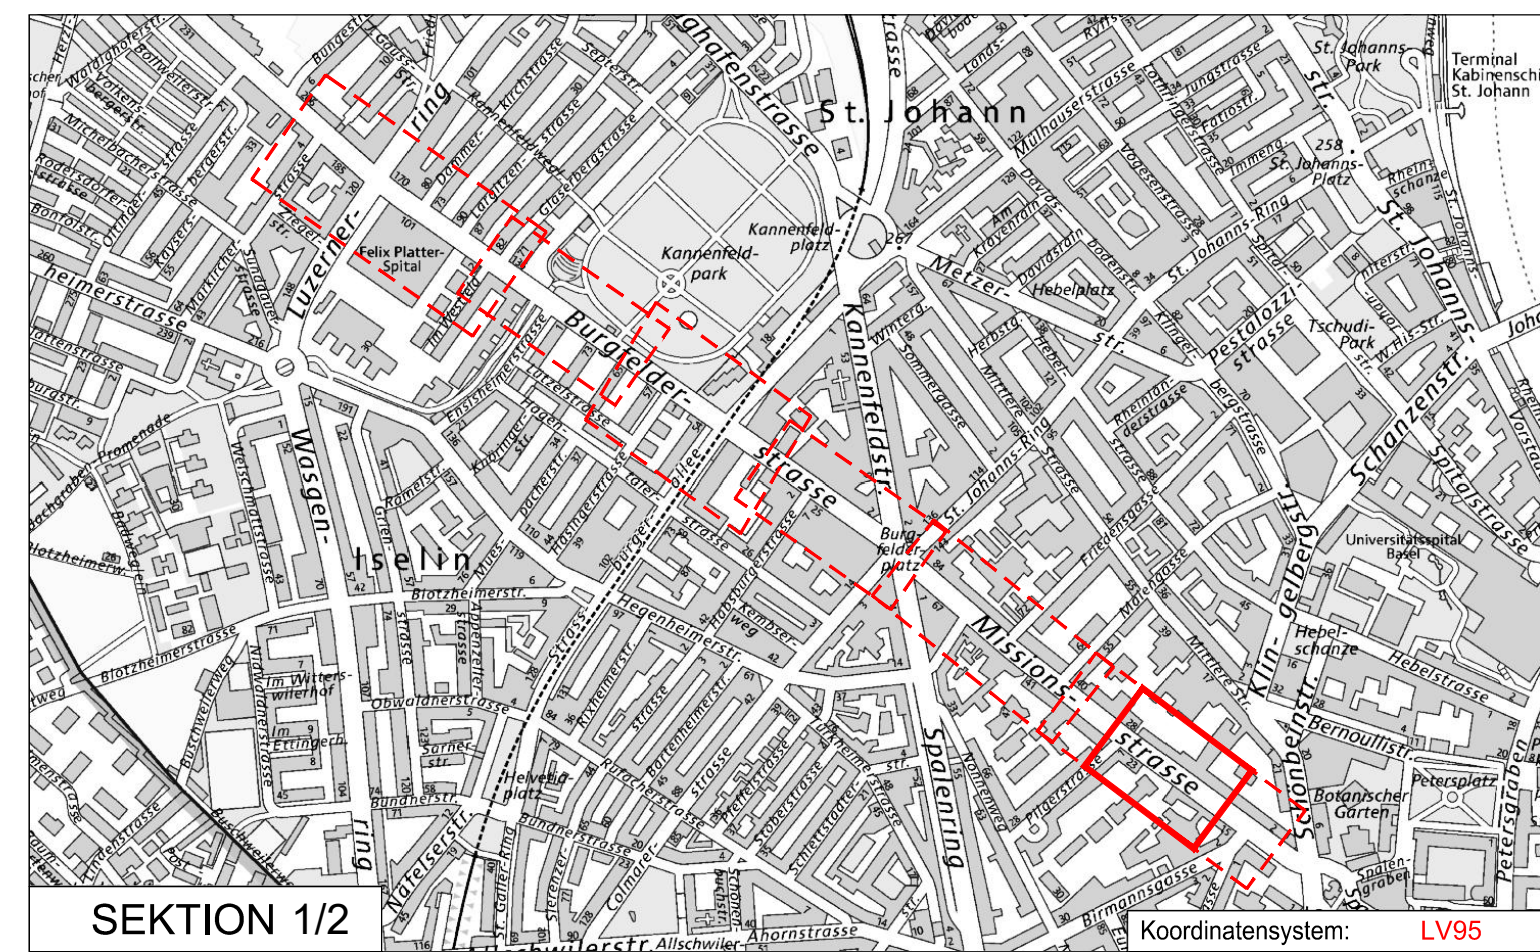

SEKTION 1/2

Koordinatensystem: LV9

Dazugehörige Pläne: -



Bau- und Verkehrsdepartement des Kantons Basel-Stadt

Tiefbauamt

► Infrastruktur

BURGFELDER.-/MISSIONSSTR.
Missionsstrasse 12 bis 26

Bauprojekt
Signalisation und Markierung

Projektverfasser	
------------------	--

fasser
gruner 

Gruner AG
St. Jakobs-Strasse 199, CH-4020 Basel
Telefon +41 61 317 61 61
Fax +41 61 312 40 09

824 PM 030 500

Ausg.CAD 2022	MP oder TS		PROJEKTLIEFUNG TIEFBAUAMT BASEL-STADT			
	602		Cristina Delpino 061 267 93 35			
	INDEX	Datum	Gez.	Geogr. PL ext	Geogr. PL int	Geogr. TBA-I
		15.10.2025	brrr	bse	Del	KS
		A				
B						
C						
D						
E						
	Format:		594/1050			
	Massstab:		1 : 200			
	Plan Nr.: 422000501-04/08					