


Verkehrsregime Phase 6b 29. Juni - 07. August 2015 Übersicht

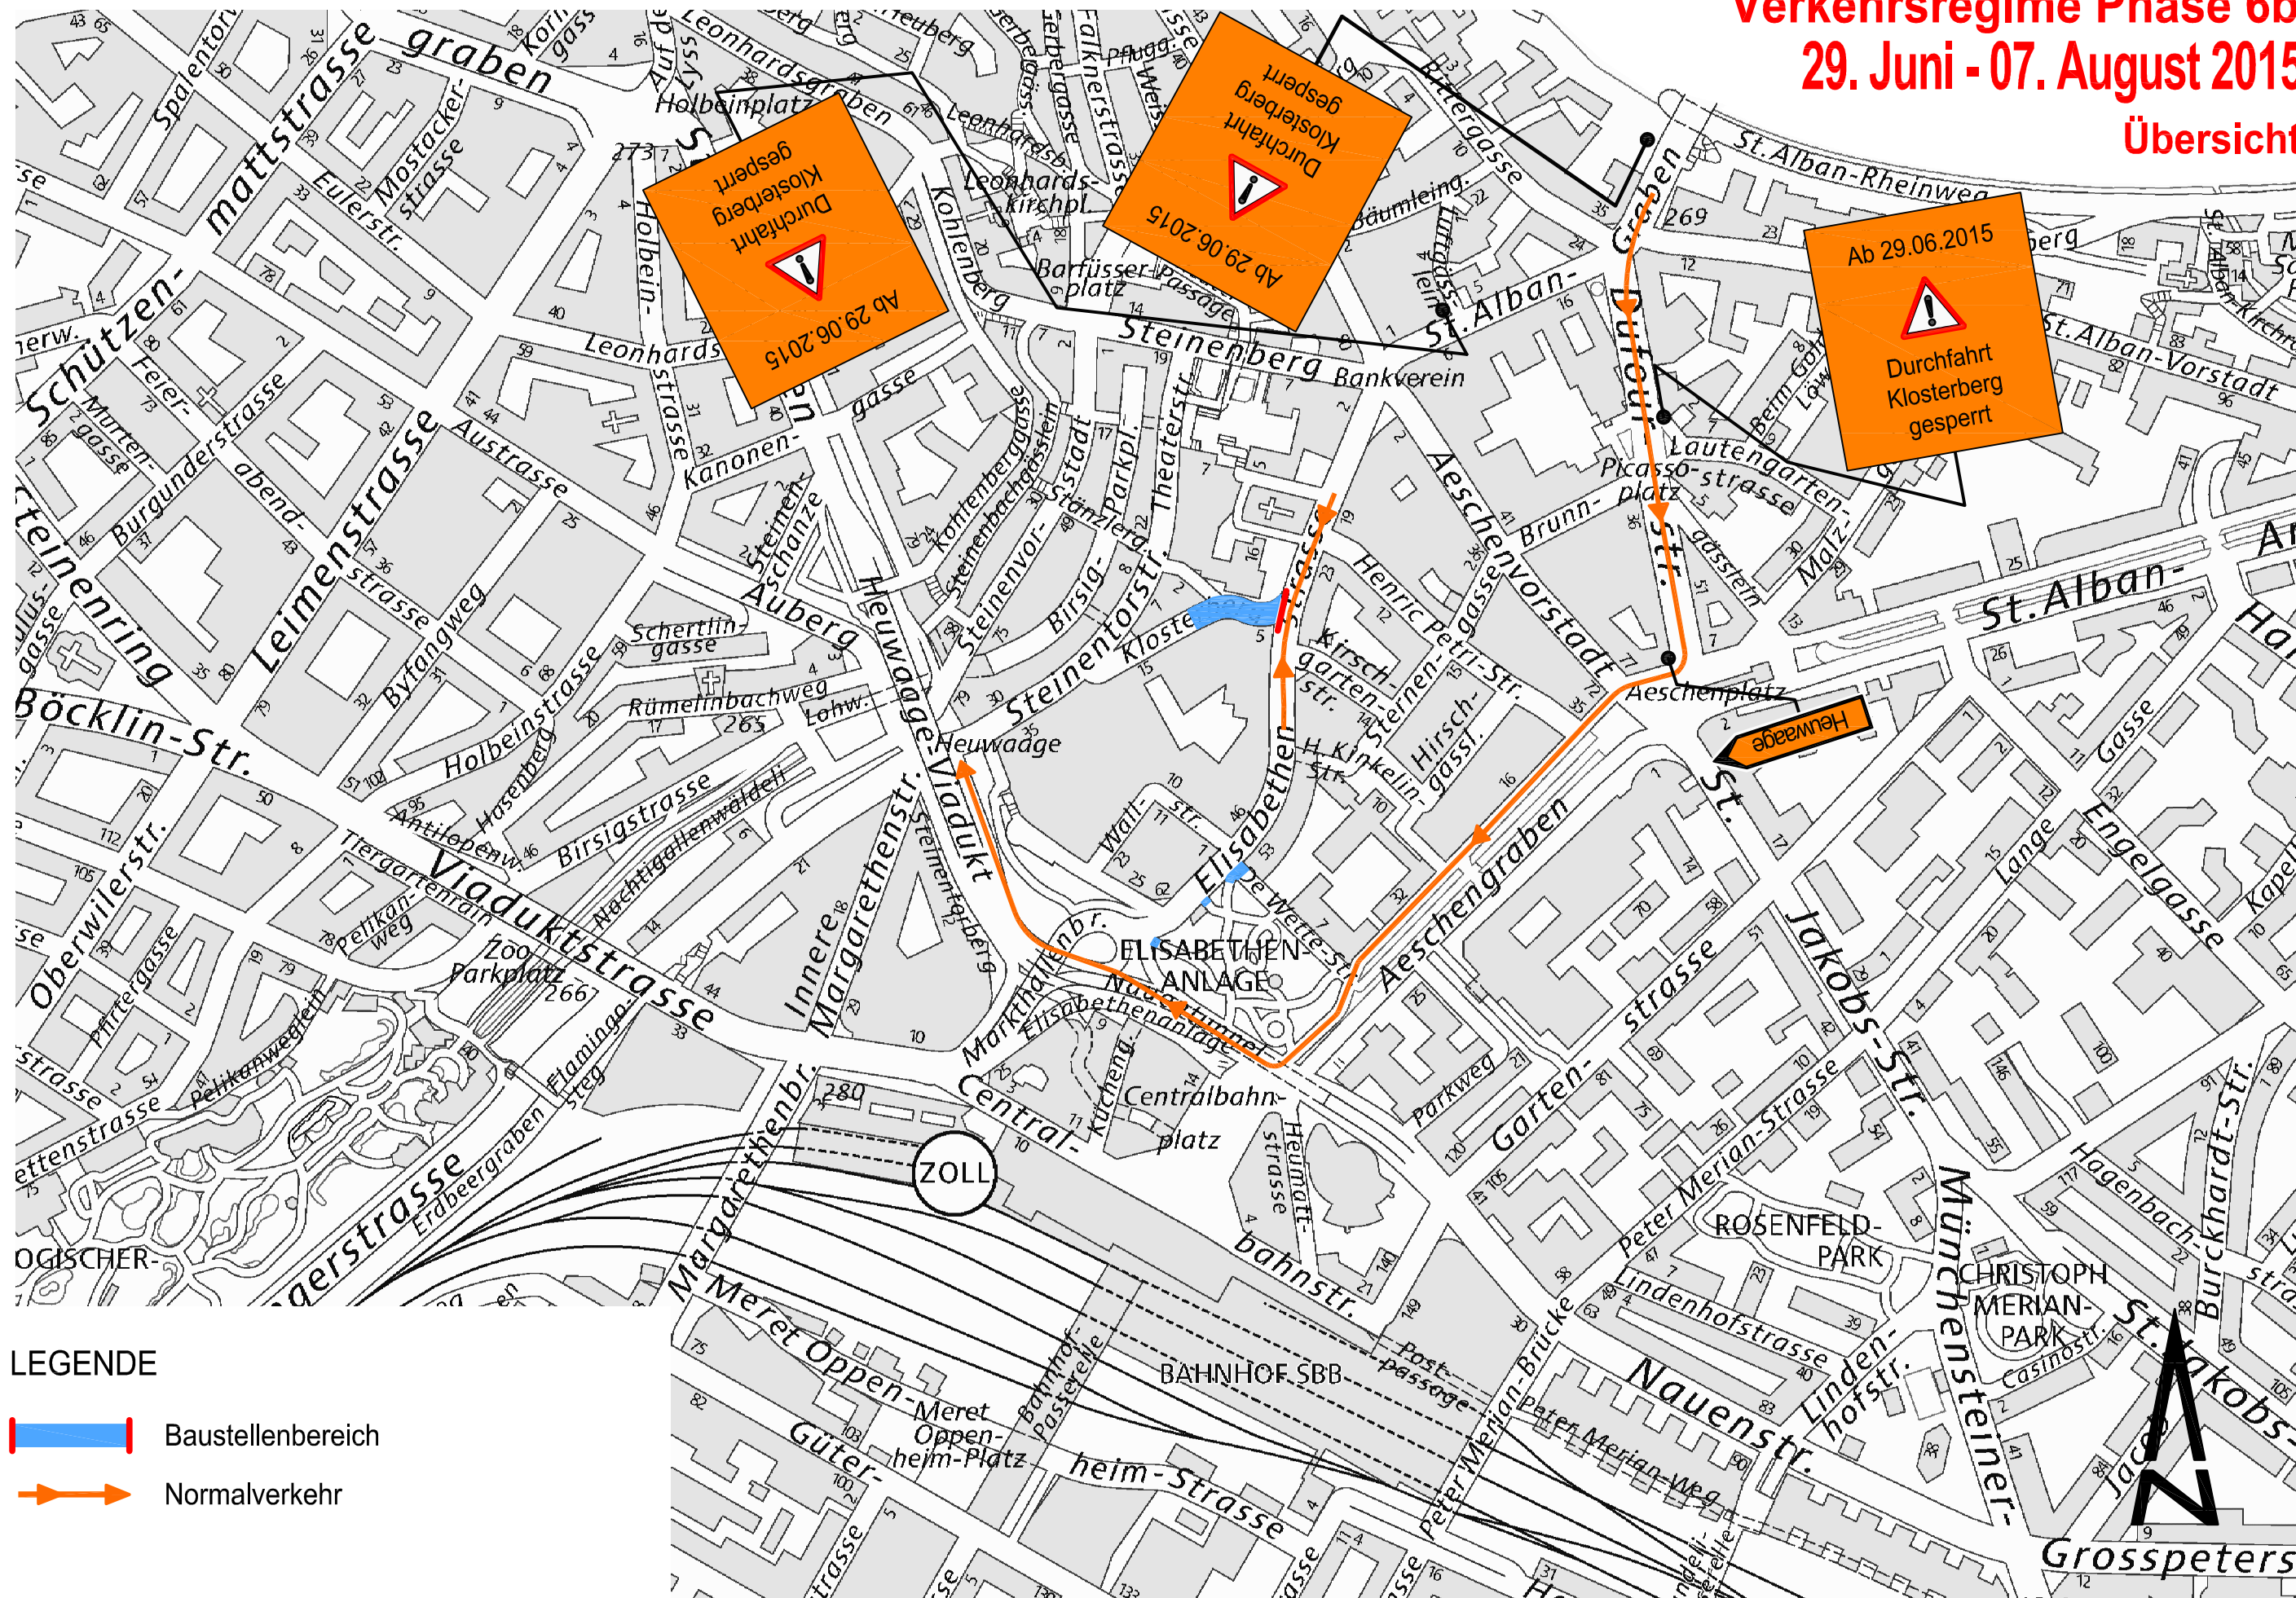

LEGENDE

- █ Baustellenbereich
- Normalverkehr

Index	Änderung
a	.
b	.
c	.



KANTON BASEL-STADT
BAU- UND VERKEHRSDEPARTEMENT TIEFBAUAMT



Gesamtübersichtsplan
M = 1:5'000
Standort: gsi Bau- und Wirtschaftsingenieurwesen AG, Wallstrasse 8, CH-4051 Basel, Telefon +41 (0) 79 279 95 79, Telefax +41 (0) 79 279 95 89
Postanschrift: gsi Bau- und Wirtschaftsingenieurwesen AG, Postfach: CH-4002 Basel, E-Mail: gsi@gsi-ag.ch, Internet: www.gsi-ag.ch
3801.A-144 05.06.2015