

Informationen aus dem Gemeinderat

Der Gemeinderat hat an seiner Sitzung vom 22. September 2025 neben Geschäften, die noch in Bearbeitung sind, folgende Dossiers behandelt:

Lieder und Lautenmusik zum Herbst aus aller Welt

Das Kulturbüro Bettingen organisiert am Donnerstag, 16. Oktober 2025 um 19:30 Uhr einen Liederabend in der Baslerhofscheune Bettingen. Mit Liedern und Lautenstücken aus unterschiedlichen Zeiten und Ländern widmen sich Katharina Held und Orí Harmelin der Poesie des Übergangs: zwischen leiser Vergänglichkeit und goldener Fülle, zwischen Klarheit und Einkehr. Ein vielseitiges, fein abgestimmtes Programm von zwei in Basel verwurzelten Musiker:innen – wir freuen uns auf Ihre Teilnahme.

Gemeinderatssitzungen während den Herbstferien fallen aus

Infolge Ferienabwesenheiten der Ratsmitglieder findet die nächste Gemeinderatssitzung erst wieder am Montag, 20. Oktober 2025 statt. Fragen und Anregungen zHd. des Gemeinderates sind an die Gemeindeverwalterin (katharina.naef@bettingen.ch) zu richten.



Amtliche Publikation öffentlicher Planfestsetzungsbeschluss

Zur Herstellung der planungsrechtlichen Baureife der Liegenschaft Im Talweg 3 wurde ein Bau- und Strassenlinienplan erarbeitet, welcher vom 16.08.2025 bis 16.09.2025 öffentlich aufgelegt wurde. Innert Frist gingen keine Einsprachen noch Rückmeldungen ein.

Der Gemeinderat hat in der Folge in seiner Sitzung vom 22. September 2025 – mit Beschluss Nr. 2025 - 553 - gestützt auf die §§ 97, 98, 103 und 106 des Bau- Planungsgesetzes (BPG) vom 17. November 1999 folgenden Plan festgesetzt:

Plan Nr. Plan 702160.611-01_Strassenbauplan Talweg 3

IM NAMEN DES GEMEINDERATES

Der Präsident: Dr. Nikolai Iwangoff Brodmann
Die Gemeindeverwalterin: Katharina Näf Widmer

LEGENDE

- Gebäude, Bauwerke bestehend *
- Baulinie neu **
- Baugrenze neu **
- Baulinie bestehend *

* nur orientierender Planinhalt
** Gegenstand der Festsetzung



Einwohnergemeinde Bettingen

Linien- und Erschliessungsplan


Planaufgabe vom 16.08.2025 bis 16.09.2025

Dr. Nikolai Iwanoff Brodmann
Gemeindepräsident




Katharina Näf Widmer
Gemeindeverwalterin

GRB 2025-553 / 22.9.2025

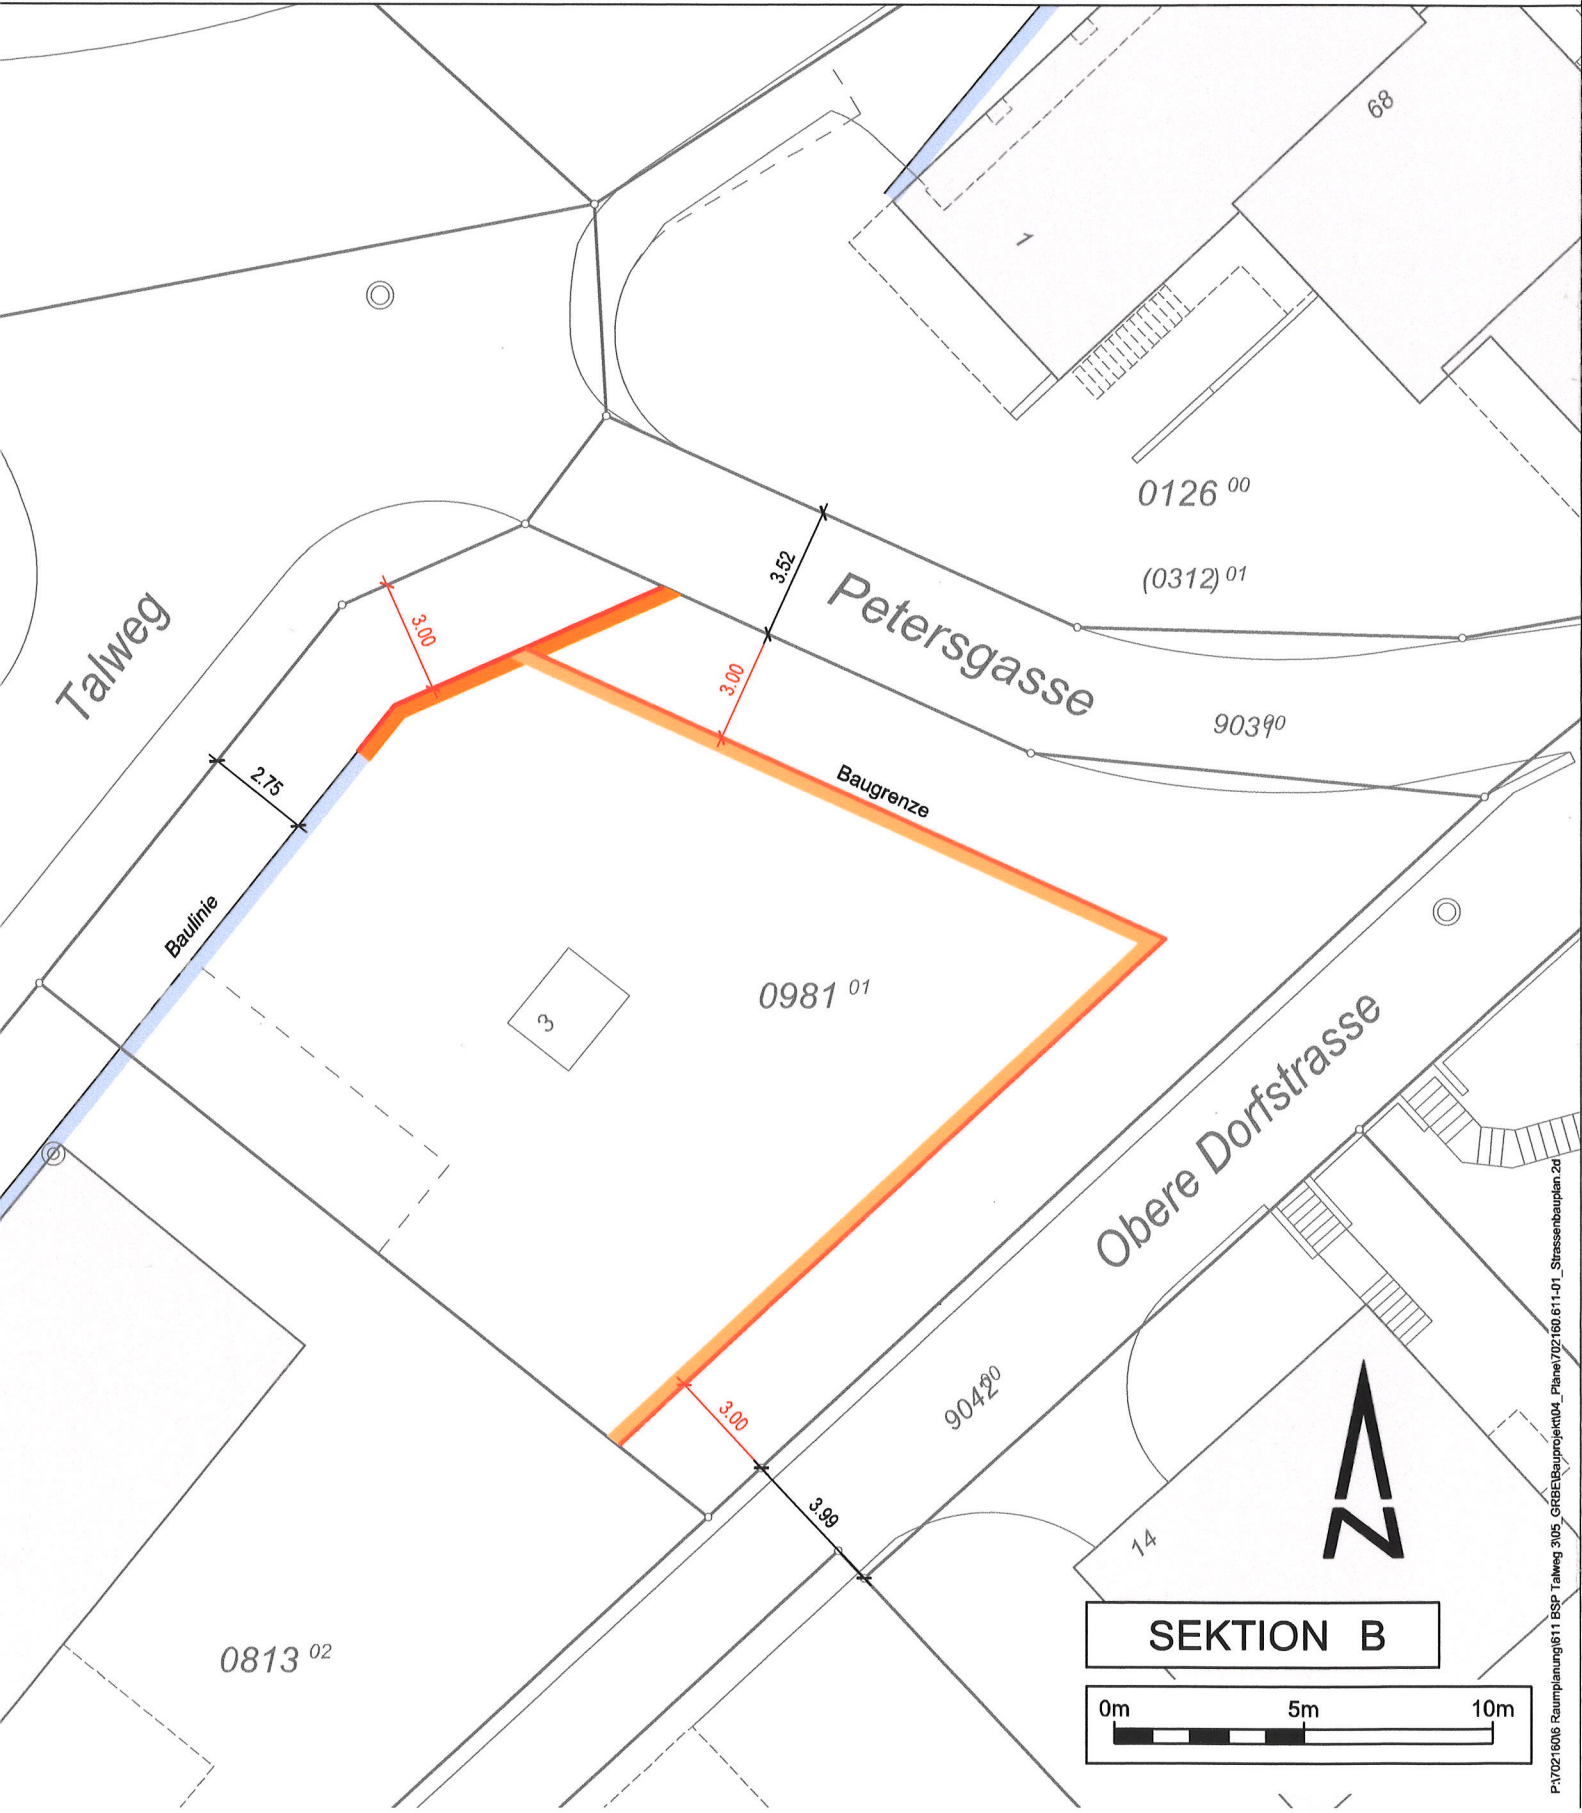

Talweg 3, Parz. Nr. 0981

Masstab 1 : 200

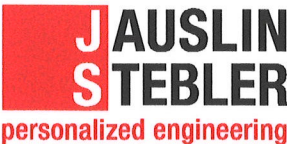

JAUSLIN STEBLER AG
4132 Muttens
Gartenstrasse 15
Telefon +41 61 467 67 67
www.jauslinstebler.ch

Ind.	Datum	Gez.	Kont.	Proj.	Vis.
A	29.07.2025	hyr	fim		
B					
C					
D					
E					
F					
G					
Plan Nr.				Index	Format
702160.611-01				.	A3