


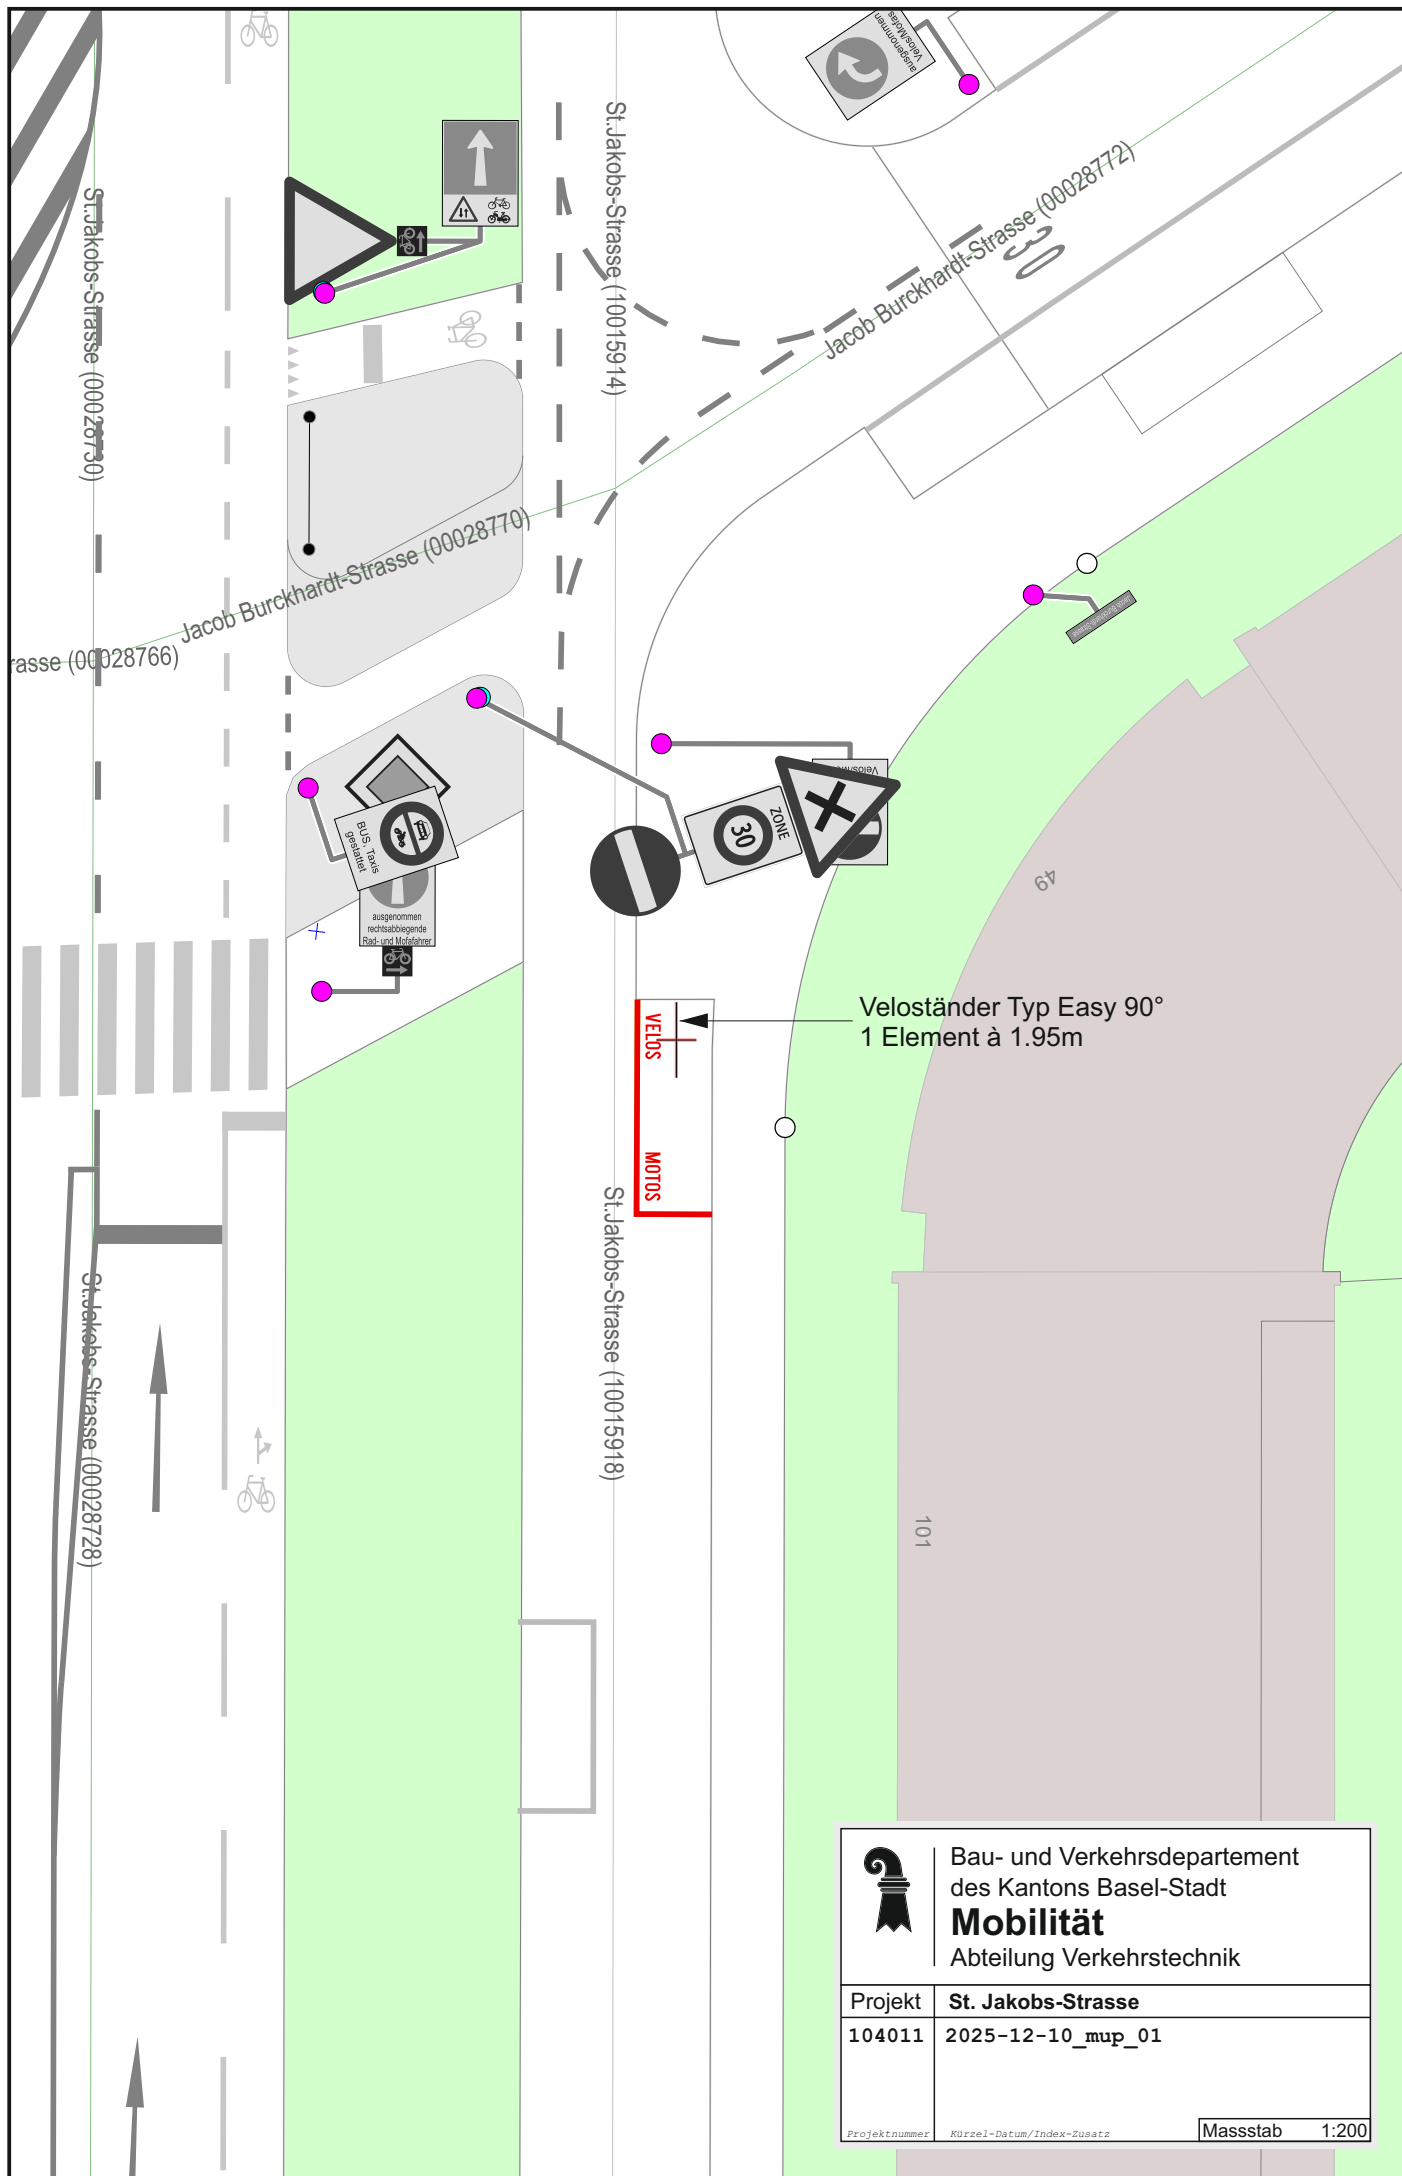

 Bau- und Verkehrsdepartement des Kantons Basel-Stadt Mobilität Abteilung Verkehrstechnik	
Projekt	St. Jakobs-Strasse
104011	2025-12-10_mup_01
Projektnummer	Kürzel-Datum/Index-Zusatz
Massstab 1:200	