


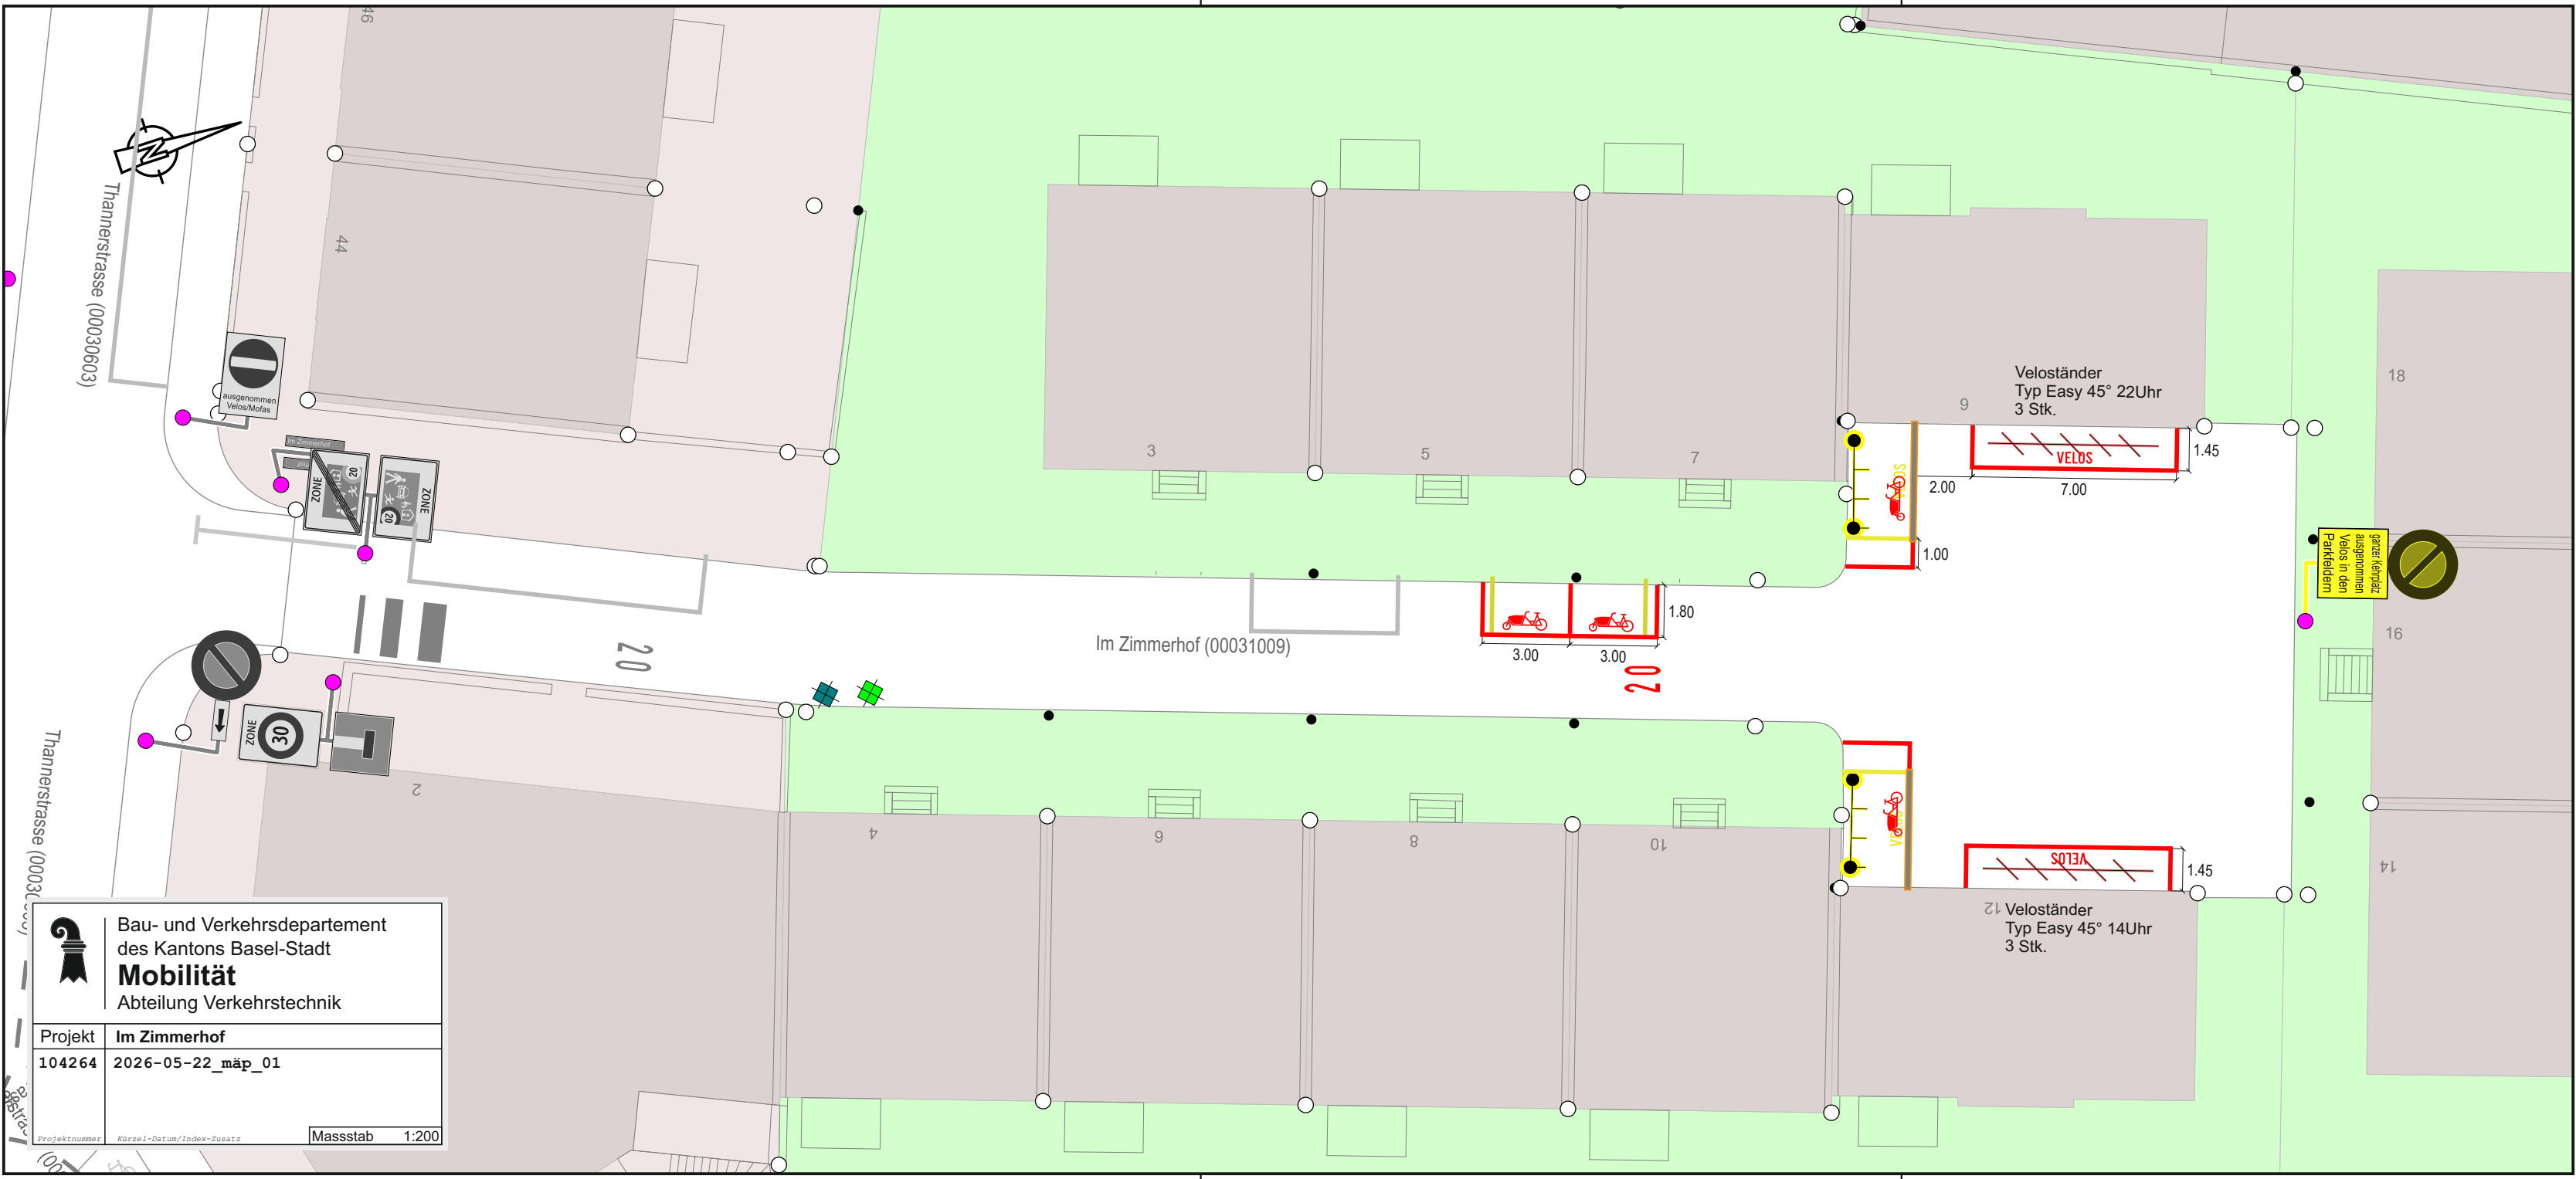



Bau- und Verkehrsdepartement  
des Kantons Basel-Stadt

**Mobilität**  
Abteilung Verkehrstechnik

|               |                           |
|---------------|---------------------------|
| Projekt       | Im Zimmerhof              |
| 104264        | 2026-05-22_mäp_01         |
| Projektnummer | Kürzel-Datum/Index-Zusatz |
| Massstab      | 1:200                     |