


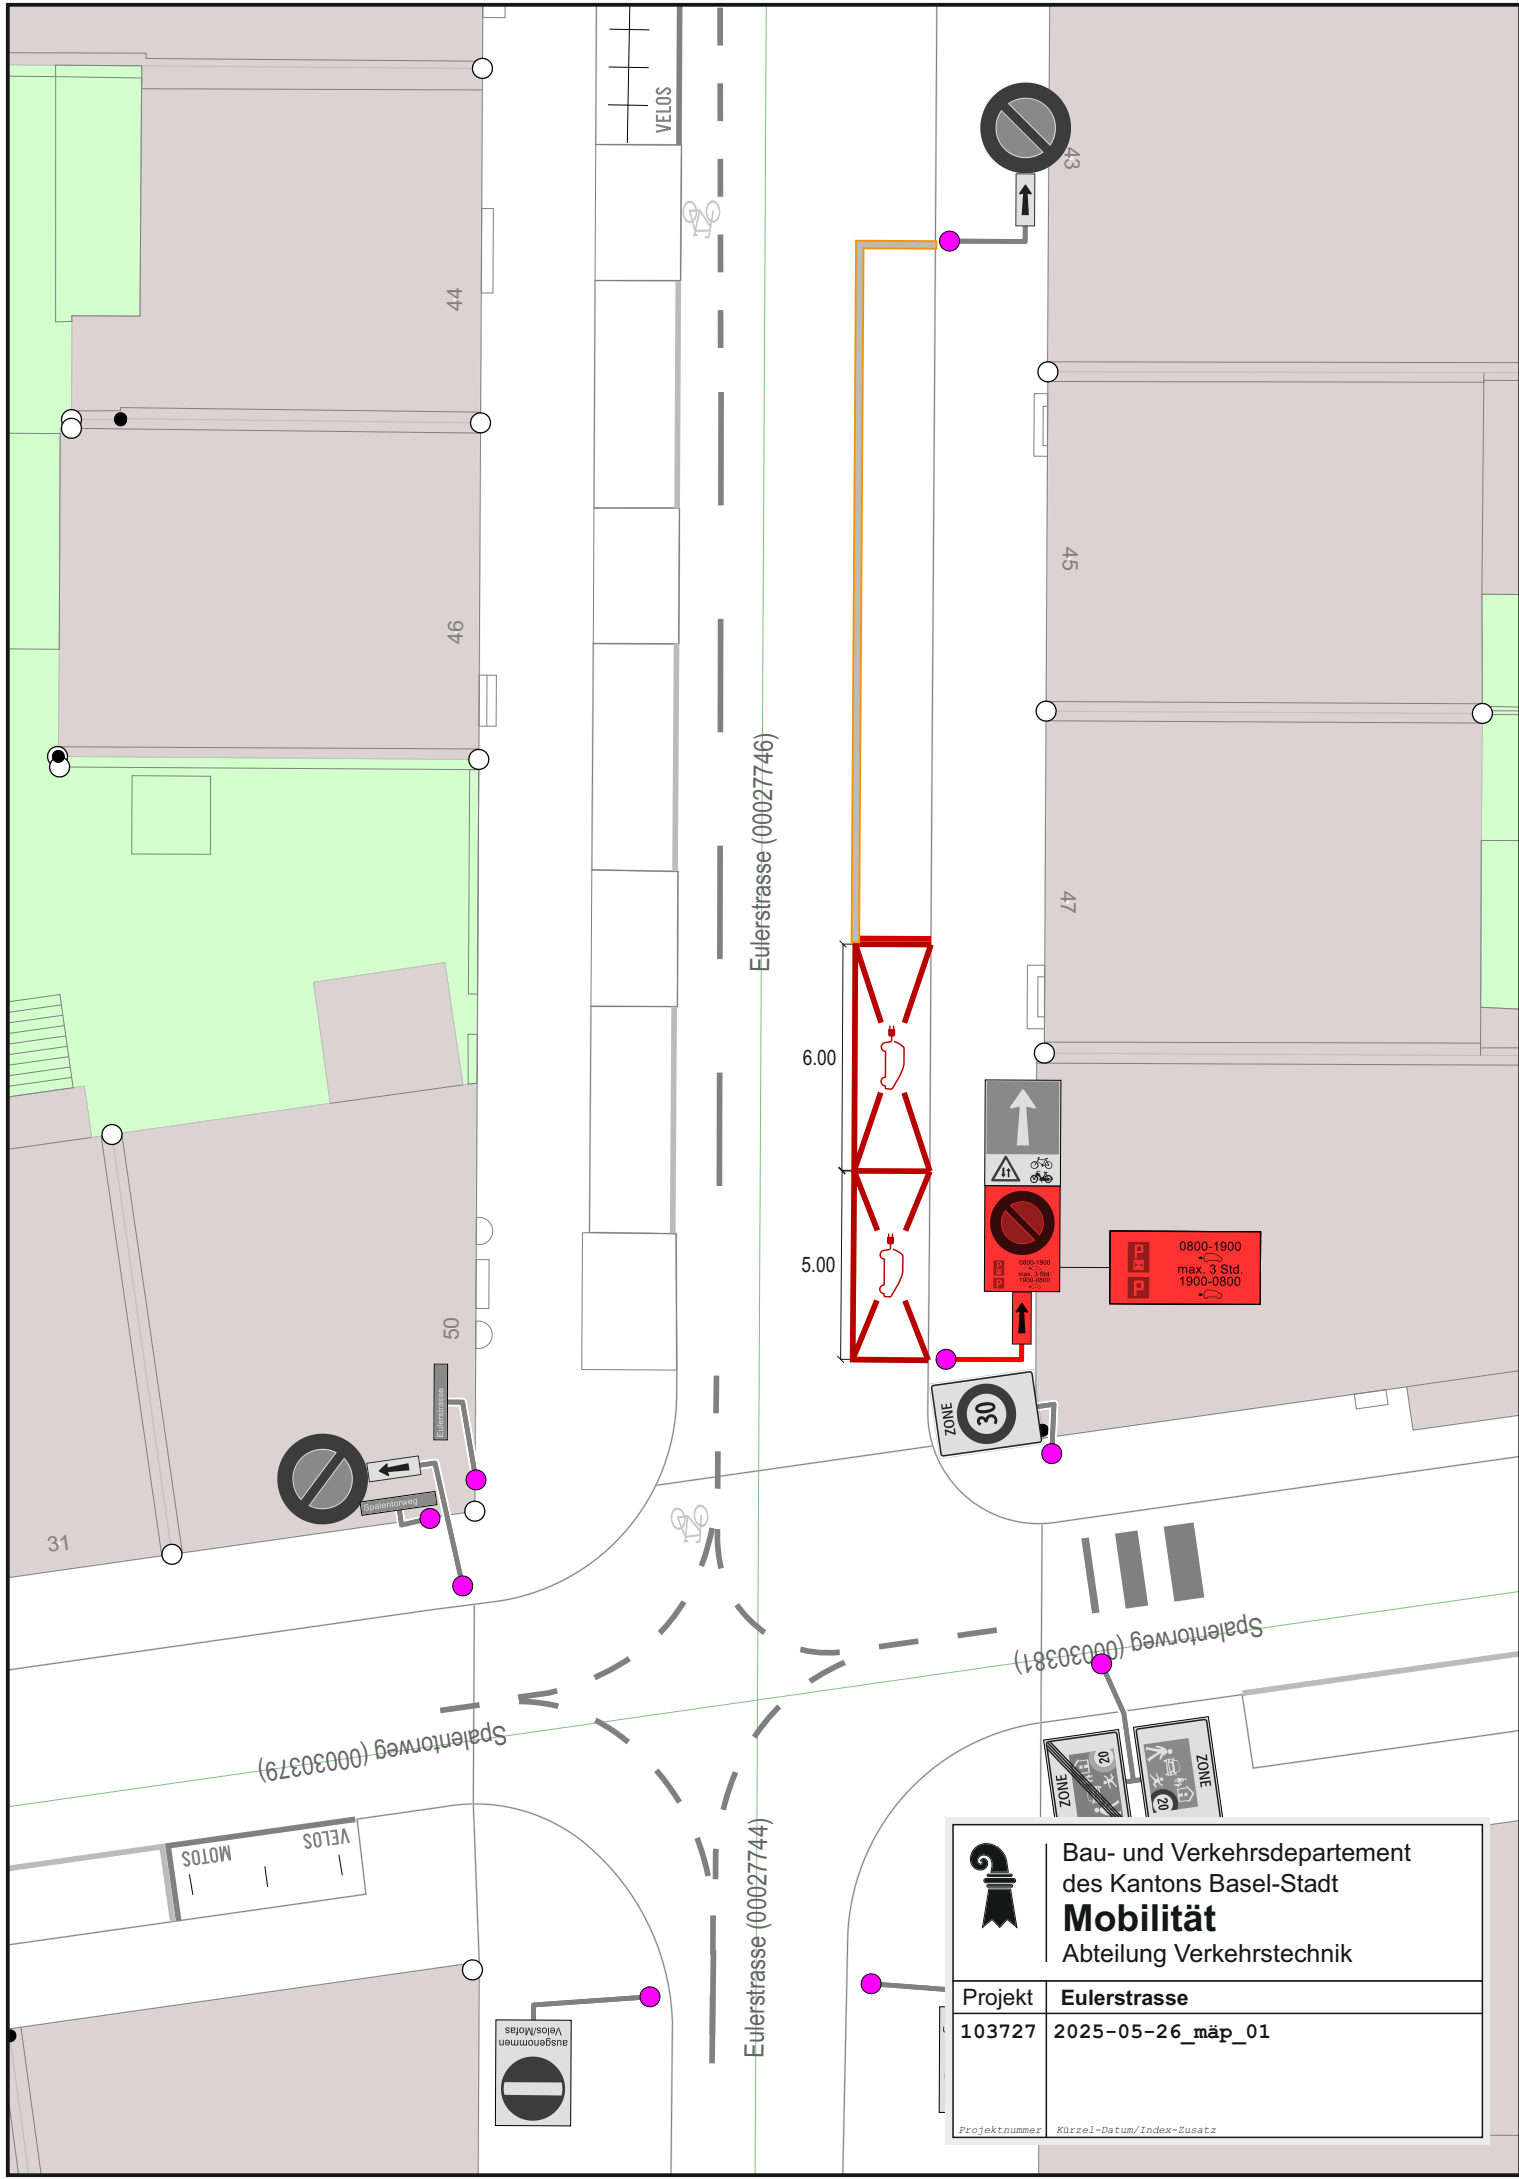

Bau- und Verkehrsdepartement
des Kantons Basel-Stadt
Mobilität
Abteilung Verkehrstechnik

Projekt	Eulerstrasse
103727	2025-05-26_mäp_01

Projektnummer Kürzel-Datum/Index-Zusatz