

Pos. 5	Sektion B	Parzellen-Nr. 0533 03	Peter Amann, Wyhlenweg 18, CH-4126 Bettingen
ABTRETUNG zur Allmend (EWG Bettingen)			ca. 25 m ²
ZUTEILUNG			ca. 4 m ²
Dienstbarkeiten (Durchleitungsrecht):			
Bestehende Swisscom-Leitung			ca. 10.2 m
Bestehende Kanalisation Ø 0.50 m			ca. 35.6 m

Pos. 22	Sektion B	Parzellen-Nr. 0550 03	Matthias Wolfgang Schmidt, Lenzenweg 7, 4126 Bettingen Zoe Schumacher, Lenzenweg 7, 4126 Bettingen
Dienstbarkeiten (Durchleitungsrecht):			
Bestehende Kanalisation Ø 0.50m			ca. 23.0 m
Dienstbarkeit neuer Kanalisationsschacht Ø1.00m (Nur Deckel sichtbar Ø 60cm)			1 Stk.

Pos. 23	Sektion B	Parzellen-Nr. 0555 02	Annemarie Steiner, Lenzenweg 9, 4126 Bettingen
Dienstbarkeiten (Durchleitungsrecht):			
Bestehende K-Netz Leitung			ca. 8 m
Bestehende Swisscom-Leitung			ca. 4 m

Pos. 25	Sektion B	Parzellen-Nr. 0445 01	Victor Hossmann, Am Lehbühl 26, DE-79541 Lörrach
ABTRETUNG zur Allmend (EWG Bettingen)			ca. 8 m ²
Beanspruchung Fundament und Zuleitung Kandelaber zugunsten Allmend (EWG-Bettingen)			1 Stk.

Pos. 4	Sektion B	Parzellen-Nr. 0952 03	Markus Christian Moser, Wyhlenweg 14, 4126 Bettingen
ZUTEILUNG			ca. 87 m ²
Fläche Fundament und Zuleitung Kandelaber zu Gunsten EWG-Bettingen			2 Stk.
Dienstbarkeiten (Durchleitungsrecht):			
Bestehende K-Netz-Leitung			26.3 Stk.
Bestehende Swisscom-Leitung			29.5 Stk.
Bestehende Kanalisation Ø 0.50m			9.7 Stk.
Dienstbarkeit neuer Kasten K-Netz mit Zuleitung			1 Stk.

Pos. 21	Sektion B	Parzellen-Nr. 0552 00	Julia Bock, Baiergasse 25, 4126 Bettingen Jürgen Bock, Roggenkamp 17, DE-49681 Garrel
ABTRETUNG zur Allmend (EWG Bettingen)			ca. 7 m ²
Kandelaber mit Zuleitungen, zu dulden gemäss §160 BPG zu Gunsten EWG-Bettingen			1 Stk.


Pos. 24	Sektion B	Parzellen-Nr. 0554 01	Einwohnergemeinde der Stadt Basel (Finanzvermögen), Fischmarkt 10, 4051 Basel
ABTRETUNG zur Allmend (EWG Bettingen)			ca. 46 m ²
Kandelaber mit Zuleitungen, zu dulden gemäss §160 BPG zu Gunsten EWG-Bettingen			3 Stk.

LEGENDE

- Neue Kandelaber
- Abbruch bestehende Kandelaber
- Abbruch bestehende Masten
- Bestehende K-Netz-Leitungen
- Bestehende Swisscom-Leitungen
- Bestehende Elektrizität-Leitungen
- Bestehende Wasserleitungen
- Bestehende Kanalisation
- Abbruch oder Kassierung bestehende Werkleitungen
- Neue K-Netz-Kasten auf privaten Liegenschaften
- Neue K-Netz-Leitungen
- Neue Elektrizität-Leitungen
- Neue Kanalisation

Siehe auch die Landerwerbsblätter.

INDEX	PLANÄNDERUNGEN
a	Diverse Anpassungen
b	Liegenschaften 0550, 0552, 0554 & 0555
c	
d	

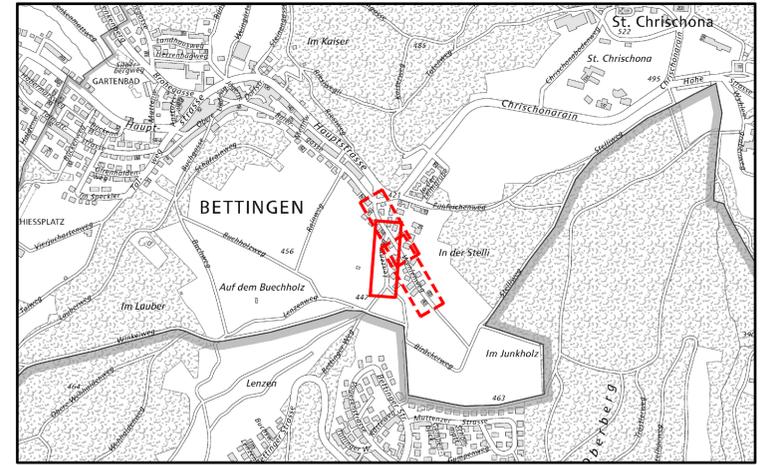

Planaufgabe
 23.09.24-23.10.24

Gemeinde Bettingen	OBJEKT NR.	3968.A																								
	BAUTEIL Oberflächenneugestaltung Wyhlenweg Abschnitt: Lenzenweg Landerwerbsplan Bauprojekt	<table border="1" style="font-size: 8px;"> <thead> <tr> <th>DATUM</th> <th>INDEX</th> <th>GEZ.</th> <th>PRO.</th> <th>PL.</th> <th>EXT VIS.</th> </tr> </thead> <tbody> <tr> <td>24.07.24</td> <td>-</td> <td>As</td> <td>LF</td> <td>LF</td> <td></td> </tr> <tr> <td>06.09.24</td> <td>a</td> <td>LF</td> <td>LF</td> <td>LF</td> <td></td> </tr> <tr> <td>19.09.24</td> <td>b</td> <td>LF</td> <td>LF</td> <td>LF</td> <td></td> </tr> </tbody> </table>	DATUM	INDEX	GEZ.	PRO.	PL.	EXT VIS.	24.07.24	-	As	LF	LF		06.09.24	a	LF	LF	LF		19.09.24	b	LF	LF	LF	
DATUM	INDEX	GEZ.	PRO.	PL.	EXT VIS.																					
24.07.24	-	As	LF	LF																						
06.09.24	a	LF	LF	LF																						
19.09.24	b	LF	LF	LF																						
MASSSTAB 1:200		PLAN NR. 3968.A-102b																								

Standort: gsi Bau- und Wirtschaftsingenieure AG, Wallstrasse 8, CH-4051 Basel | Telefon: +41 61 279 95 70 | Telefax: +41 61 279 95 89
 Postanschrift: gsi Bau- und Wirtschaftsingenieure AG, Postfach, CH-4002 Basel | E-Mail: gsi@gsi-ug.ch | Internet: www.gsi-ug.ch
 Plan Erstellt mit AutoCAD 2024