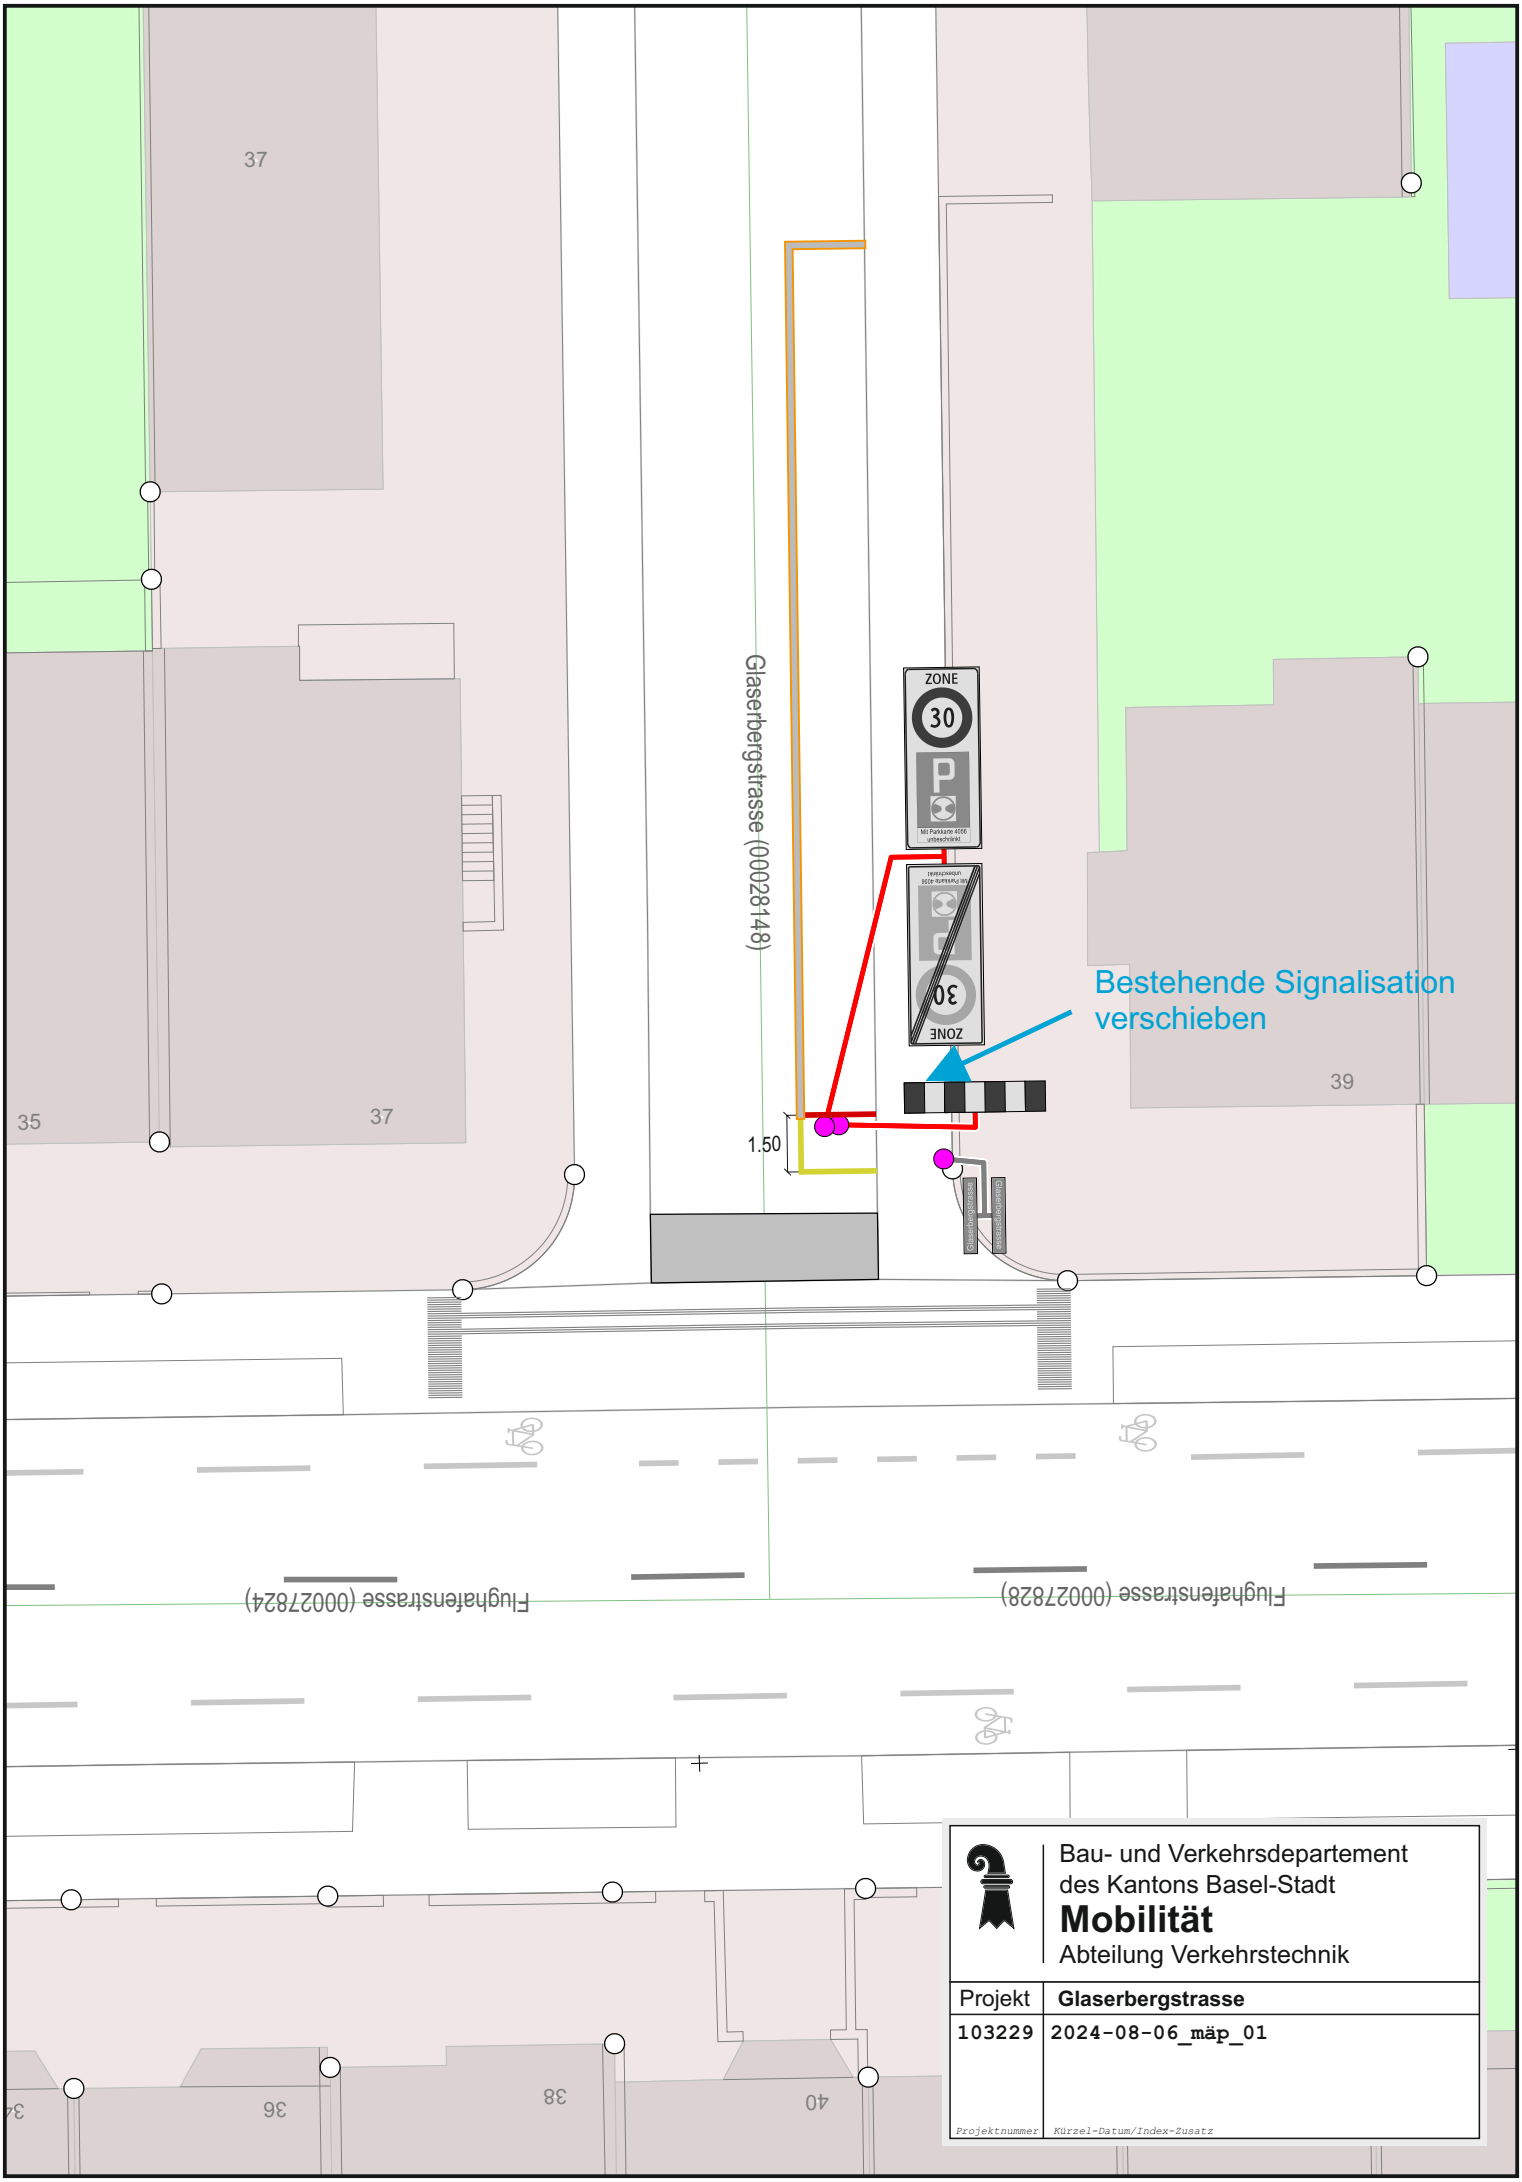

Bau- und Verkehrsdepartement
des Kantons Basel-Stadt
Mobilität
Abteilung Verkehrstechnik

Projekt	**Glaserbergstrasse**
103229	2024-08-06_mäp_01
Projektnummer	Kürzel-Datum/Index-Zusatz

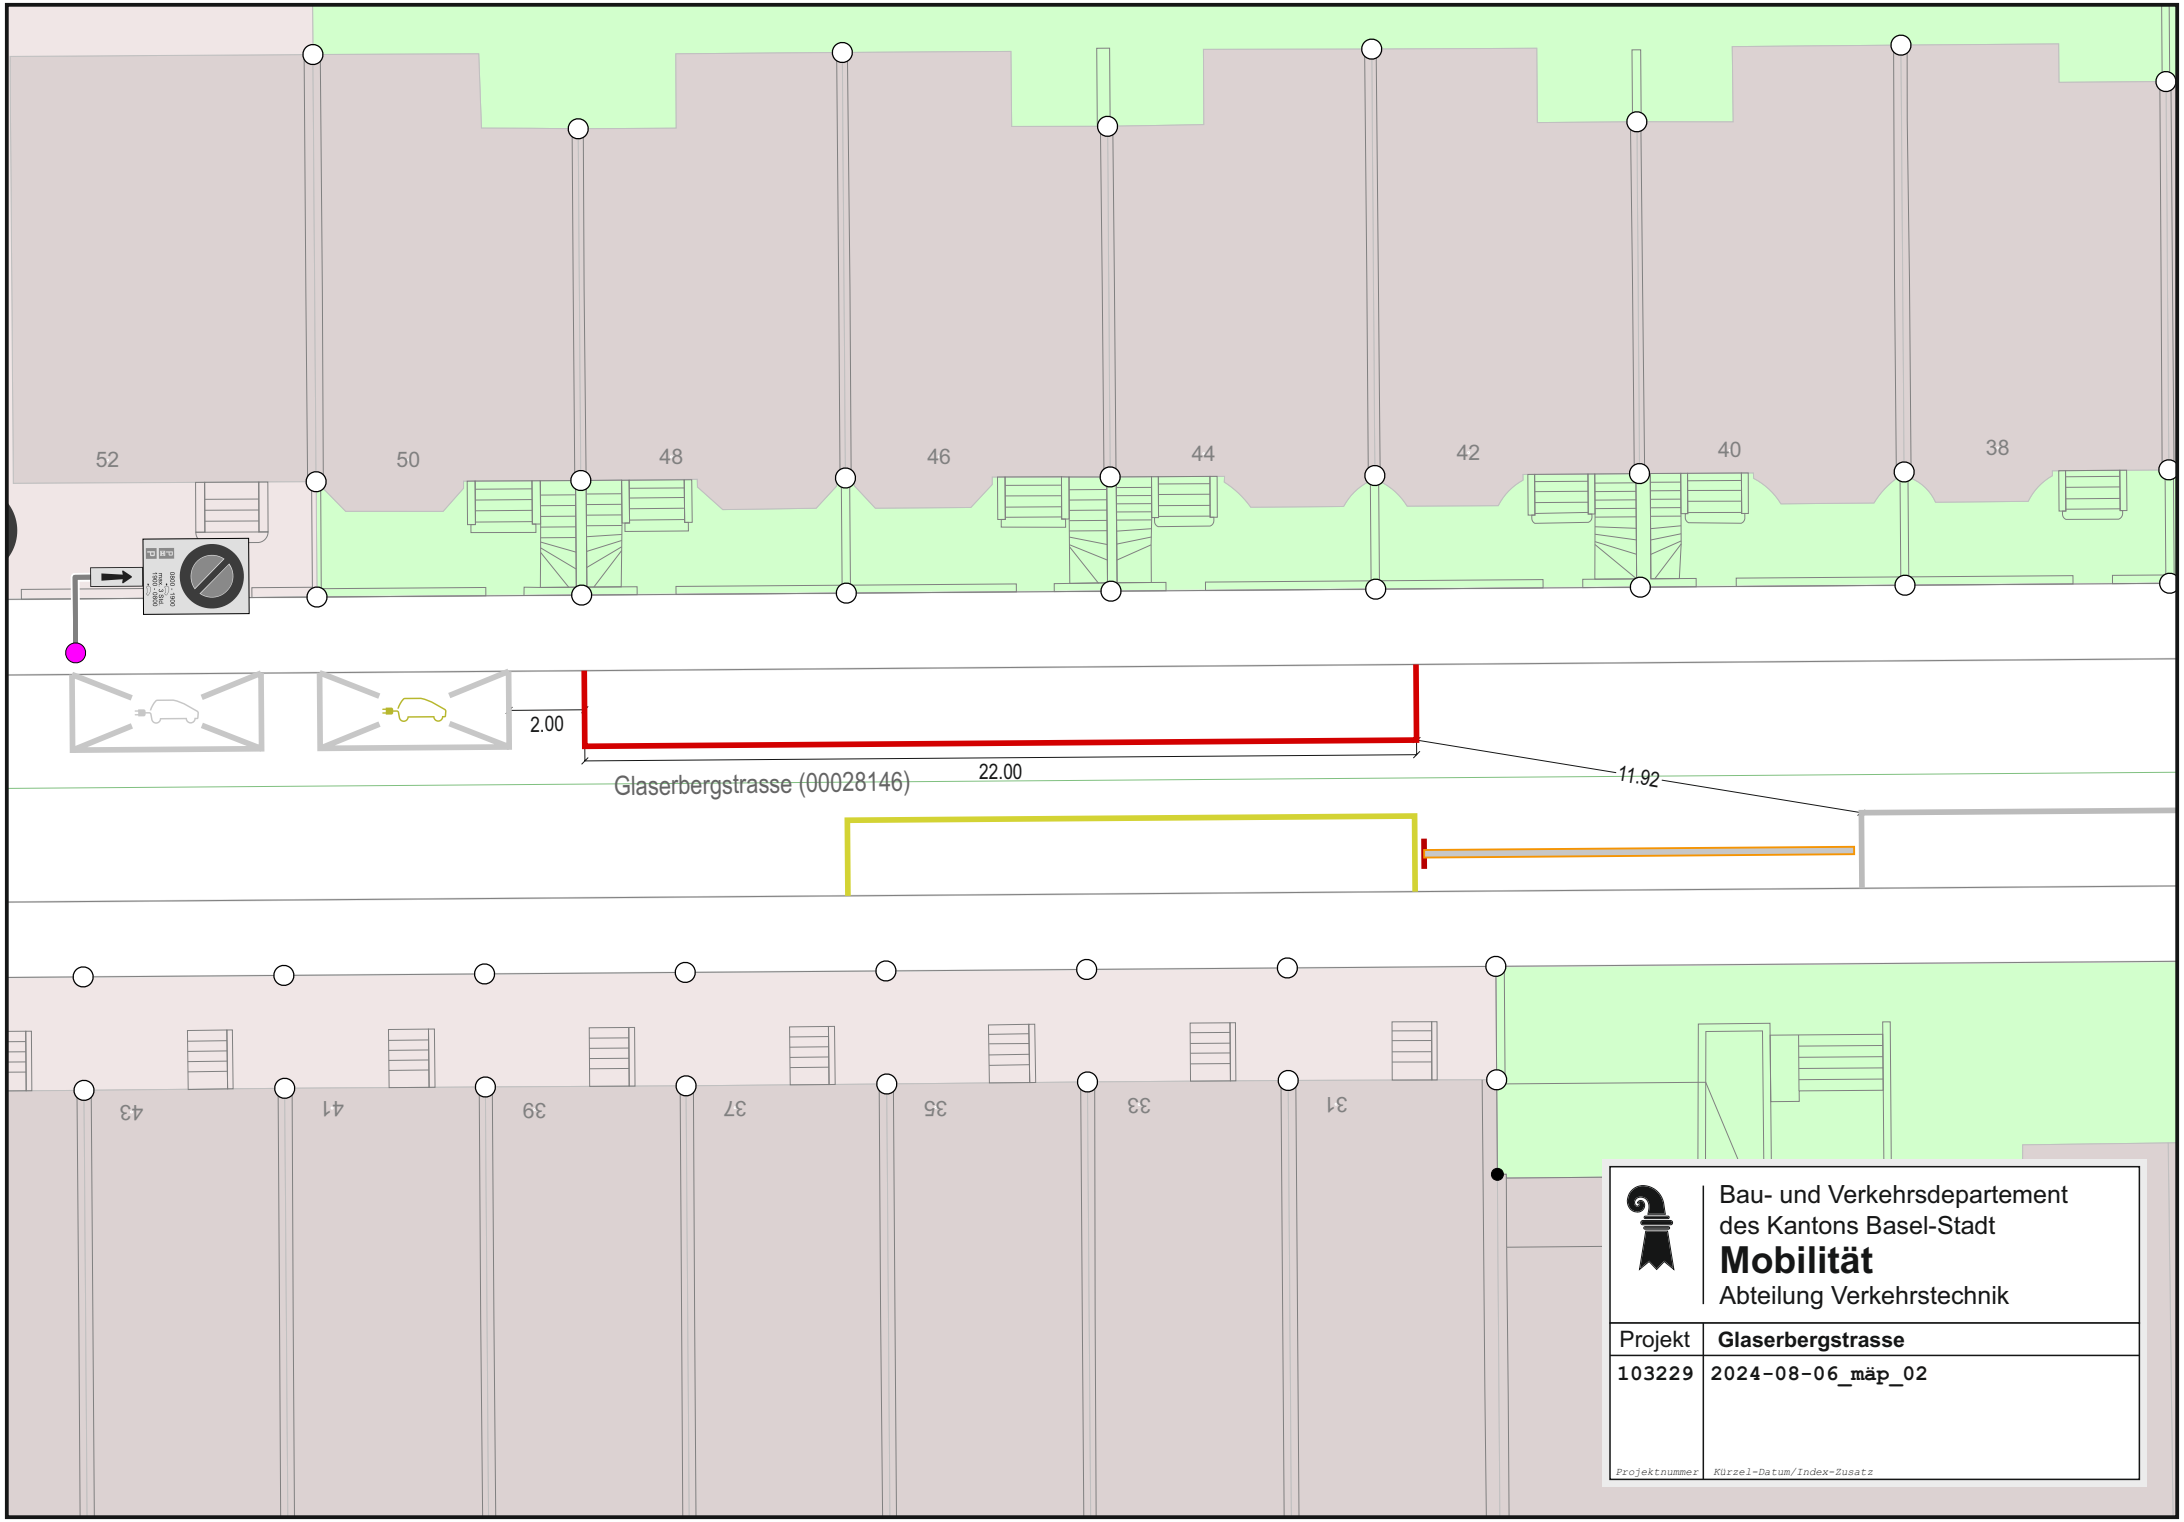

Bau- und Verkehrsdepartement
des Kantons Basel-Stadt
Mobilität
Abteilung Verkehrstechnik

Projekt	**Glaserbergstrasse**
103229	2024-08-06_mäp_02
Projektnummer	Kürzel-Datum/Index-Zusatz