


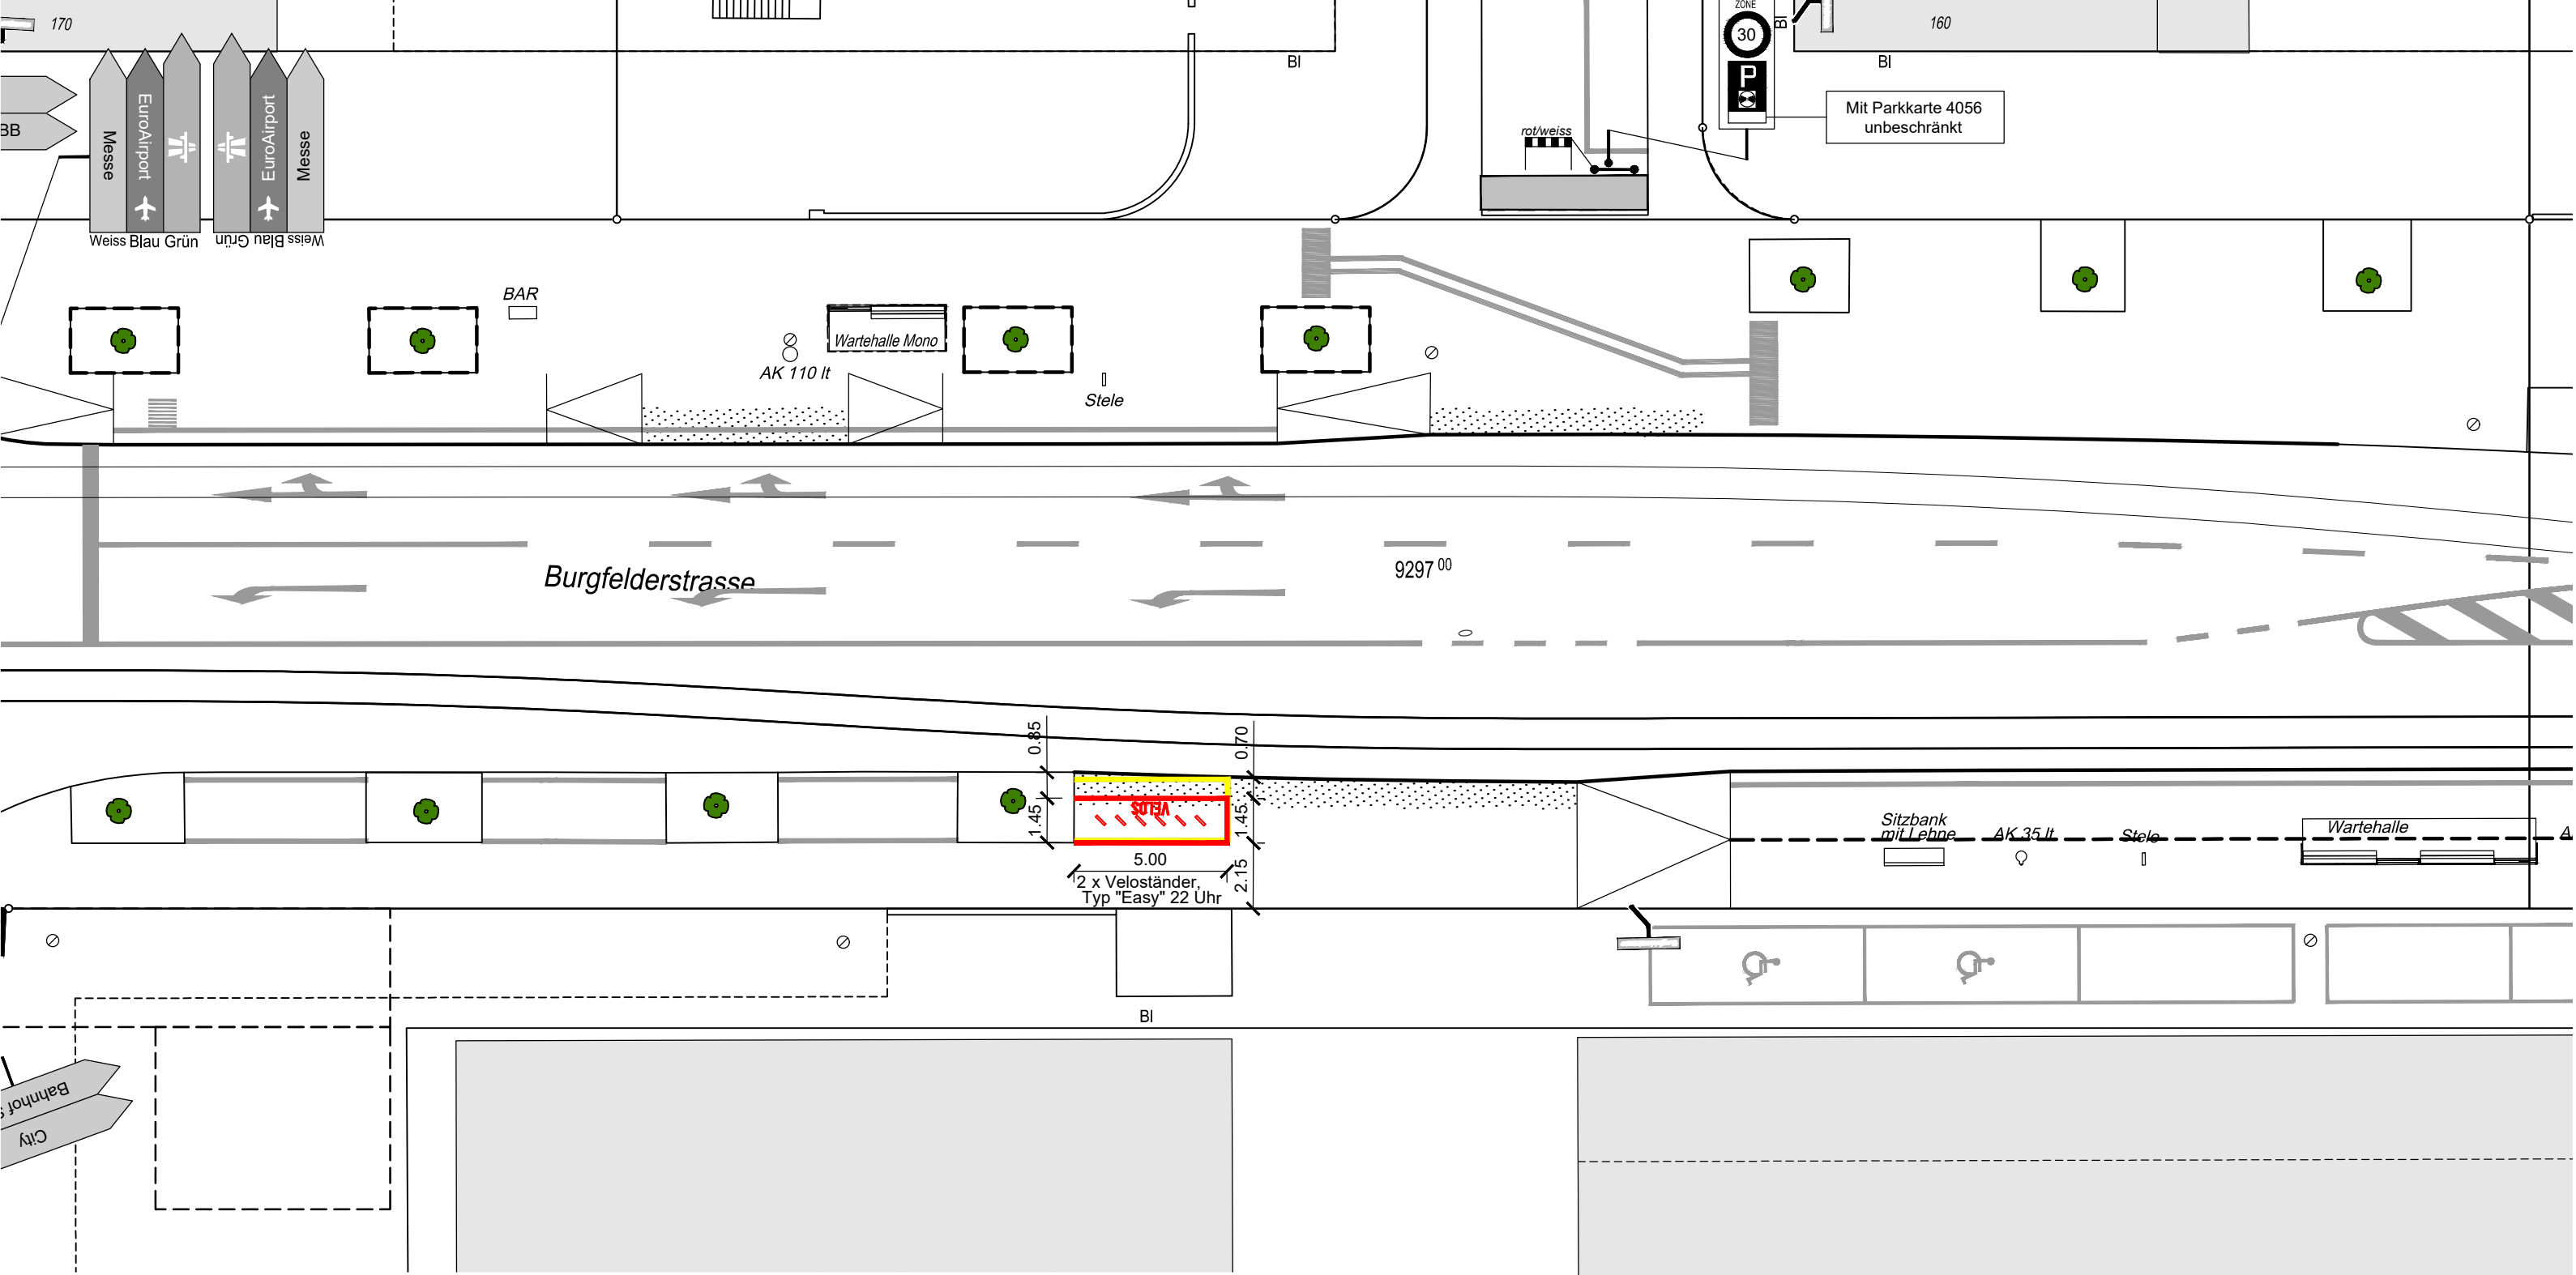

LEGENDE

Markierungen

IST-Zustand

Zu Entfernendes

Projektiertes

Signale

IST-Zustand

Mobiliar (nicht beschriftet)

ÖB - Mast (Kandelaber)


BVB - Mast (Abspannung)

Wegweiser

IST-Zustand

0m 5m 10m

I N D E X	Bemerkungen Änderungen
A	
B	
C	
D	

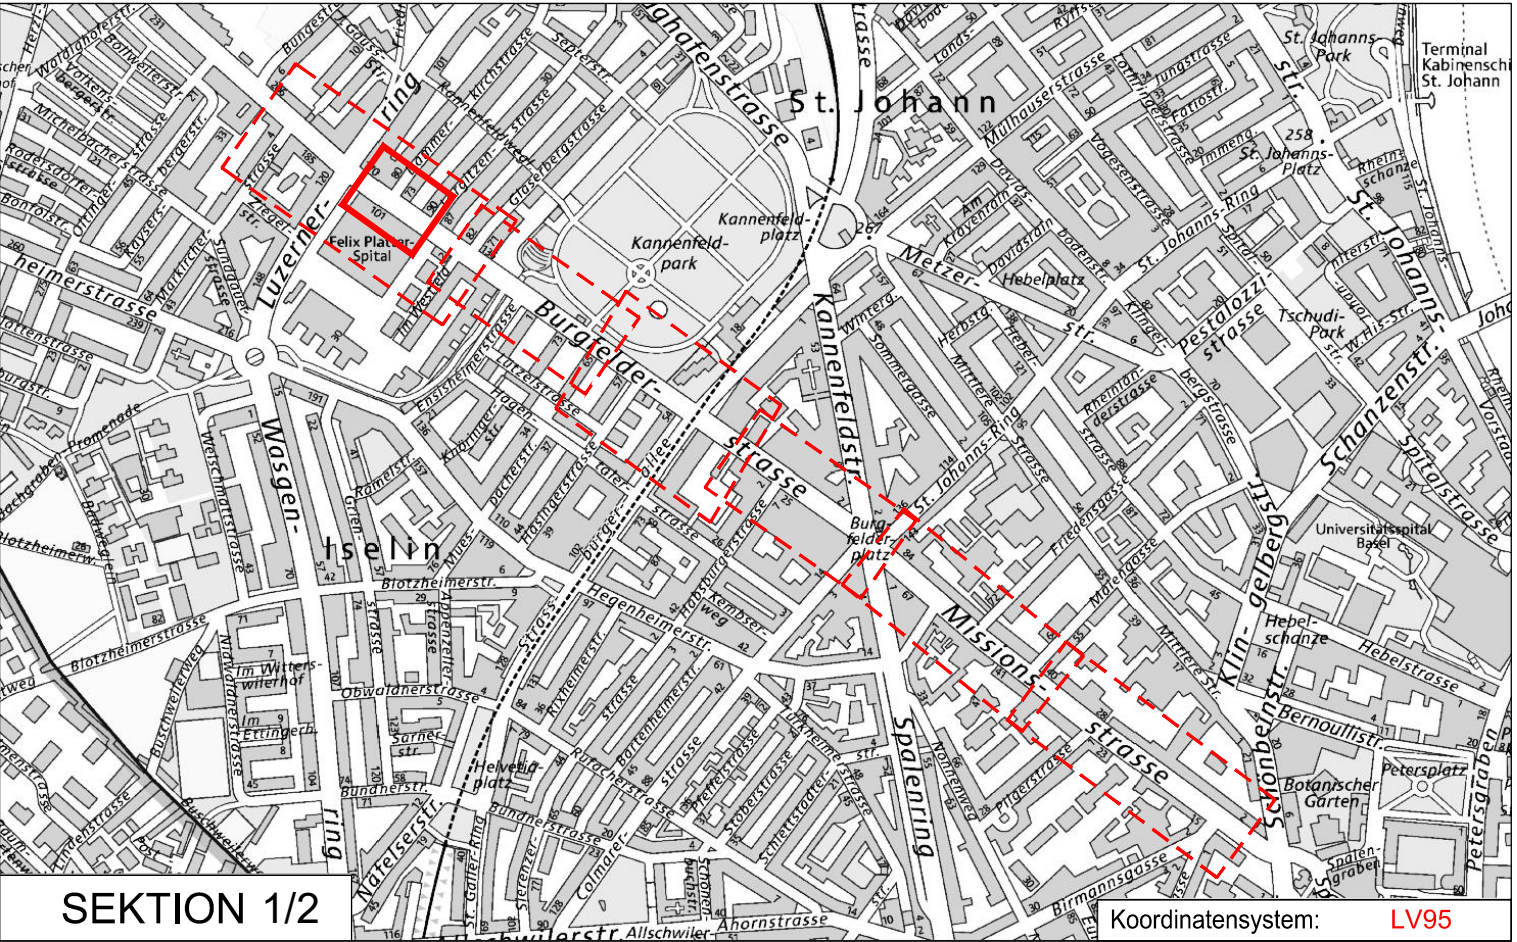

Dazugehörige Pläne: -



Bau- und Verkehrsdepartement des Kantons Basel-Stadt

Tiefbauamt

► Infrastruktur

BURGFELDER.-/MISSIONSSTR.
Vor Felix-Platter-Spital

Bauprojekt
Signalisation und Markierung

Projektverfasser

gruner

Gruner AG
St. Jakobs-Strasse 199, CH-4020 Basel
Telefon +41 61 317 61 61
Fax +41 61 312 40 09
SN EN ISO 9001

MP oder TS		PROJEKTLEITUNG TIEFBAUAMT BASEL-STADT Cristina Delpino 061 267 93 35			
602					
I N D E X	Datum	Gez.	Geprüft PL ext.	Geprüft PL int.	Geprüft TBA-I
	13.12.2024	brre	bse	Del	KS
A					
B					
C					
D					
E					
AutoCAD 2022	Format:		297/630		
	Masstab:		1 : 200		
	Plan Nr.:		422000501-04/07		