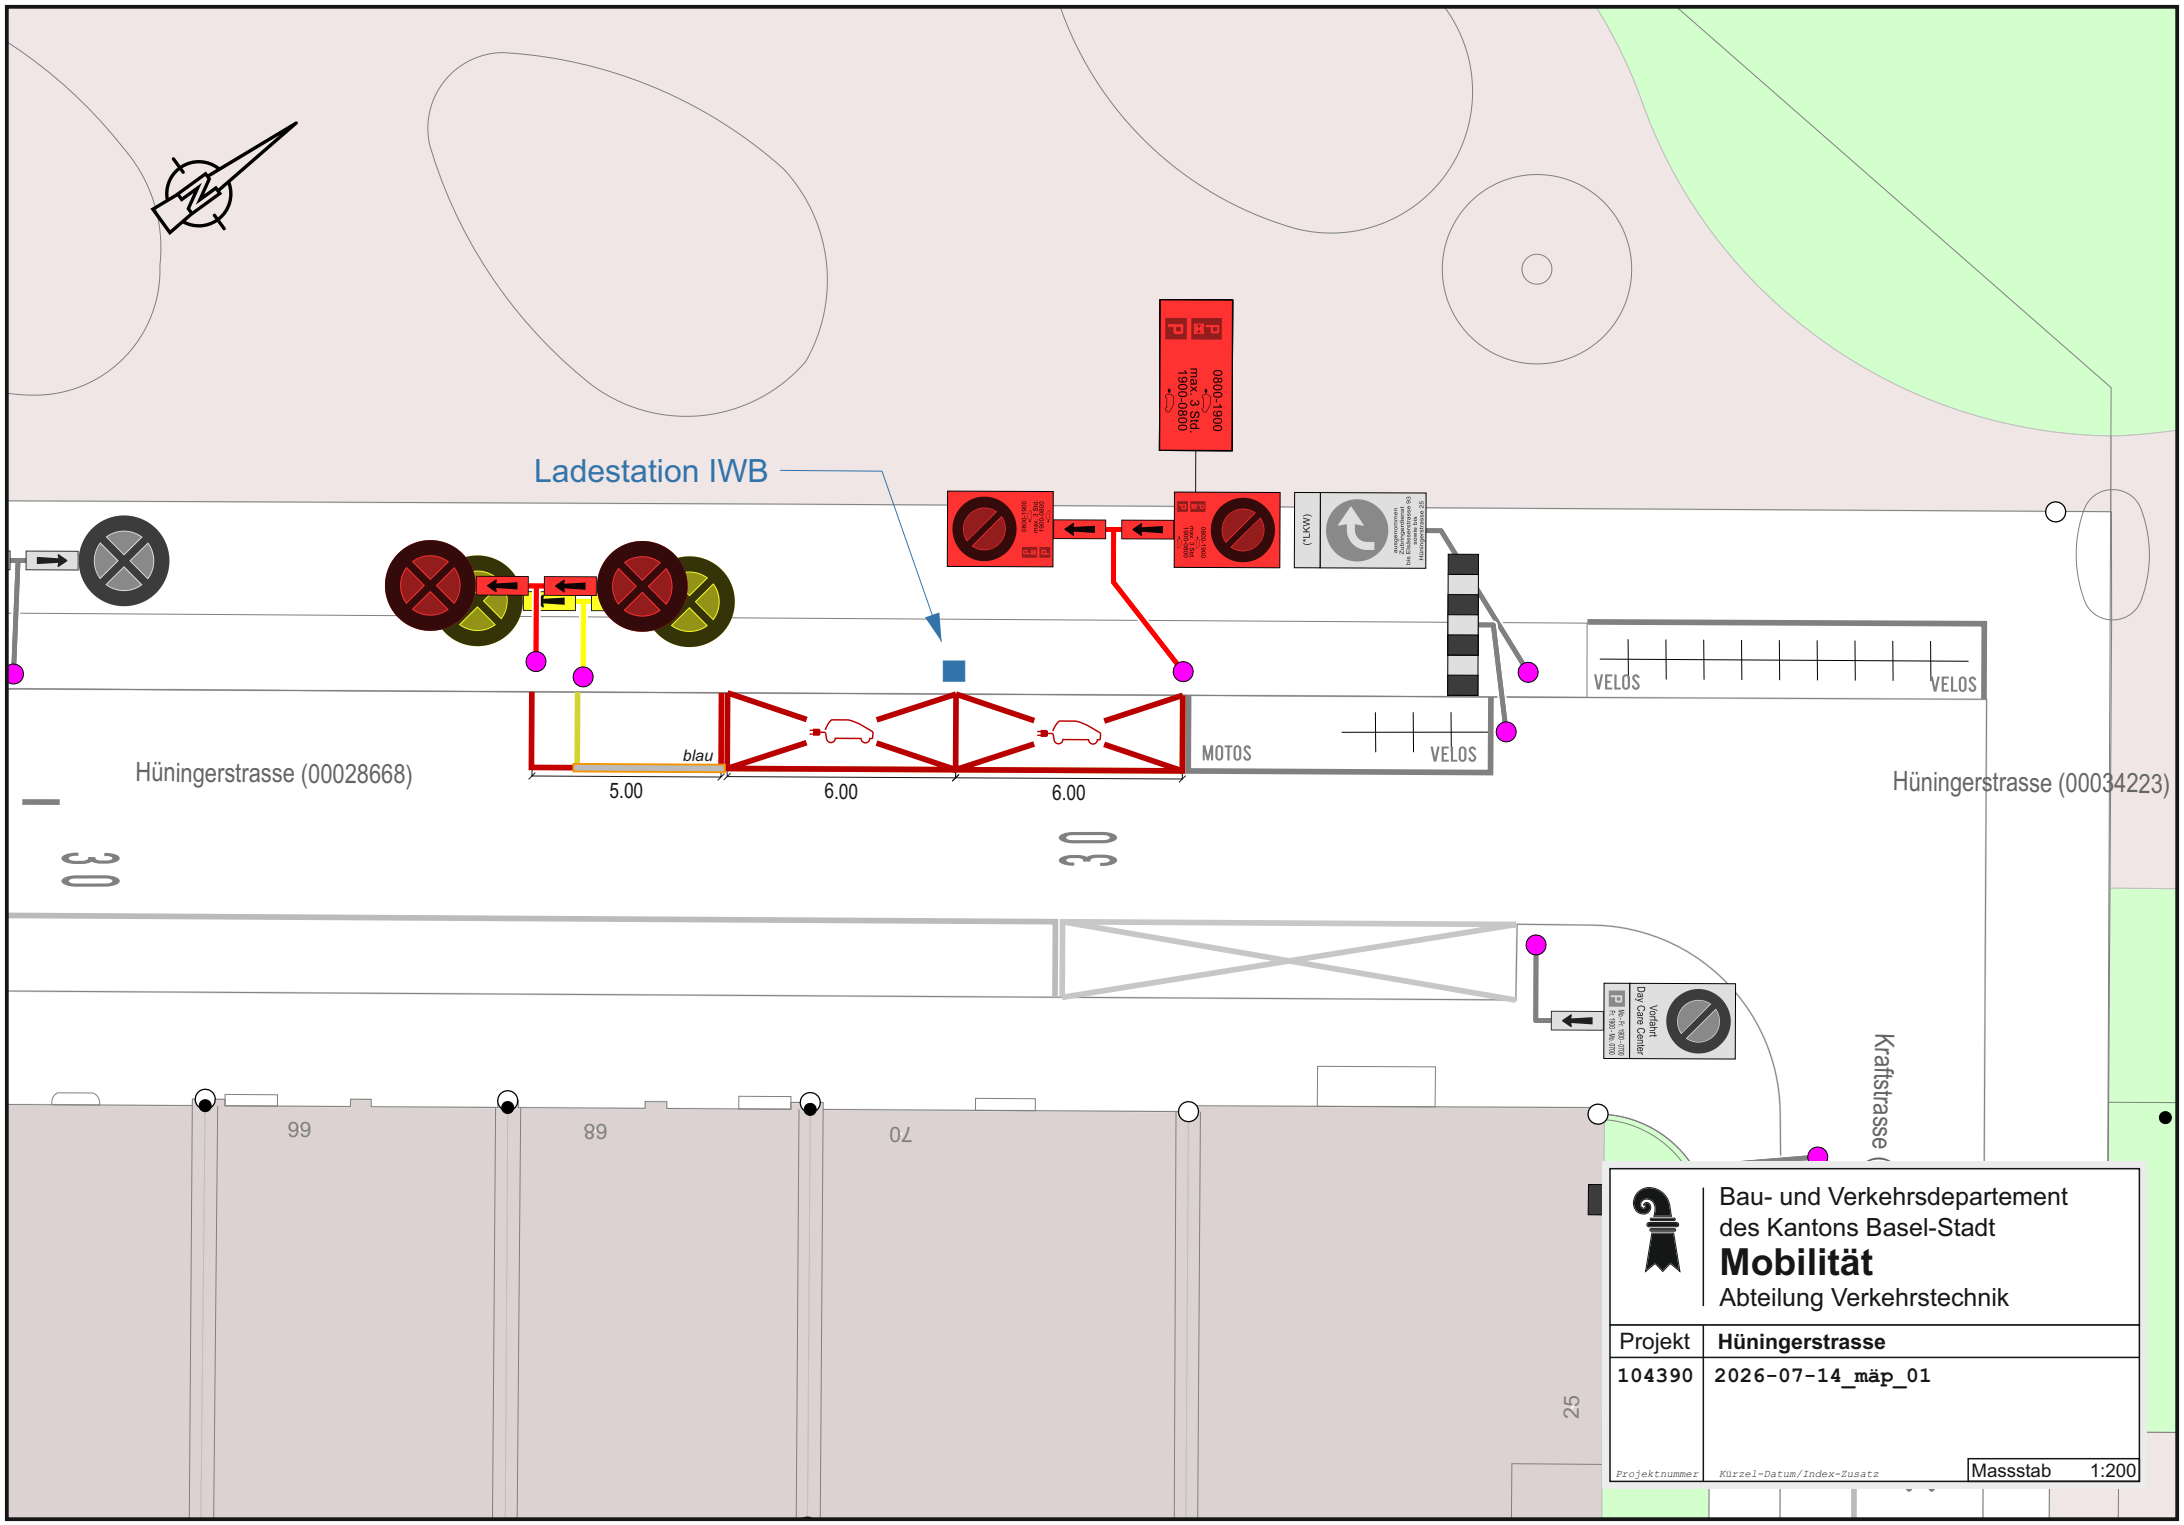

Ladestation IWB
0800-1900
max. 3 Std.
1900-0800
(*LKW)
VELOS
VELOS
MOTOS
VELOS
blau
5.00
6.00
6.00
Hüningerstrasse (00028668)
Hüningerstrasse (00034223)
30
30
Kraftstrasse
99
89
70
25
Bau- und Verkehrsdepartement
des Kantons Basel-Stadt
Mobilität
Abteilung Verkehrstechnik
Projekt
Hüningerstrasse
104390
2026-07-14_mäp_01
Projektnummer
Kürzel-Datum/Index-Zusatz
Massstab 1:200