


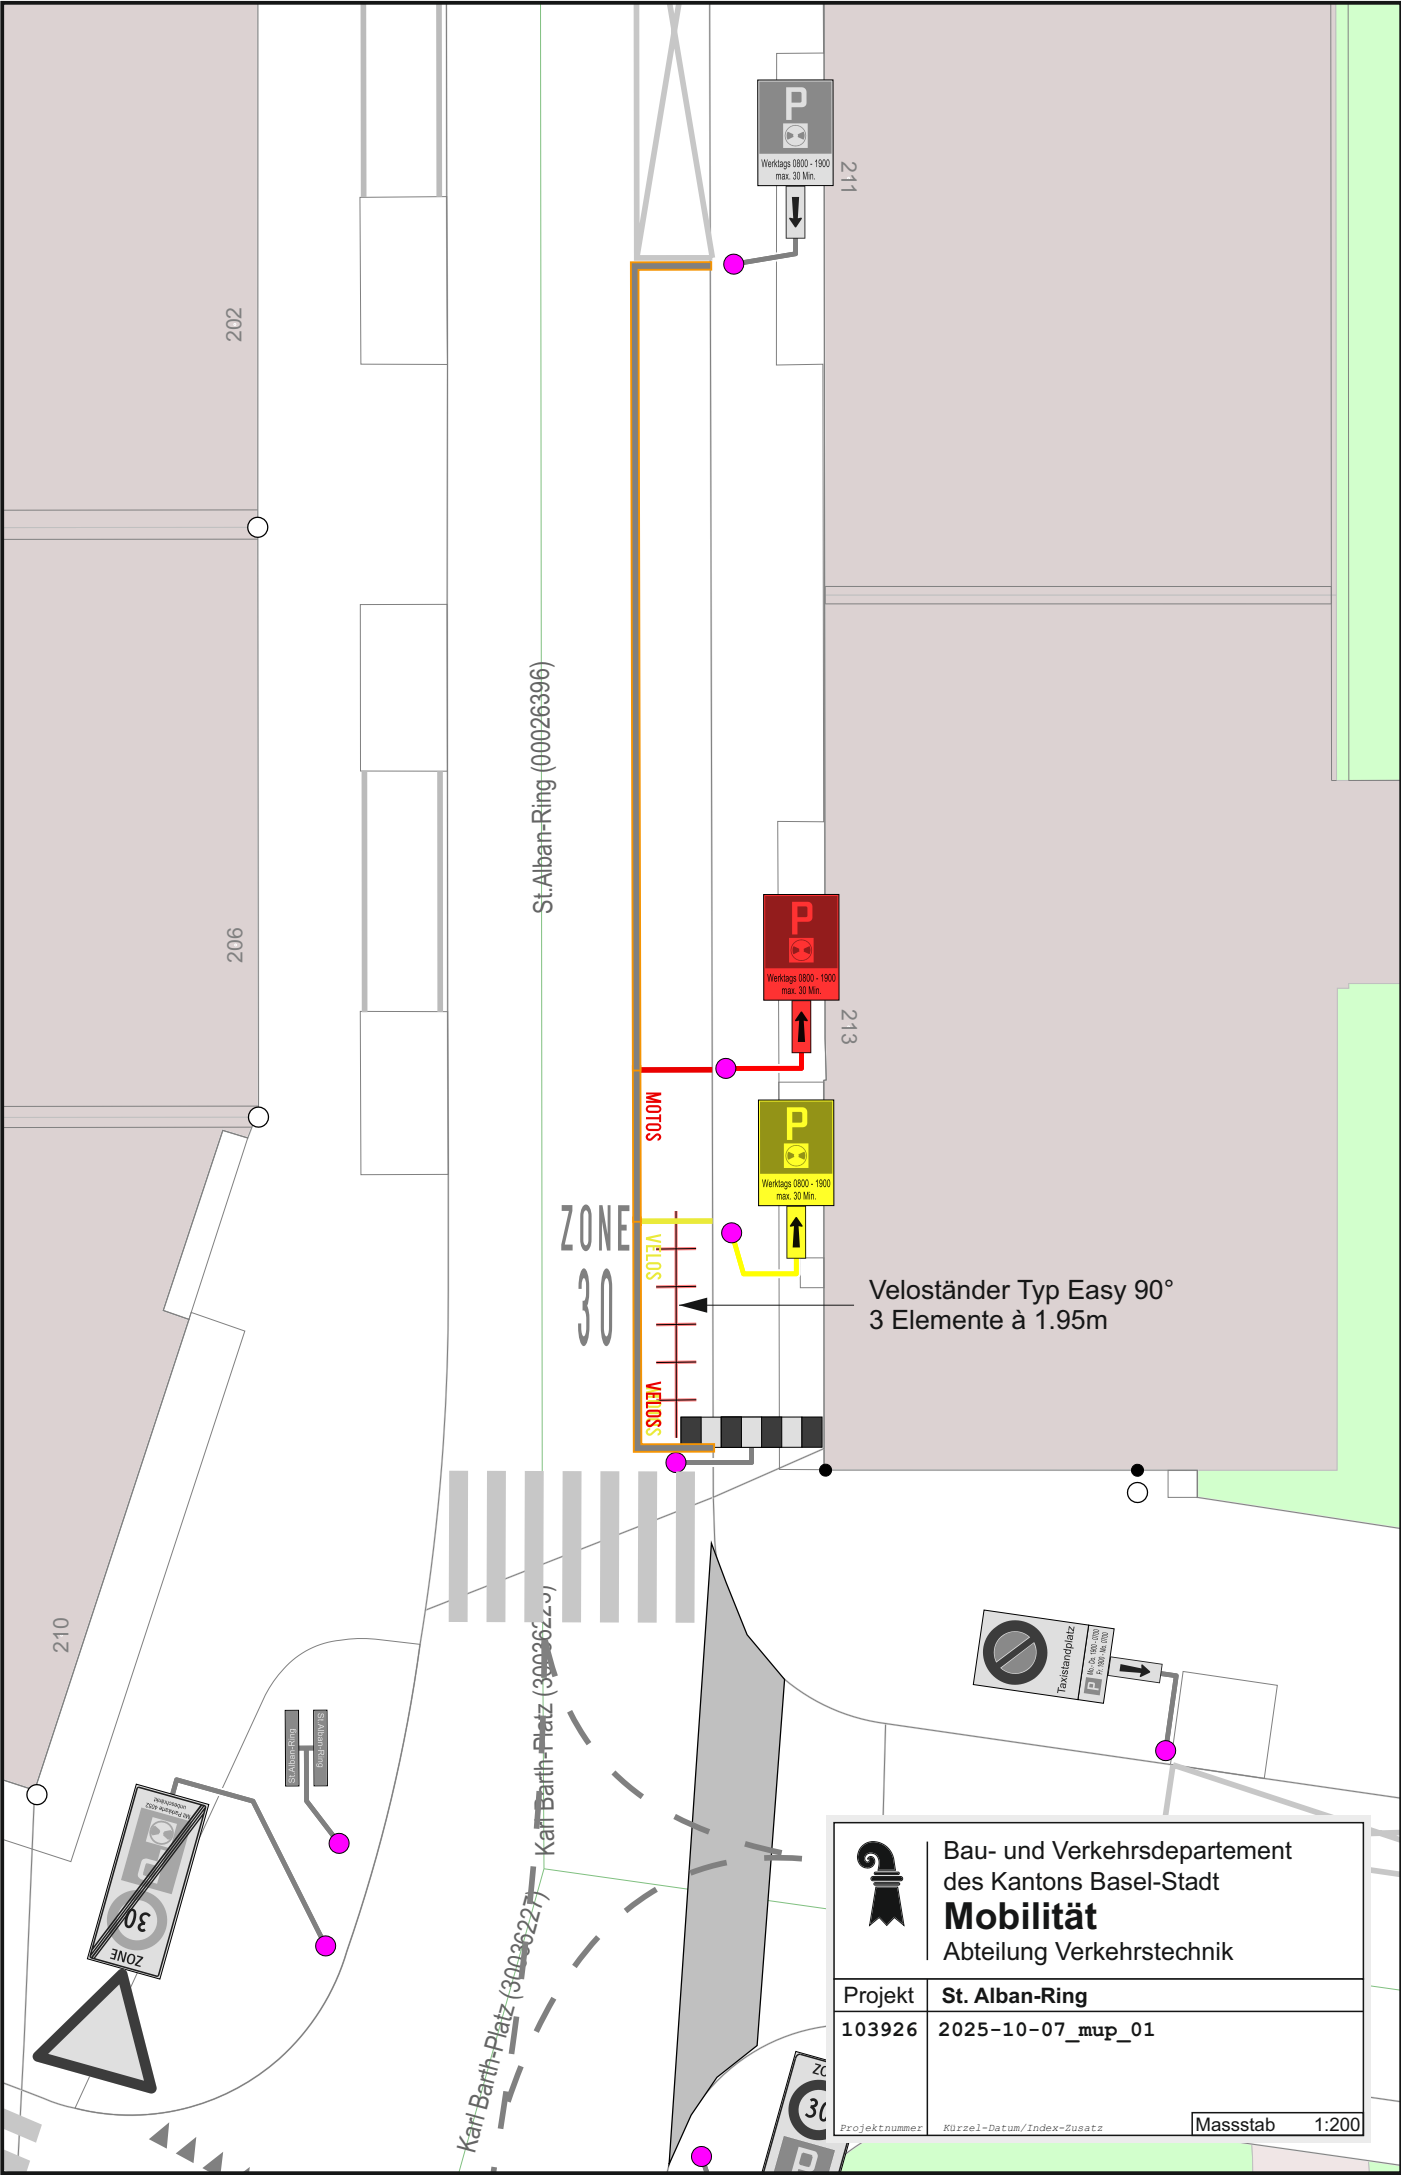

 Bau- und Verkehrsdepartement des Kantons Basel-Stadt Mobilität Abteilung Verkehrstechnik	
Projekt	St. Alban-Ring
103926	2025-10-07_mup_01
Projektnummer	Kürzel-Datum/Index-Zusatz
Massstab 1:200	