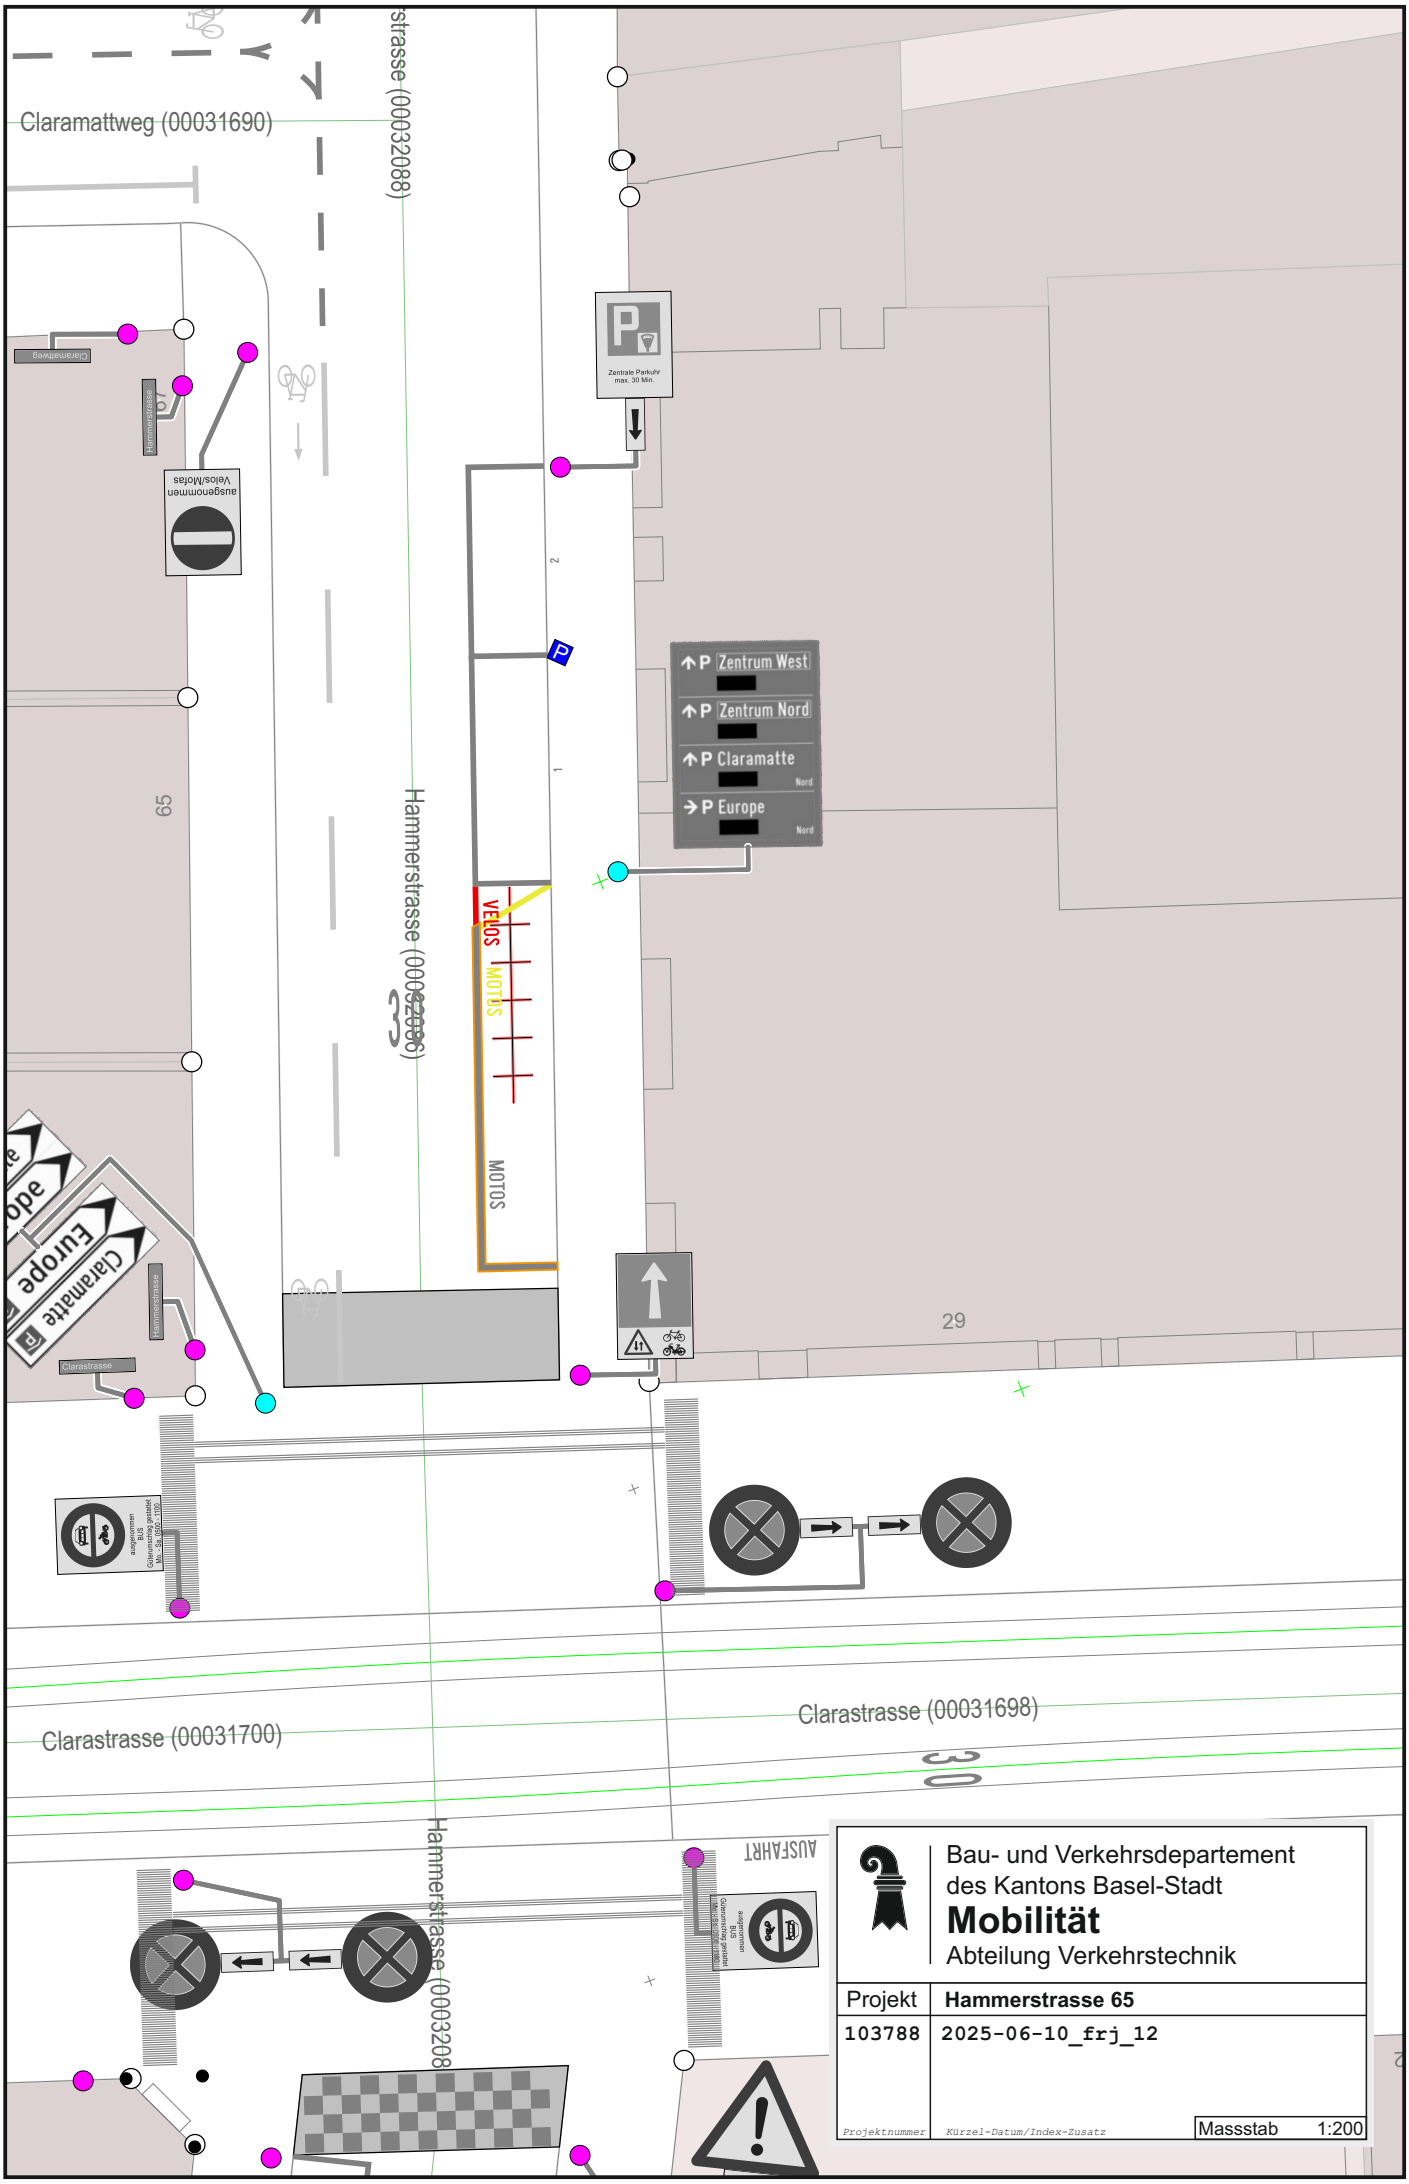
Claramattweg (00031690)
Hammerstrasse (00032088)
Hammerstrasse (00032086)
Hammerstrasse (00032088)
Clarastrasse (00031700)
Clarastrasse (00031698)
Claramattweg
Hammerstrasse 107
ausgenommen Velos/Motos
Zentrale Parkuhr max. 30 Min.
Zentrum West
Zentrum Nord
Claramatte
Europe
Nord
VELOS
MOTOS
MOTOS
65
29
Hammerstrasse
Clarastrasse
AUSFAHRT
ausgenommen BUS Gemäss Tag gestattet Von 6.30 - 19.00
Bau- und Verkehrsdepartement
des Kantons Basel-Stadt
Mobilität
Abteilung Verkehrstechnik
Projekt
Hammerstrasse 65
103788
2025-06-10_frj_12
Projektnummer
Kürzel-Datum/Index-Zusatz
Massstab
1:200