


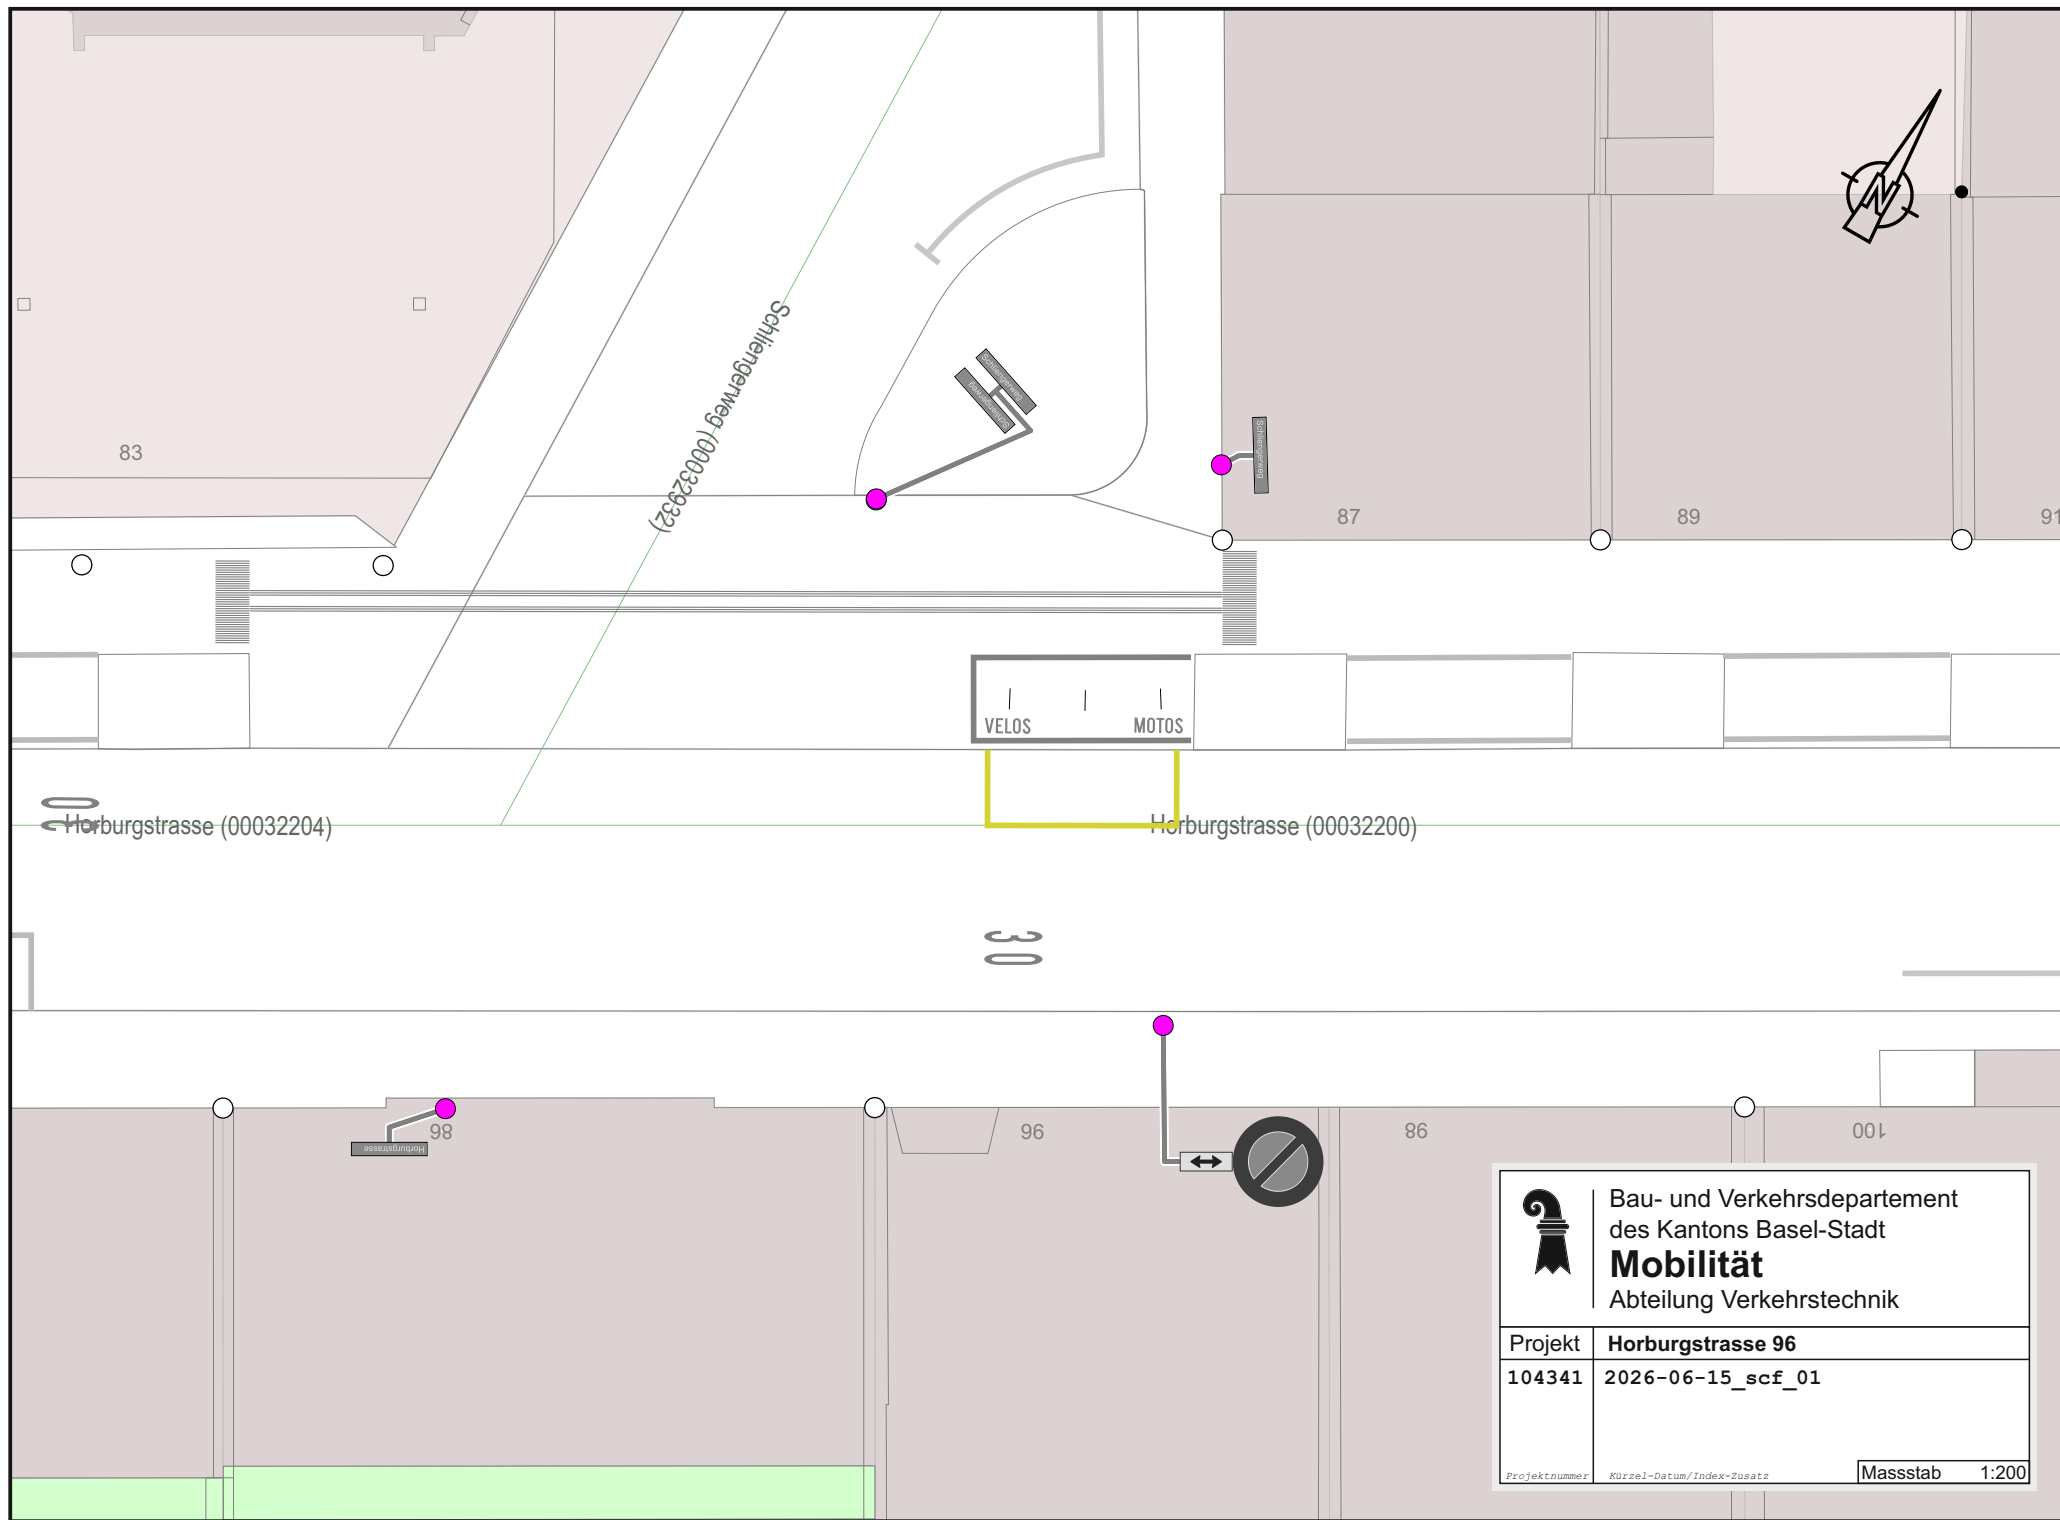



Bau- und Verkehrsdepartement
des Kantons Basel-Stadt

Mobilität

Abteilung Verkehrstechnik

Projekt	Horburgstrasse 96
104341	2026-06-15_scf_01

Projektnummer

Kürzel-Datum/Index-Zusatz

Massstab 1:200