


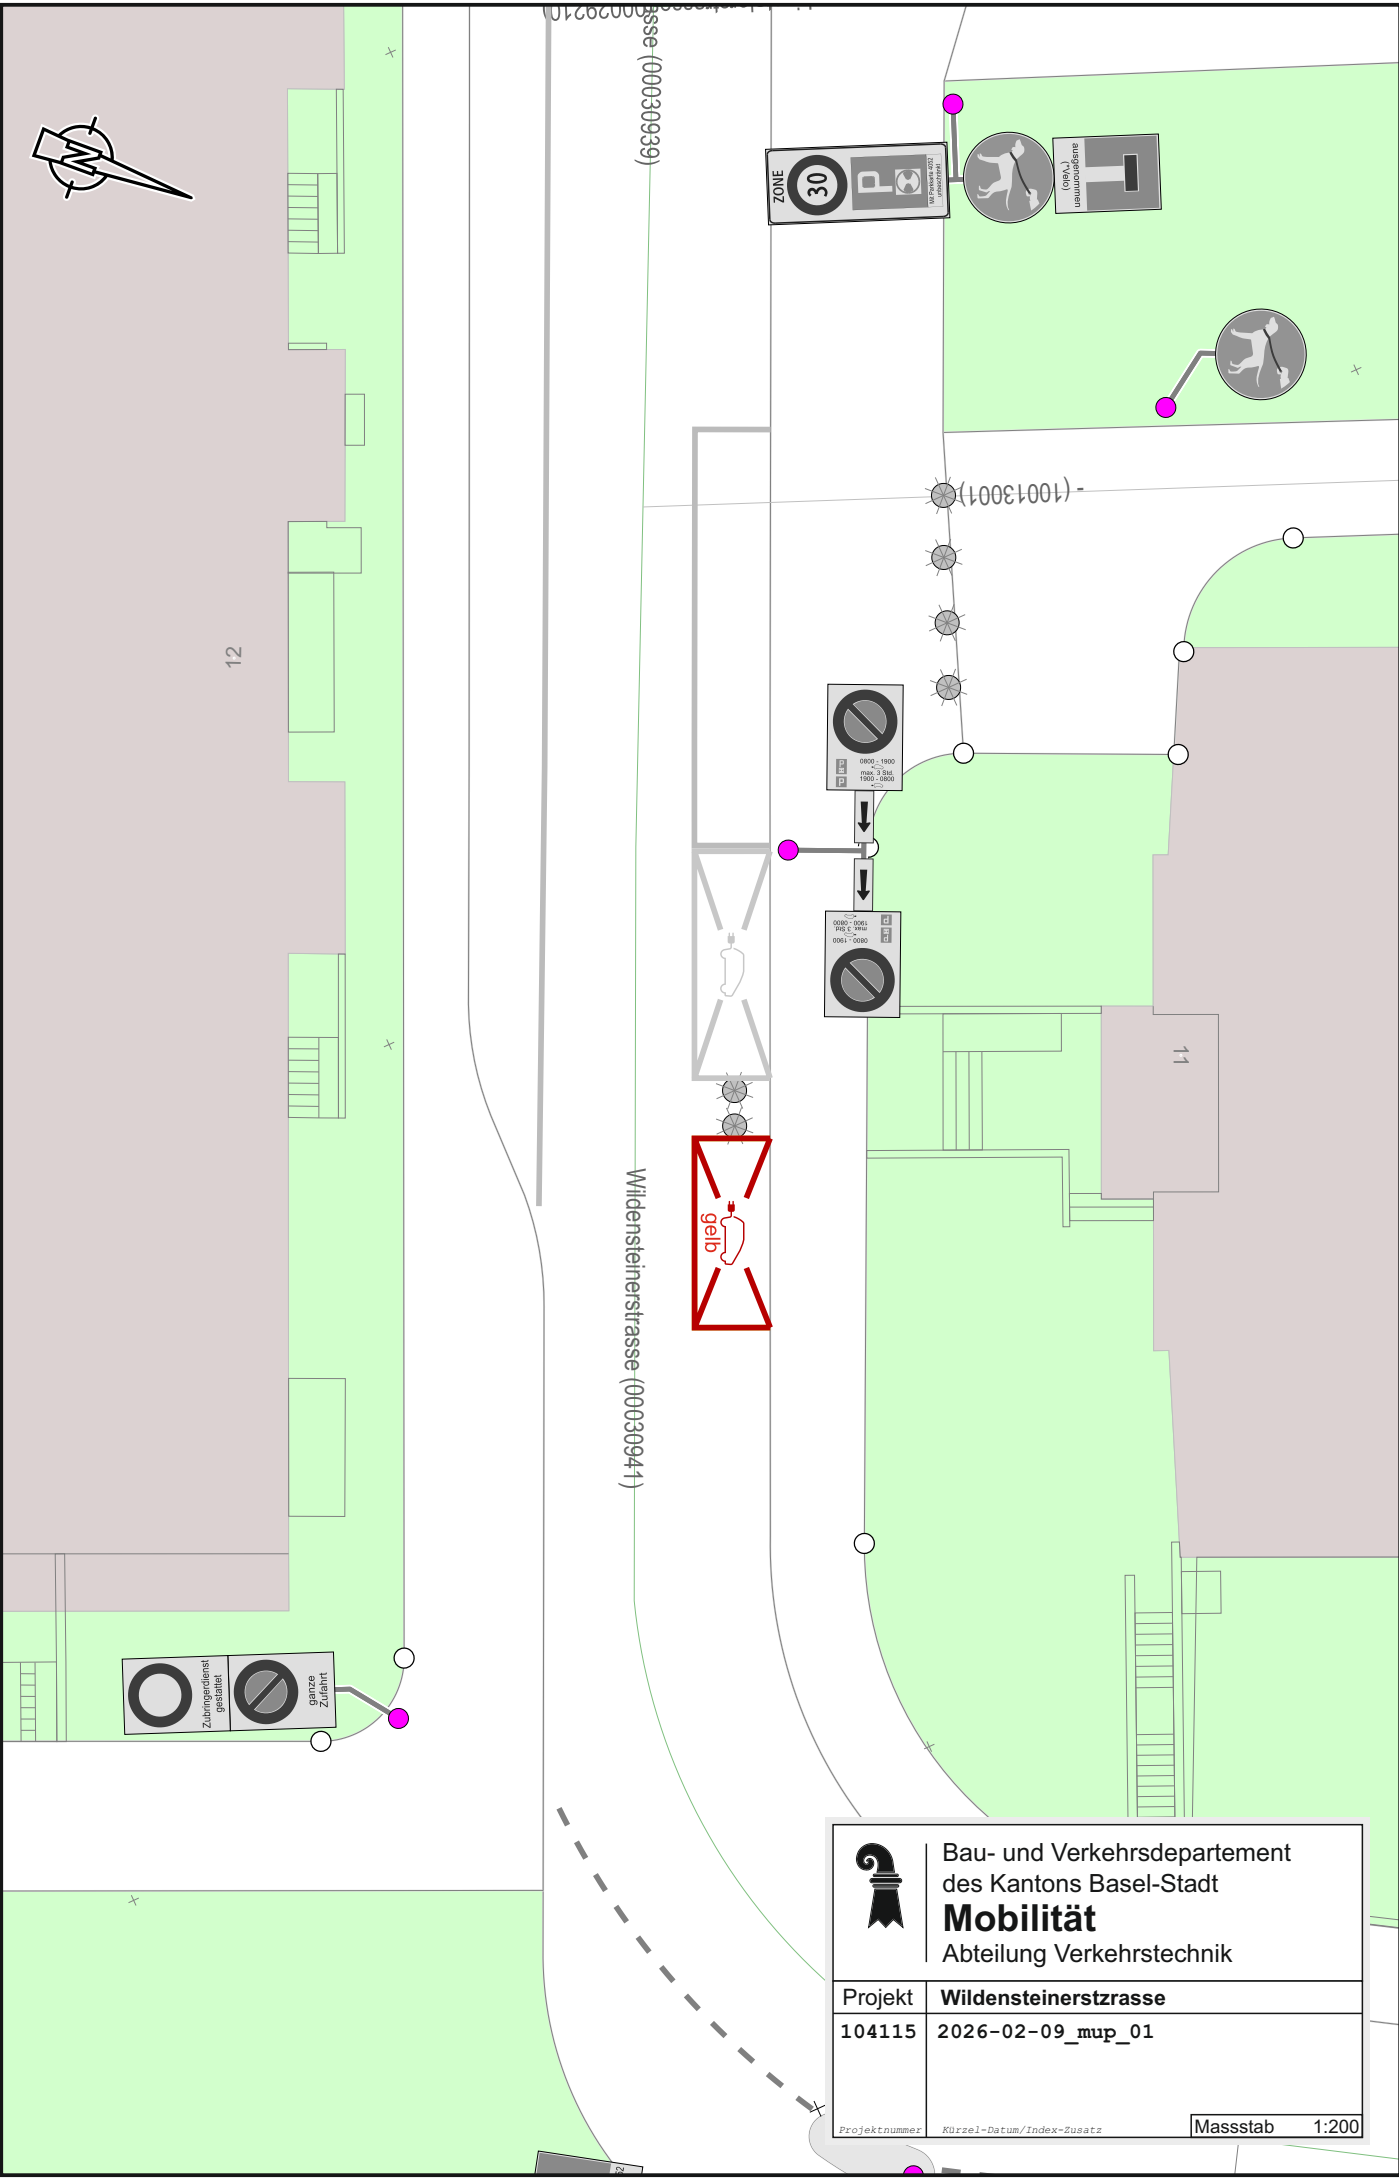



Bau- und Verkehrsdepartement
des Kantons Basel-Stadt

Mobilität

Abteilung Verkehrstechnik

Projekt	Wildensteinerstrasse
104115	2026-02-09_mup_01
Projektnummer	Kürzel-Datum/Index-Zusatz
Massstab	1:200