


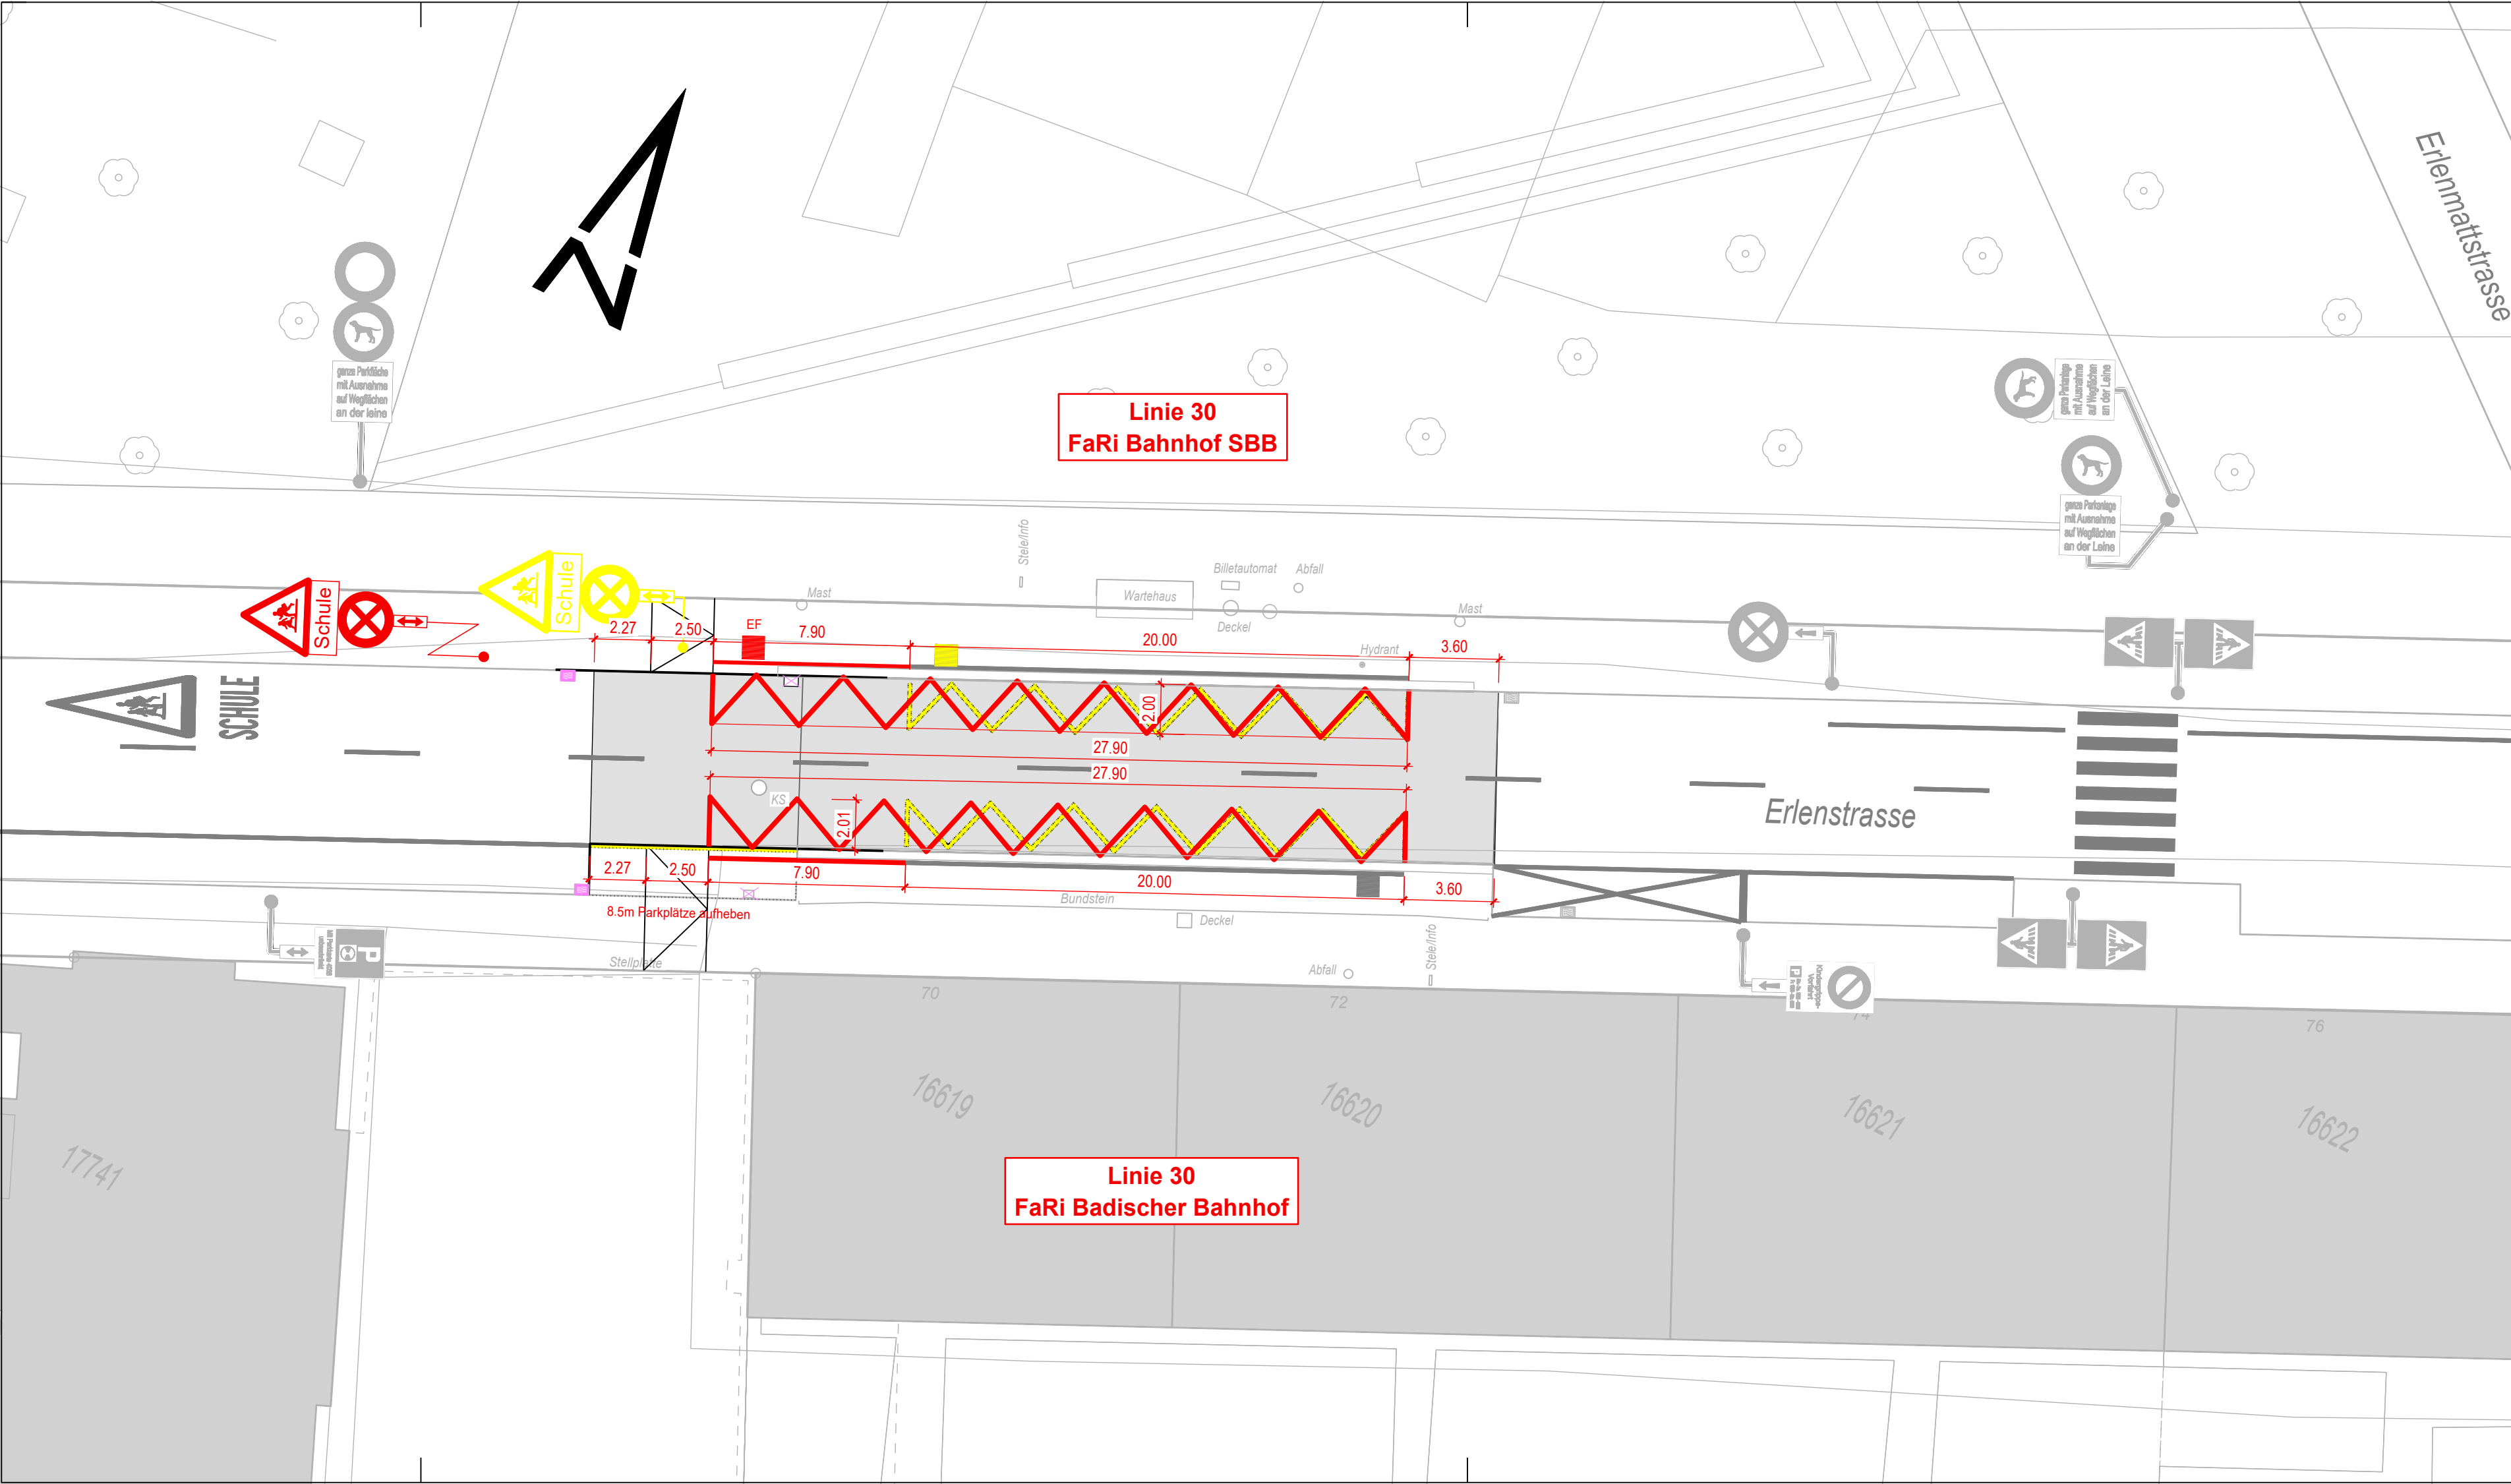

LEGENDE

Markierungen, Signale und Wegweiser

IST-Zustand

Sehbehindertenmarkierung bei Trottoirüberfahrten, weisse Farbe

Sehbehindertenmarkierung Leitlinien weisse Farbe

Aufmerksamkeitsfeld Tram- und Bus-Haltestelle, weisse Farbe best.

Mit Parkkarte 4055 unbeschränkt

Lörach Riehen

Pfaffenholz

Burgfelderhof

Alexander

Grand Tour

Zu Entfernendes

Sehbehindertenmarkierung bei Trottoirüberfahrten, weisse Farbe

Sehbehindertenmarkierung Leitlinien weisse Farbe

Aufmerksamkeitsfeld Tram- und Bus-Haltestelle, weisse Farbe ent.

Mit Parkkarte 4055 unbeschränkt

Lörach Riehen

Pfaffenholz

Burgfelderhof

Alexander

Grand Tour

Projektiertes

Sehbehindertenmarkierung bei Trottoirüberfahrten, weisse Farbe

Sehbehindertenmarkierung Leitlinien weisse Farbe

Aufmerksamkeitsfeld Tram- und Bus-Haltestelle, weisse Farbe neu

Mit Parkkarte 4055 unbeschränkt

Lörach Riehen


Pfaffenholz

Burgfelderhof

Alexander

Grand Tour

Index	Bemerkungen Änderungen
AB	
AC	
AD	
AE	

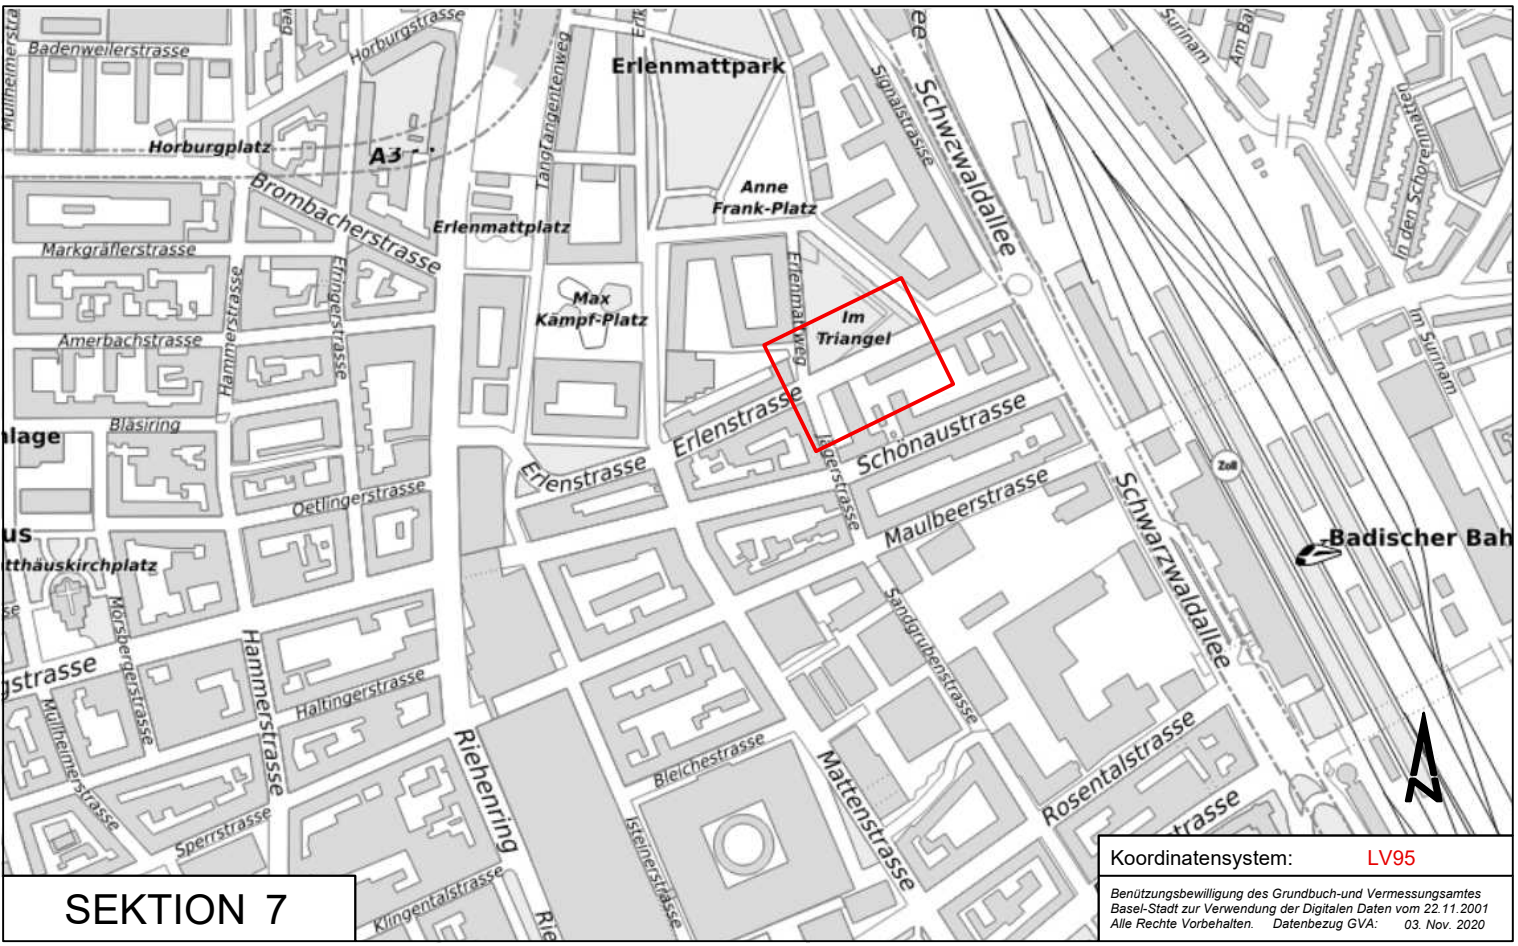

Dazugehörige Pläne: 703383.048-301 Situation
703383.048-302 Koordinierter Werkleitungsplan
703383.048-305 Schleppkurvenplan

KANTON BASEL-STADT
BAU- UND VERKEHRSDEPARTEMENT / TIEFBAUAMT

BASLER VERKEHRS-BETRIEBE

MP 3617 Haltestellen E-DGB Linie 30 HAST Erlenmatt Bauprojekt Signalisation- und Markierungsplan		MP oder TS		PROJEKTLEITUNG TIEFBAUAMT BASEL-STADT			
		MP 3617		Javier Oliva +41 61 267 60 24			
		INDEX	Datum	Gez.	Geprüft PL ext.	Geprüft PL int.	Geprüft TBA-I
			11.06.2026	mik	pri	AR	OI
			A				
B							
Cadwork 2025	C						
	D						
	E						
	Format:		92x30				
	Massstab:		1 : 200				
		Nr. 703383.048-303					

PROJEKTVERFASSER	J AUSLIN STEBLER personalized engineering
JAUSLIN STEBLER AG 4132 Muttenz Neue Bahnhofstrasse 125 Telefon +41 61 467 67 67 www.jauslinstebler.ch	