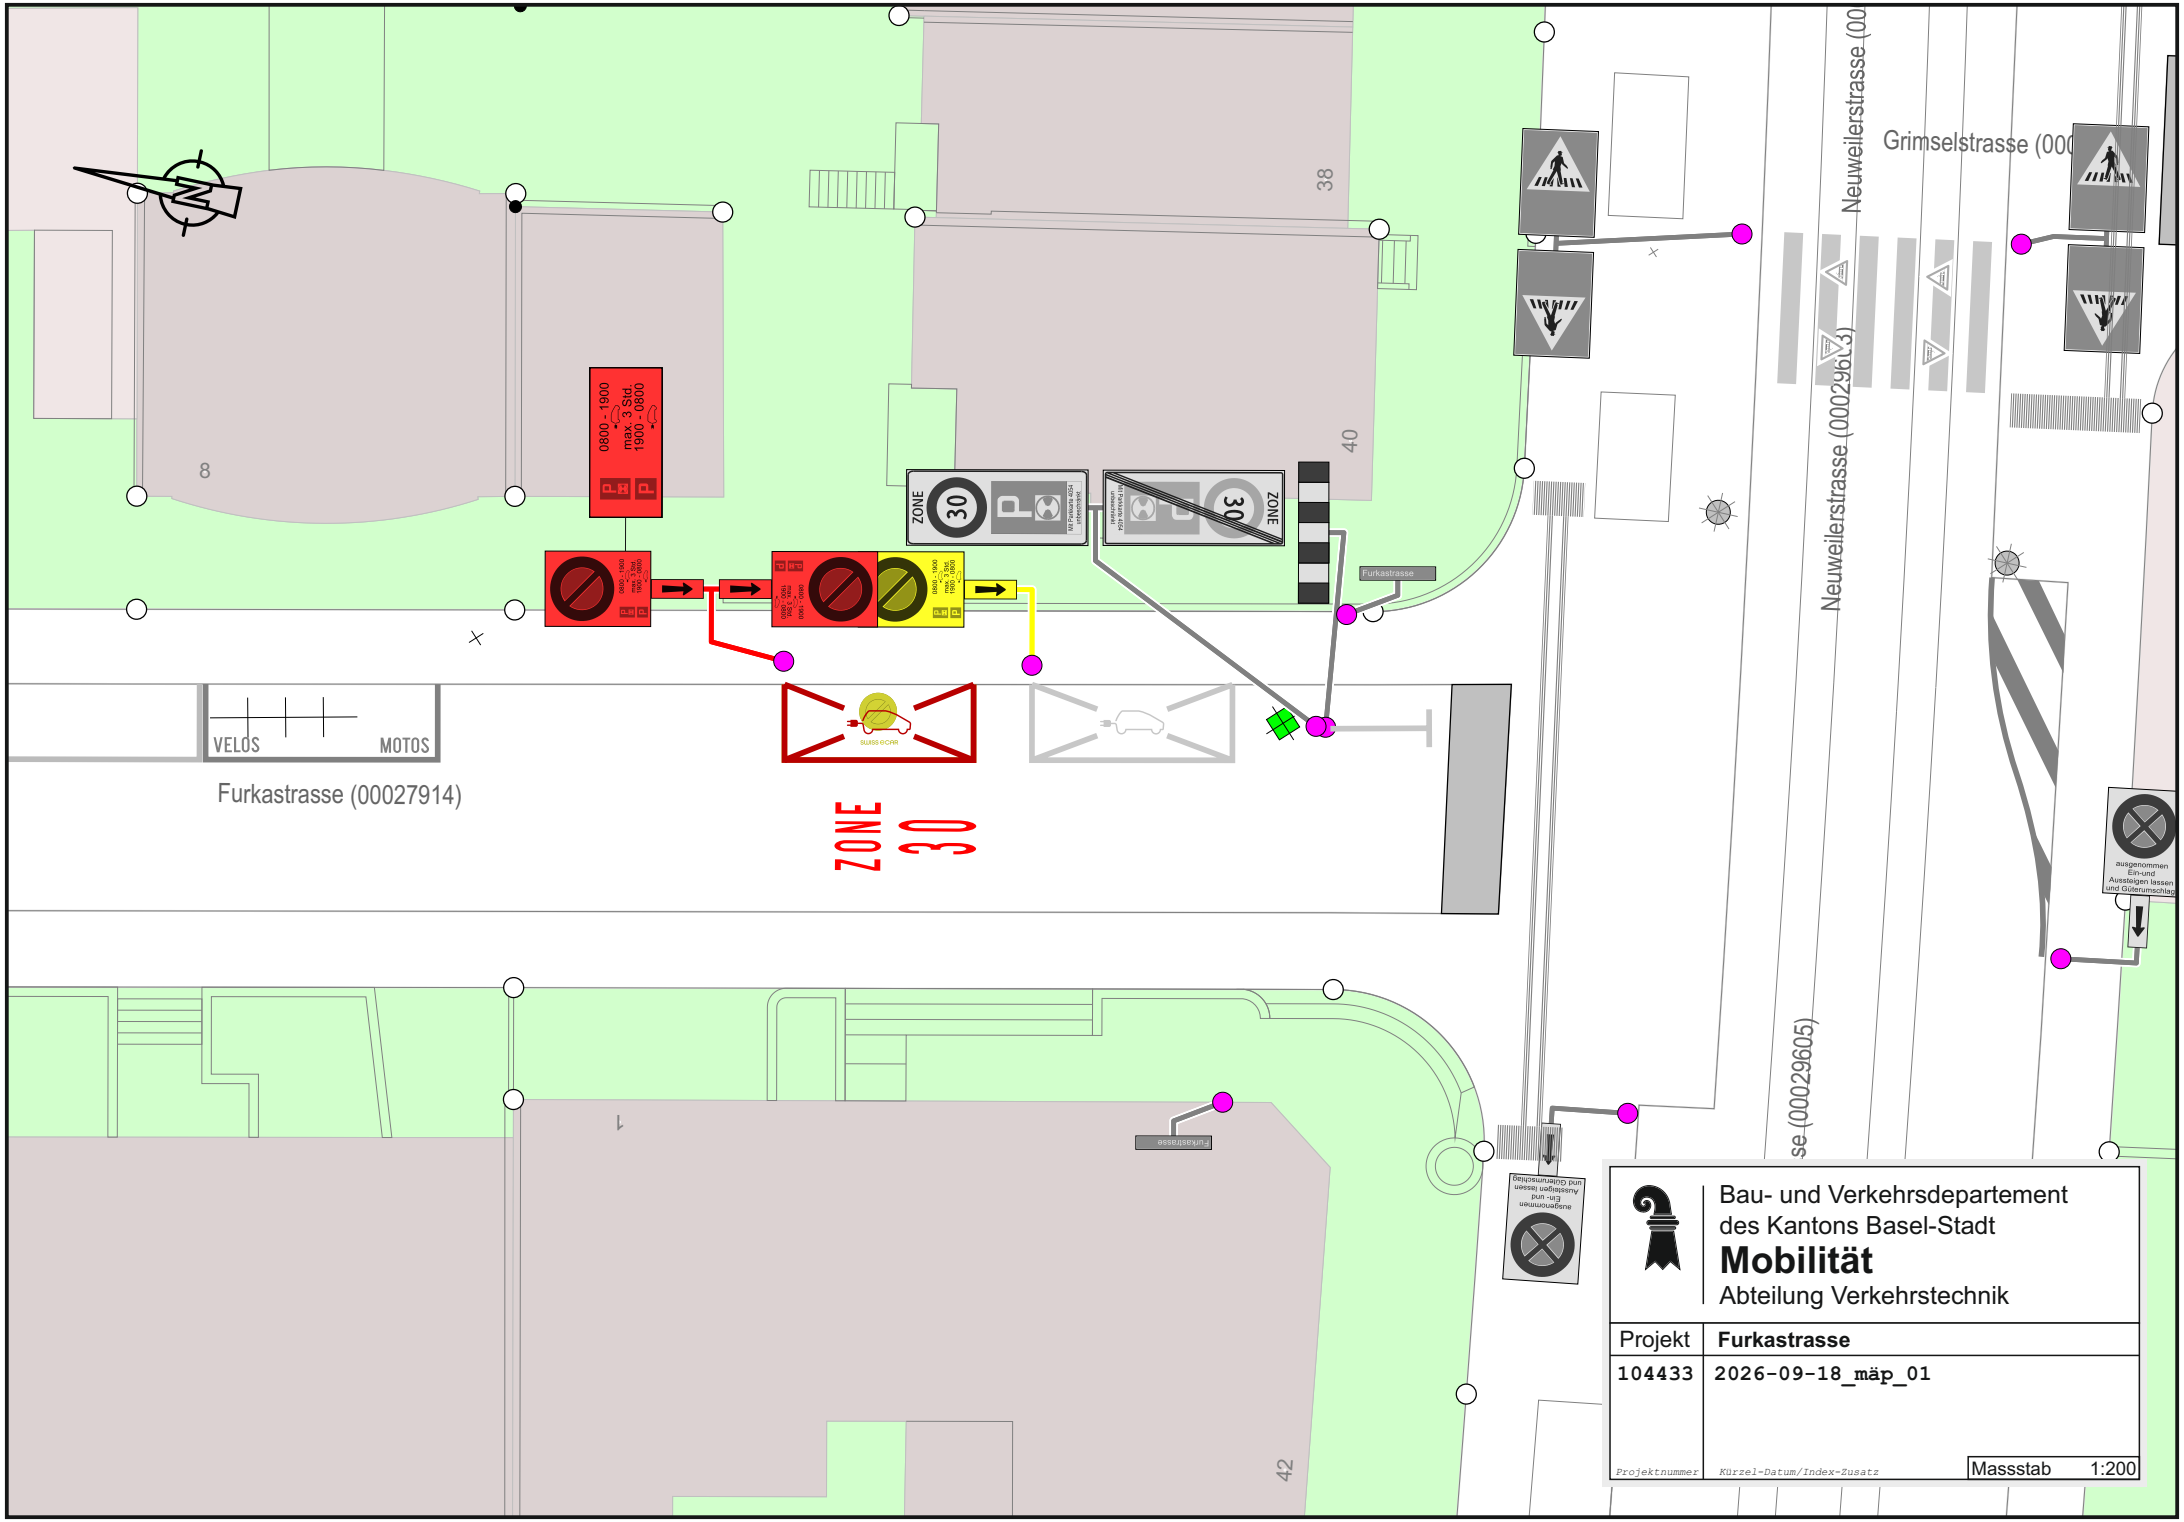

Bau- und Verkehrsdepartement
des Kantons Basel-Stadt
Mobilität
Abteilung Verkehrstechnik

Projekt	**Furkastrasse**
104433	2026-09-18_mäp_01
Projektnummer	Kürzel-Datum/Index-Zusatz

Massstab 1:200