


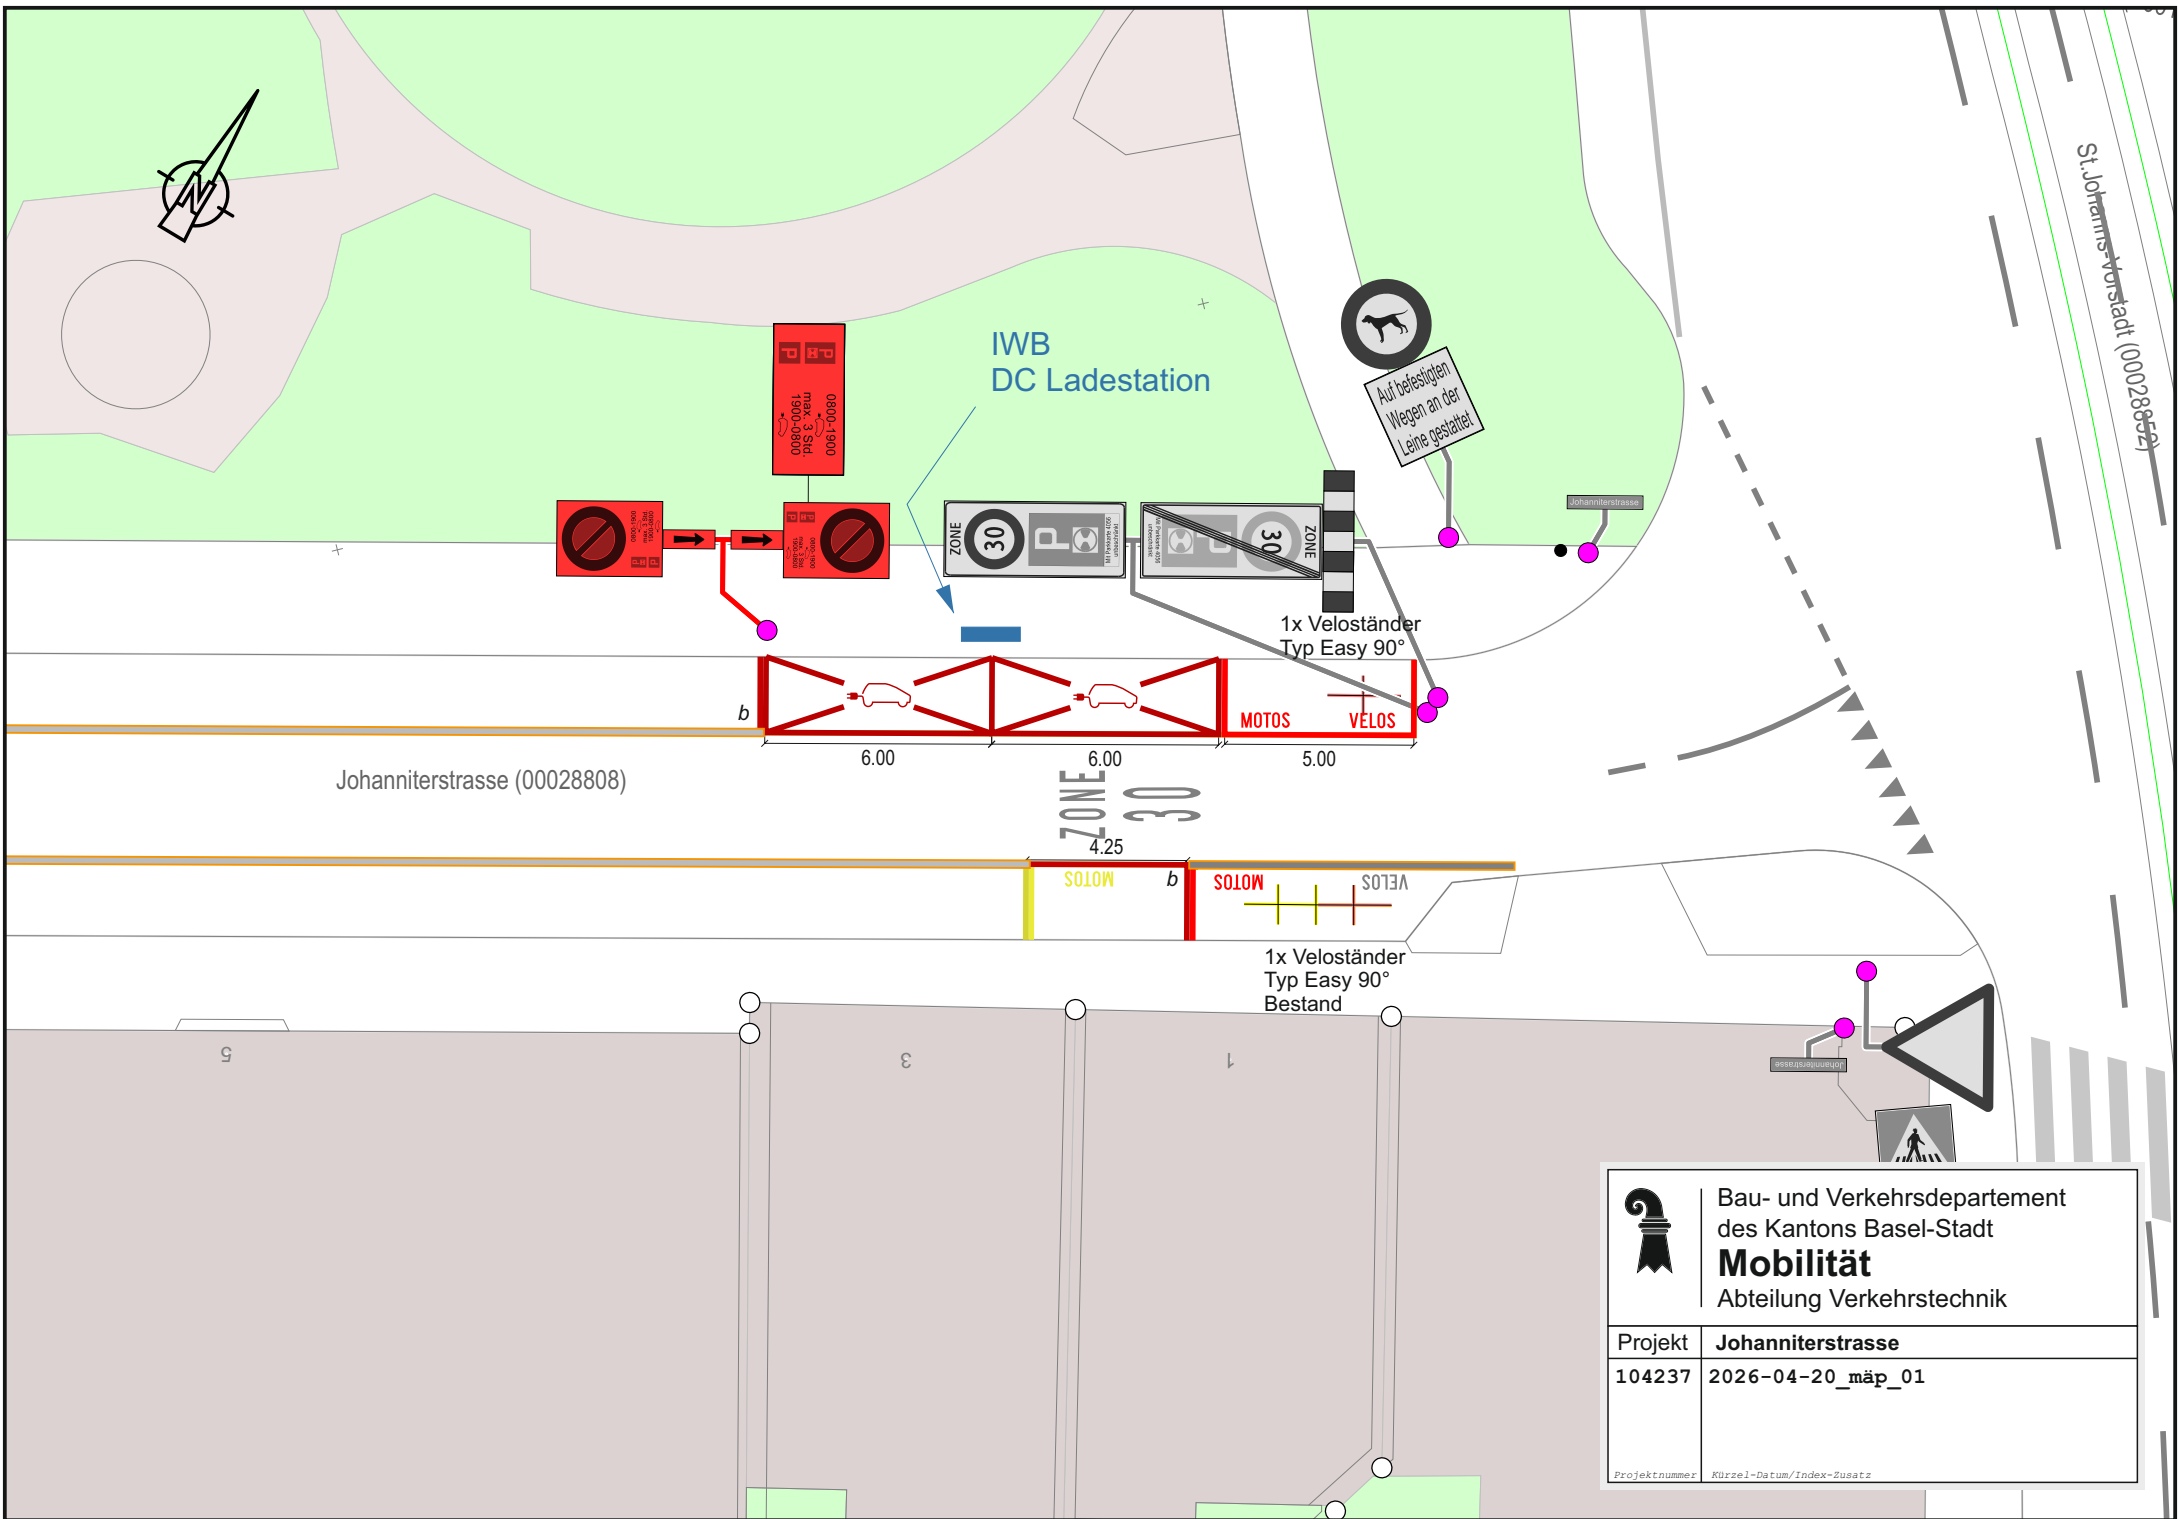

 Bau- und Verkehrsdepartement des Kantons Basel-Stadt Mobilität Abteilung Verkehrstechnik	
Projekt	Johanniterstrasse
104237	2026-04-20_mäp_01
Projektnummer	Kürzel-Datum/Index-Zusatz