
	Bau- und Verkehrsdepartement des Kantons Basel-Stadt Mobilität Abteilung Verkehrstechnik
	Projekt Jakobsbergerstrasse_T-30 103917 2026-02-06_mup_01
<small>Projektnummer</small>	<small>Kürzel-Datum/Index-Zusatz</small>
<small>Masstab</small> 1:200	

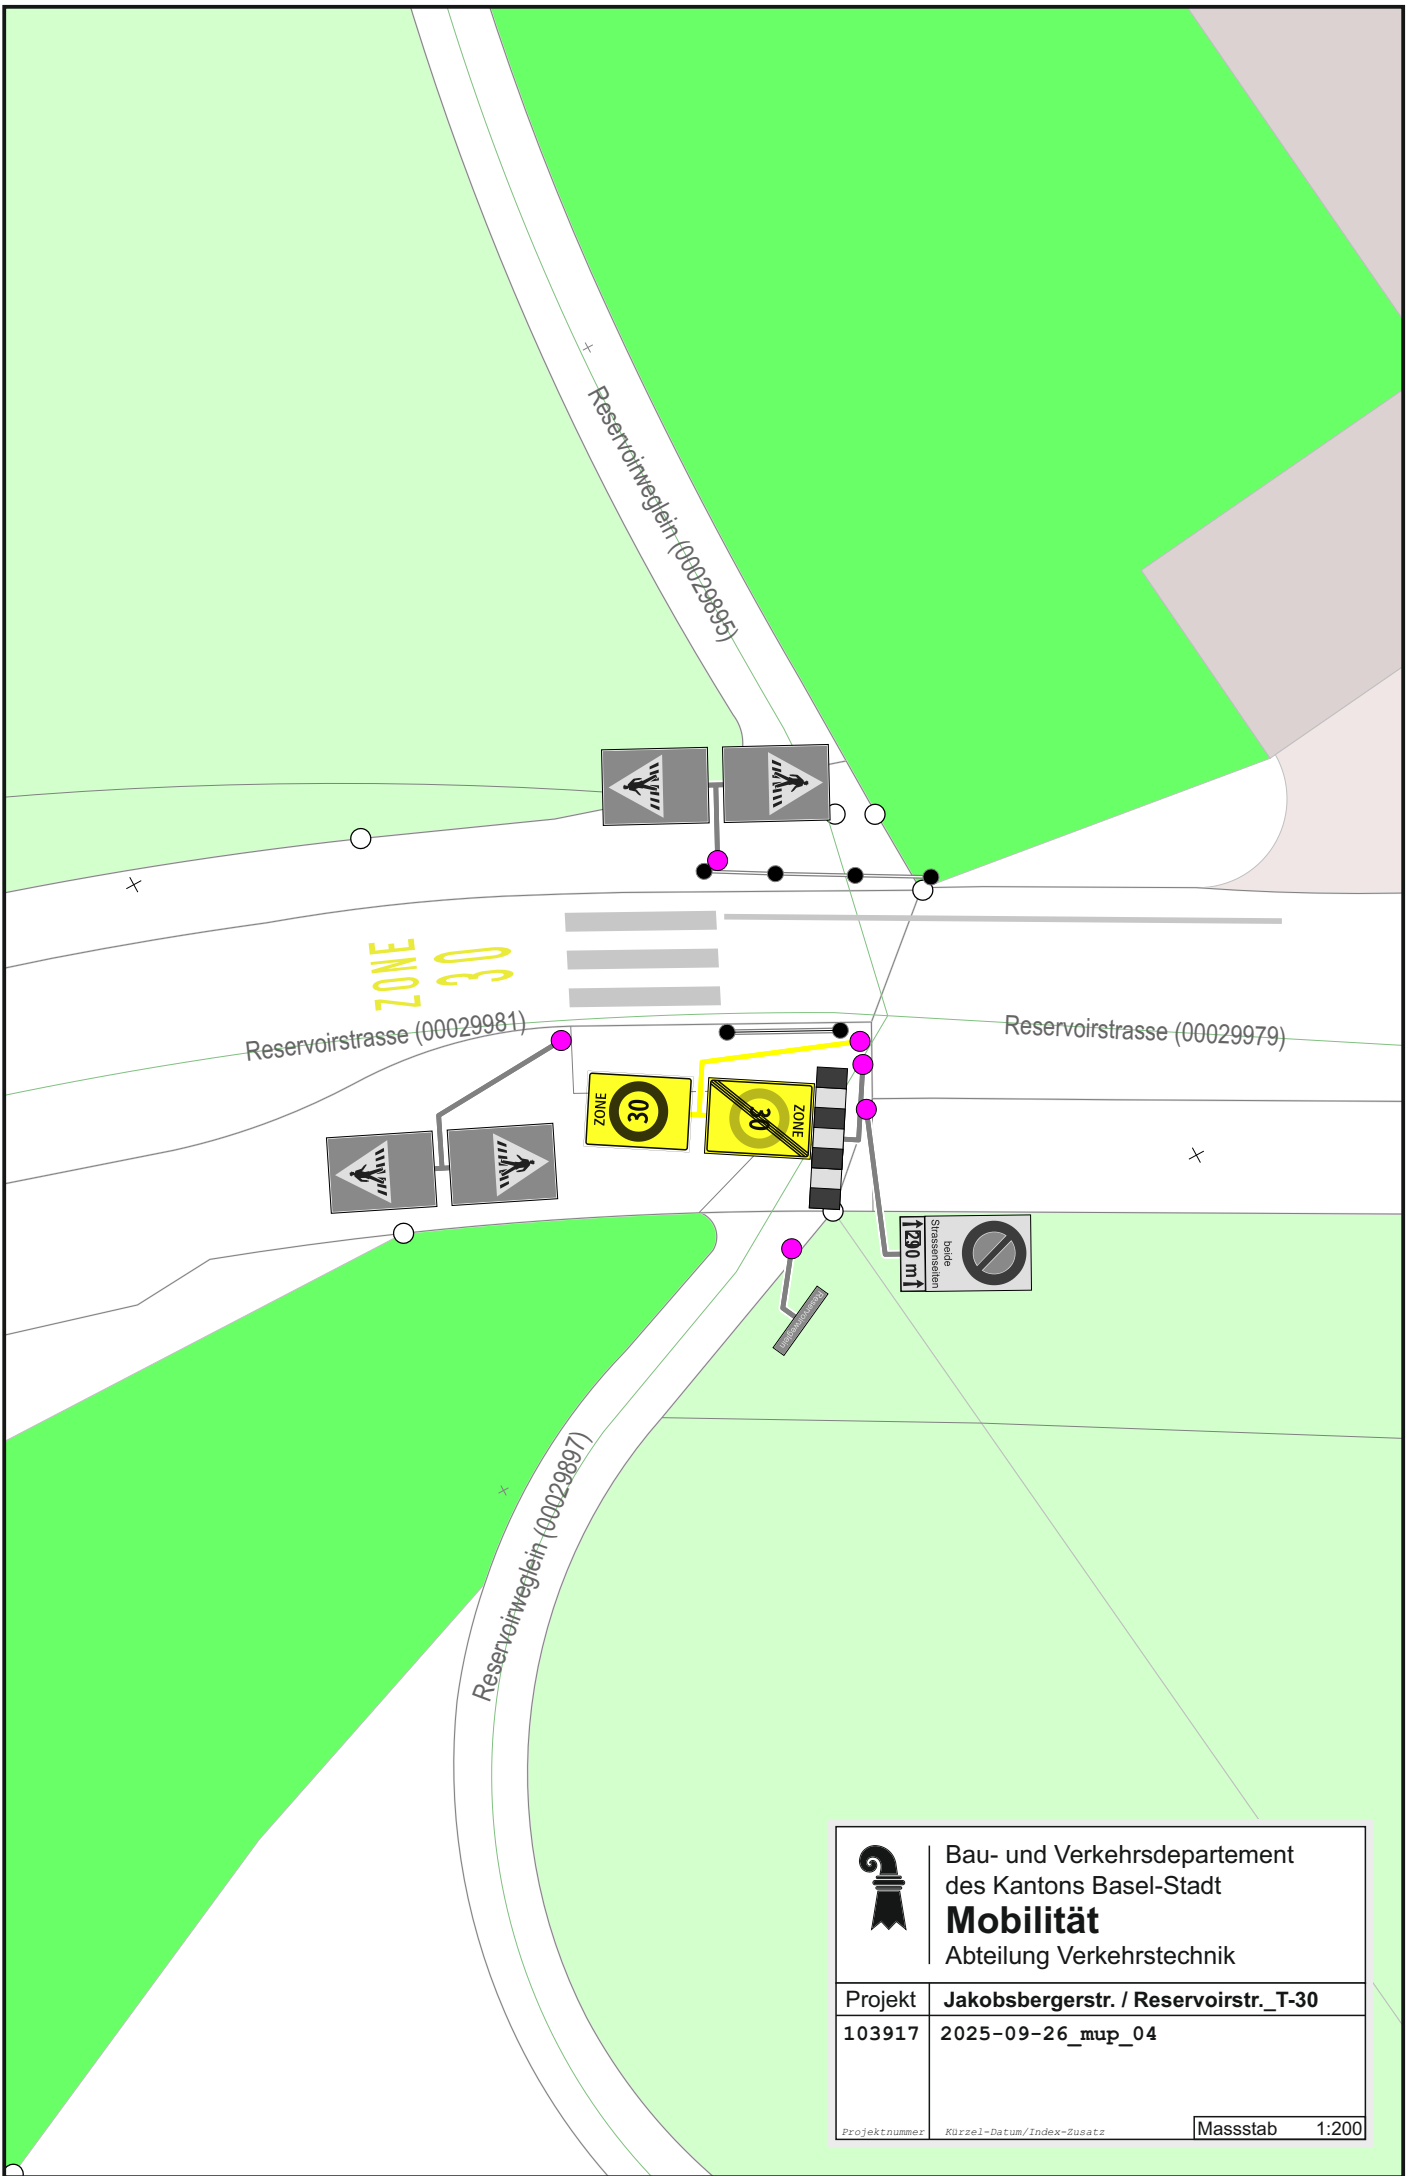

	Bau- und Verkehrsdepartement des Kantons Basel-Stadt Mobilität Abteilung Verkehrstechnik
	Projekt Jakobsbergerstr. / Reservoirstr._T-30 103917 2025-09-26_mup_04
Projektnummer	Kürzel-Datum/Index-Zusatz
Massstab 1:200	