


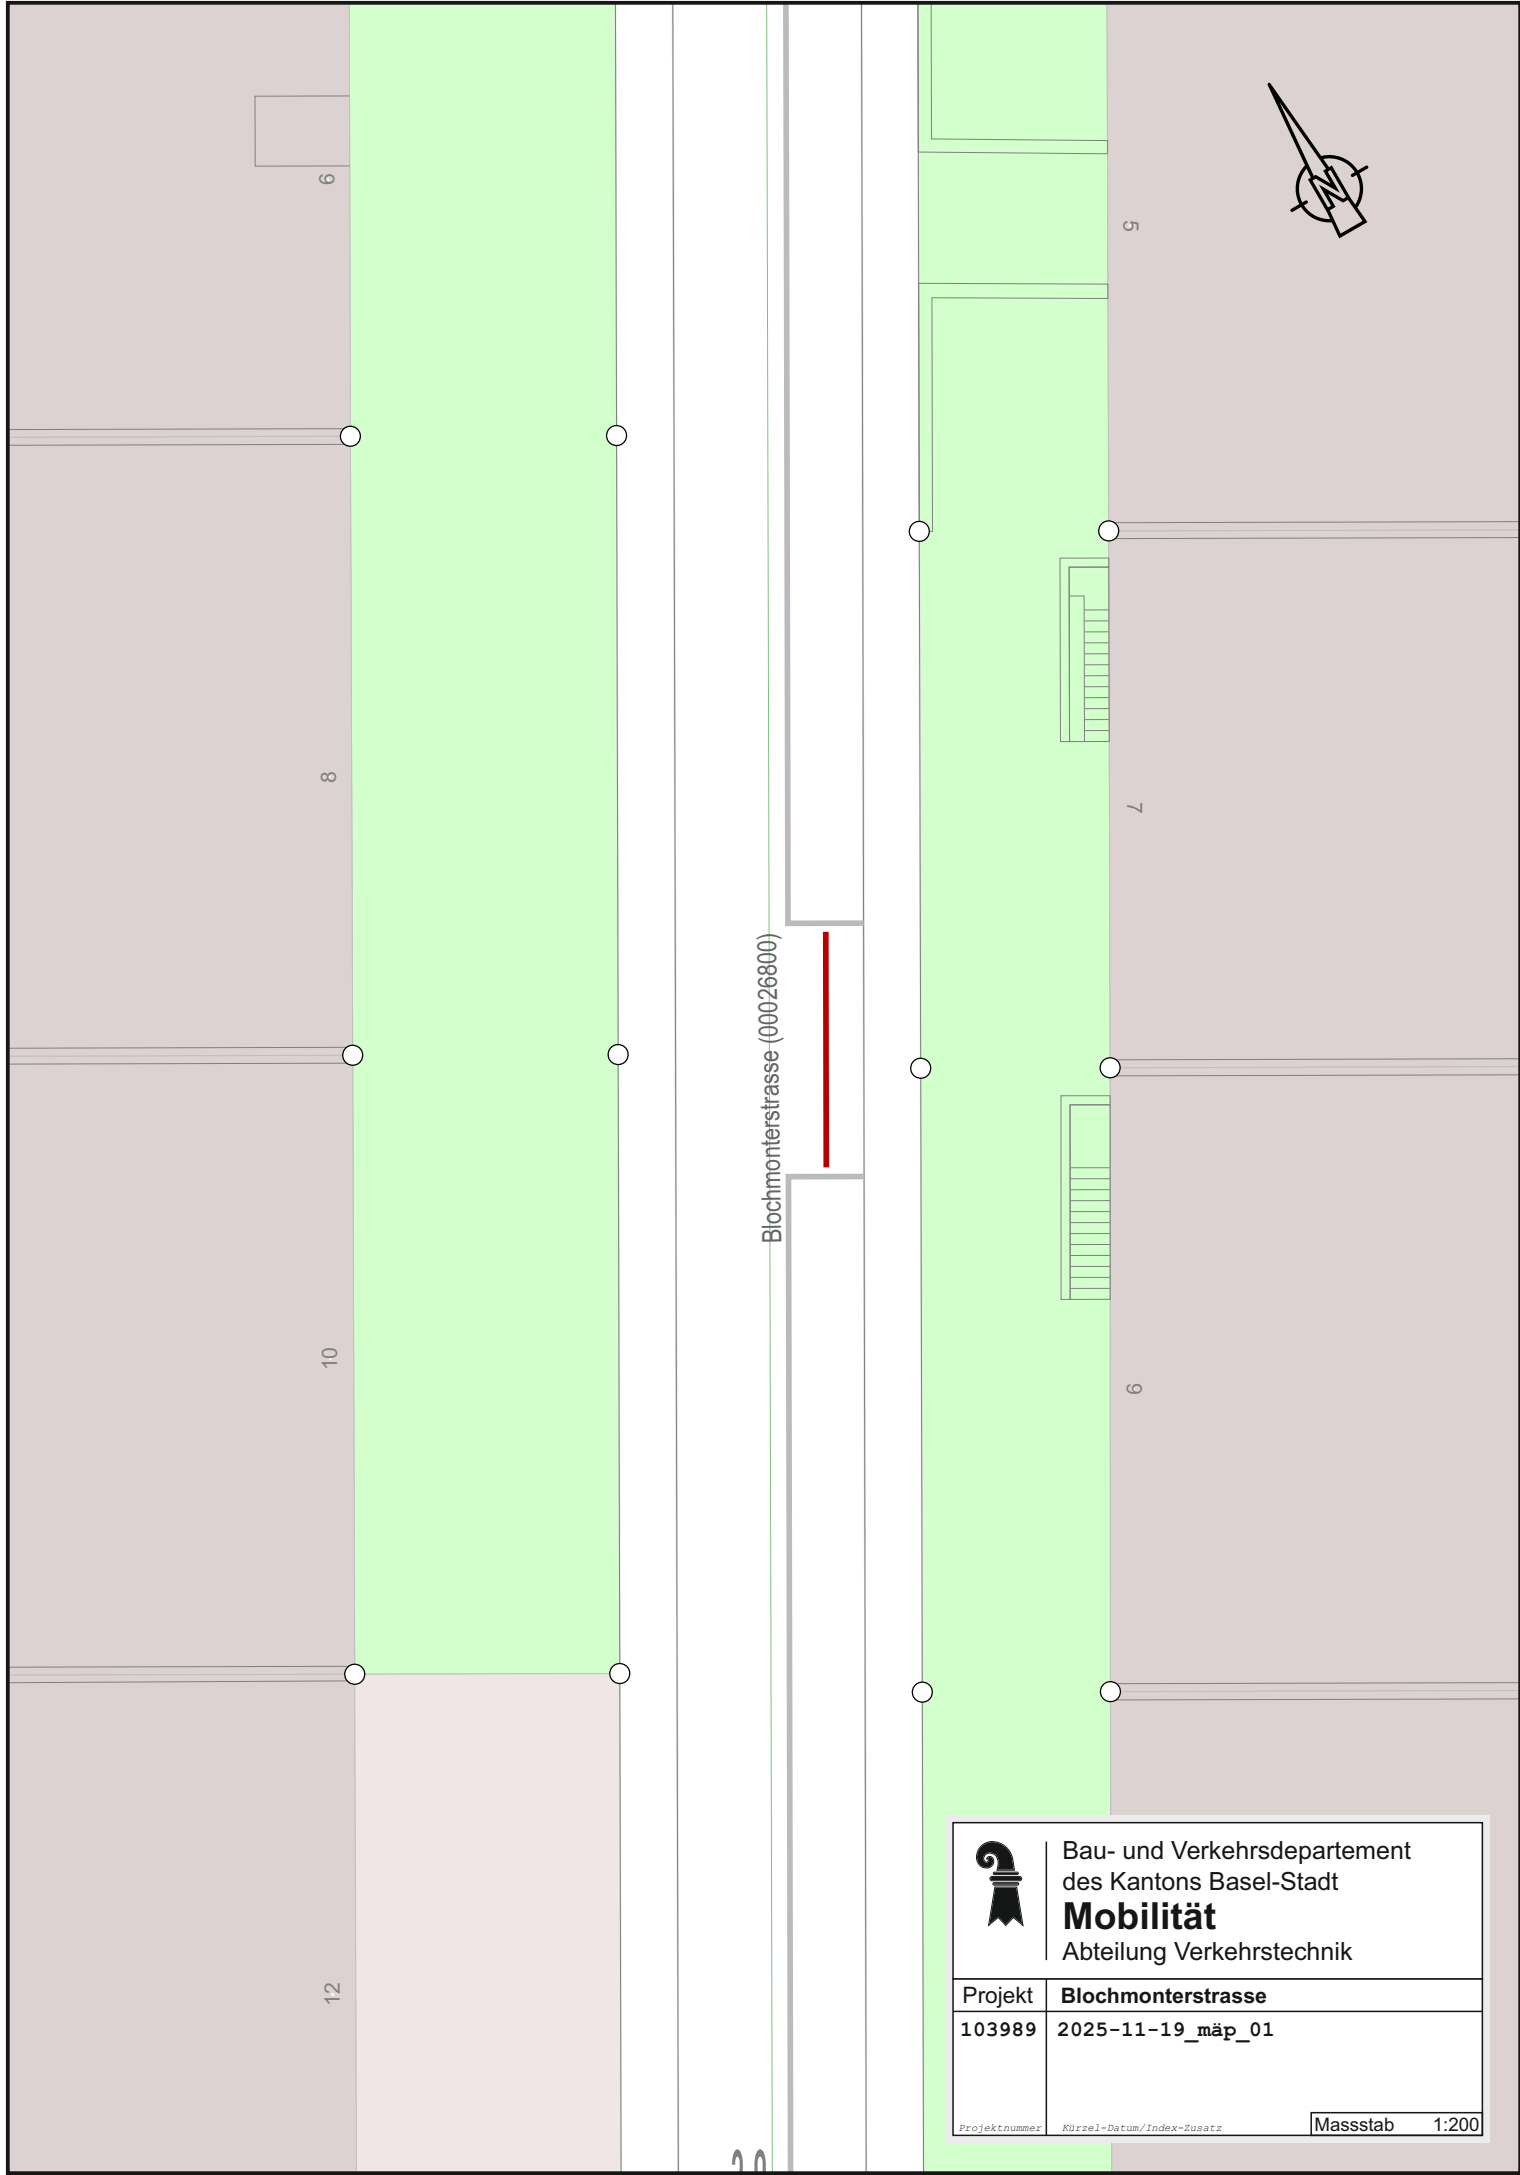

Bau- und Verkehrsdepartement  
des Kantons Basel-Stadt  
**Mobilität**  
Abteilung Verkehrstechnik

|         |                           |
|---------|---------------------------|
| Projekt | <b>Blochmonterstrasse</b> |
| 103989  | 2025-11-19_mäp_01         |

Projektnummer Kürzel-Datum/Index-Zusatz

Massstab 1:200