


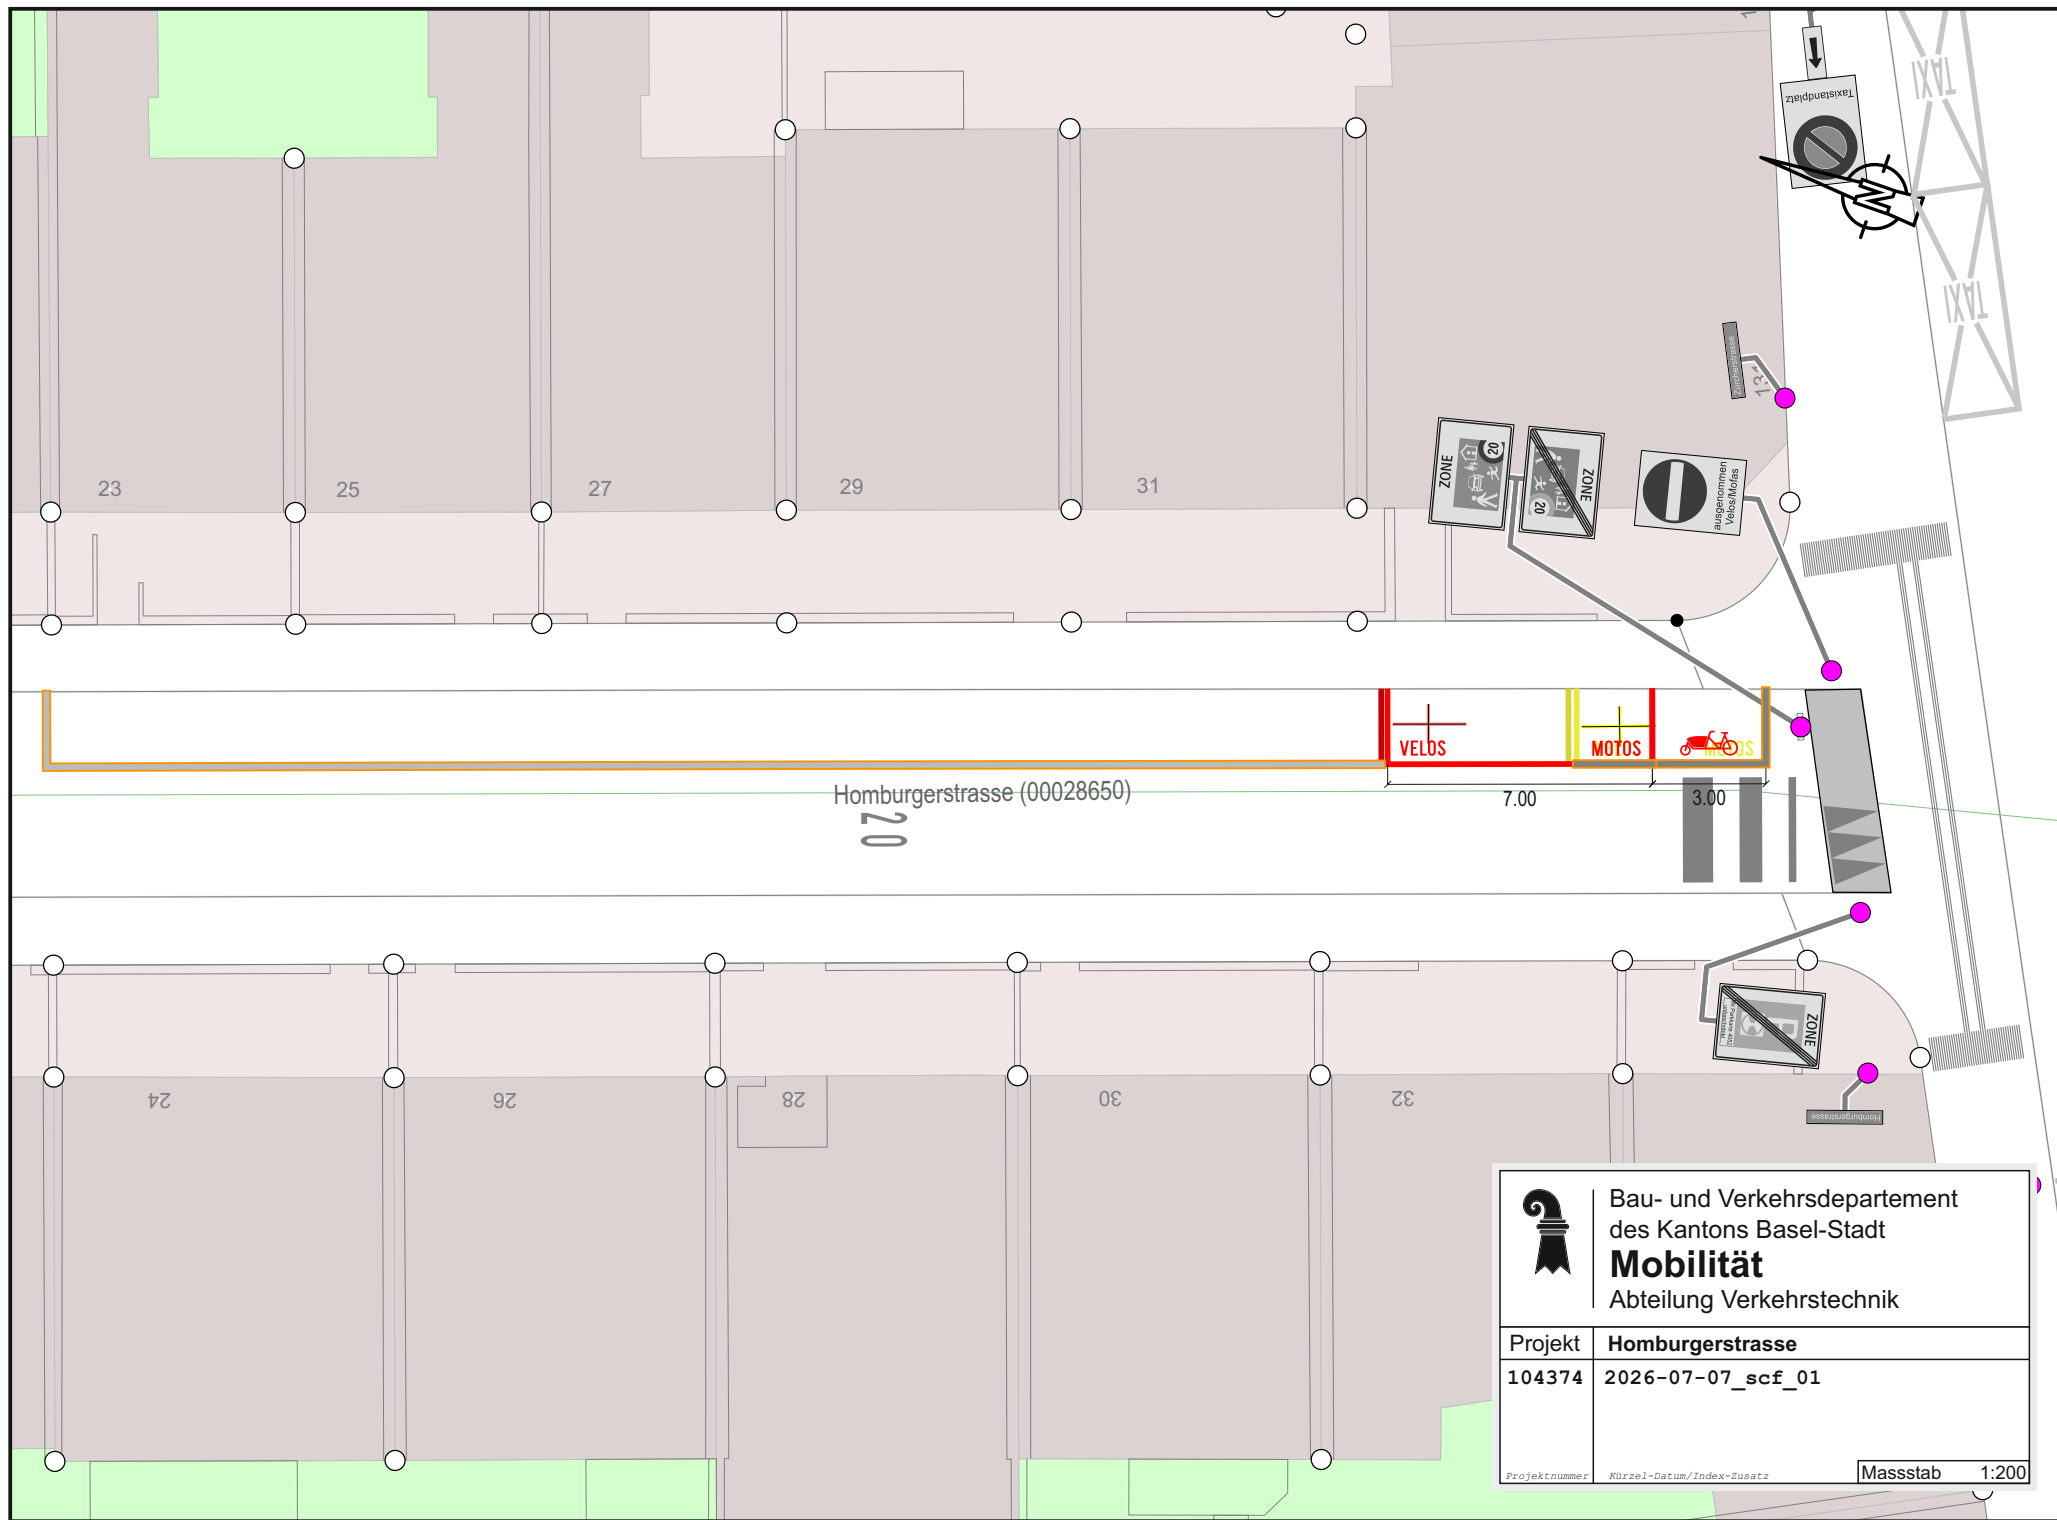

Bau- und Verkehrsdepartement
des Kantons Basel-Stadt
Mobilität
Abteilung Verkehrstechnik

Projekt	Homburgerstrasse
104374	2026-07-07_scf_01
Projektnummer	Kürzel-Datum/Index-Zusatz
Massstab	1:200