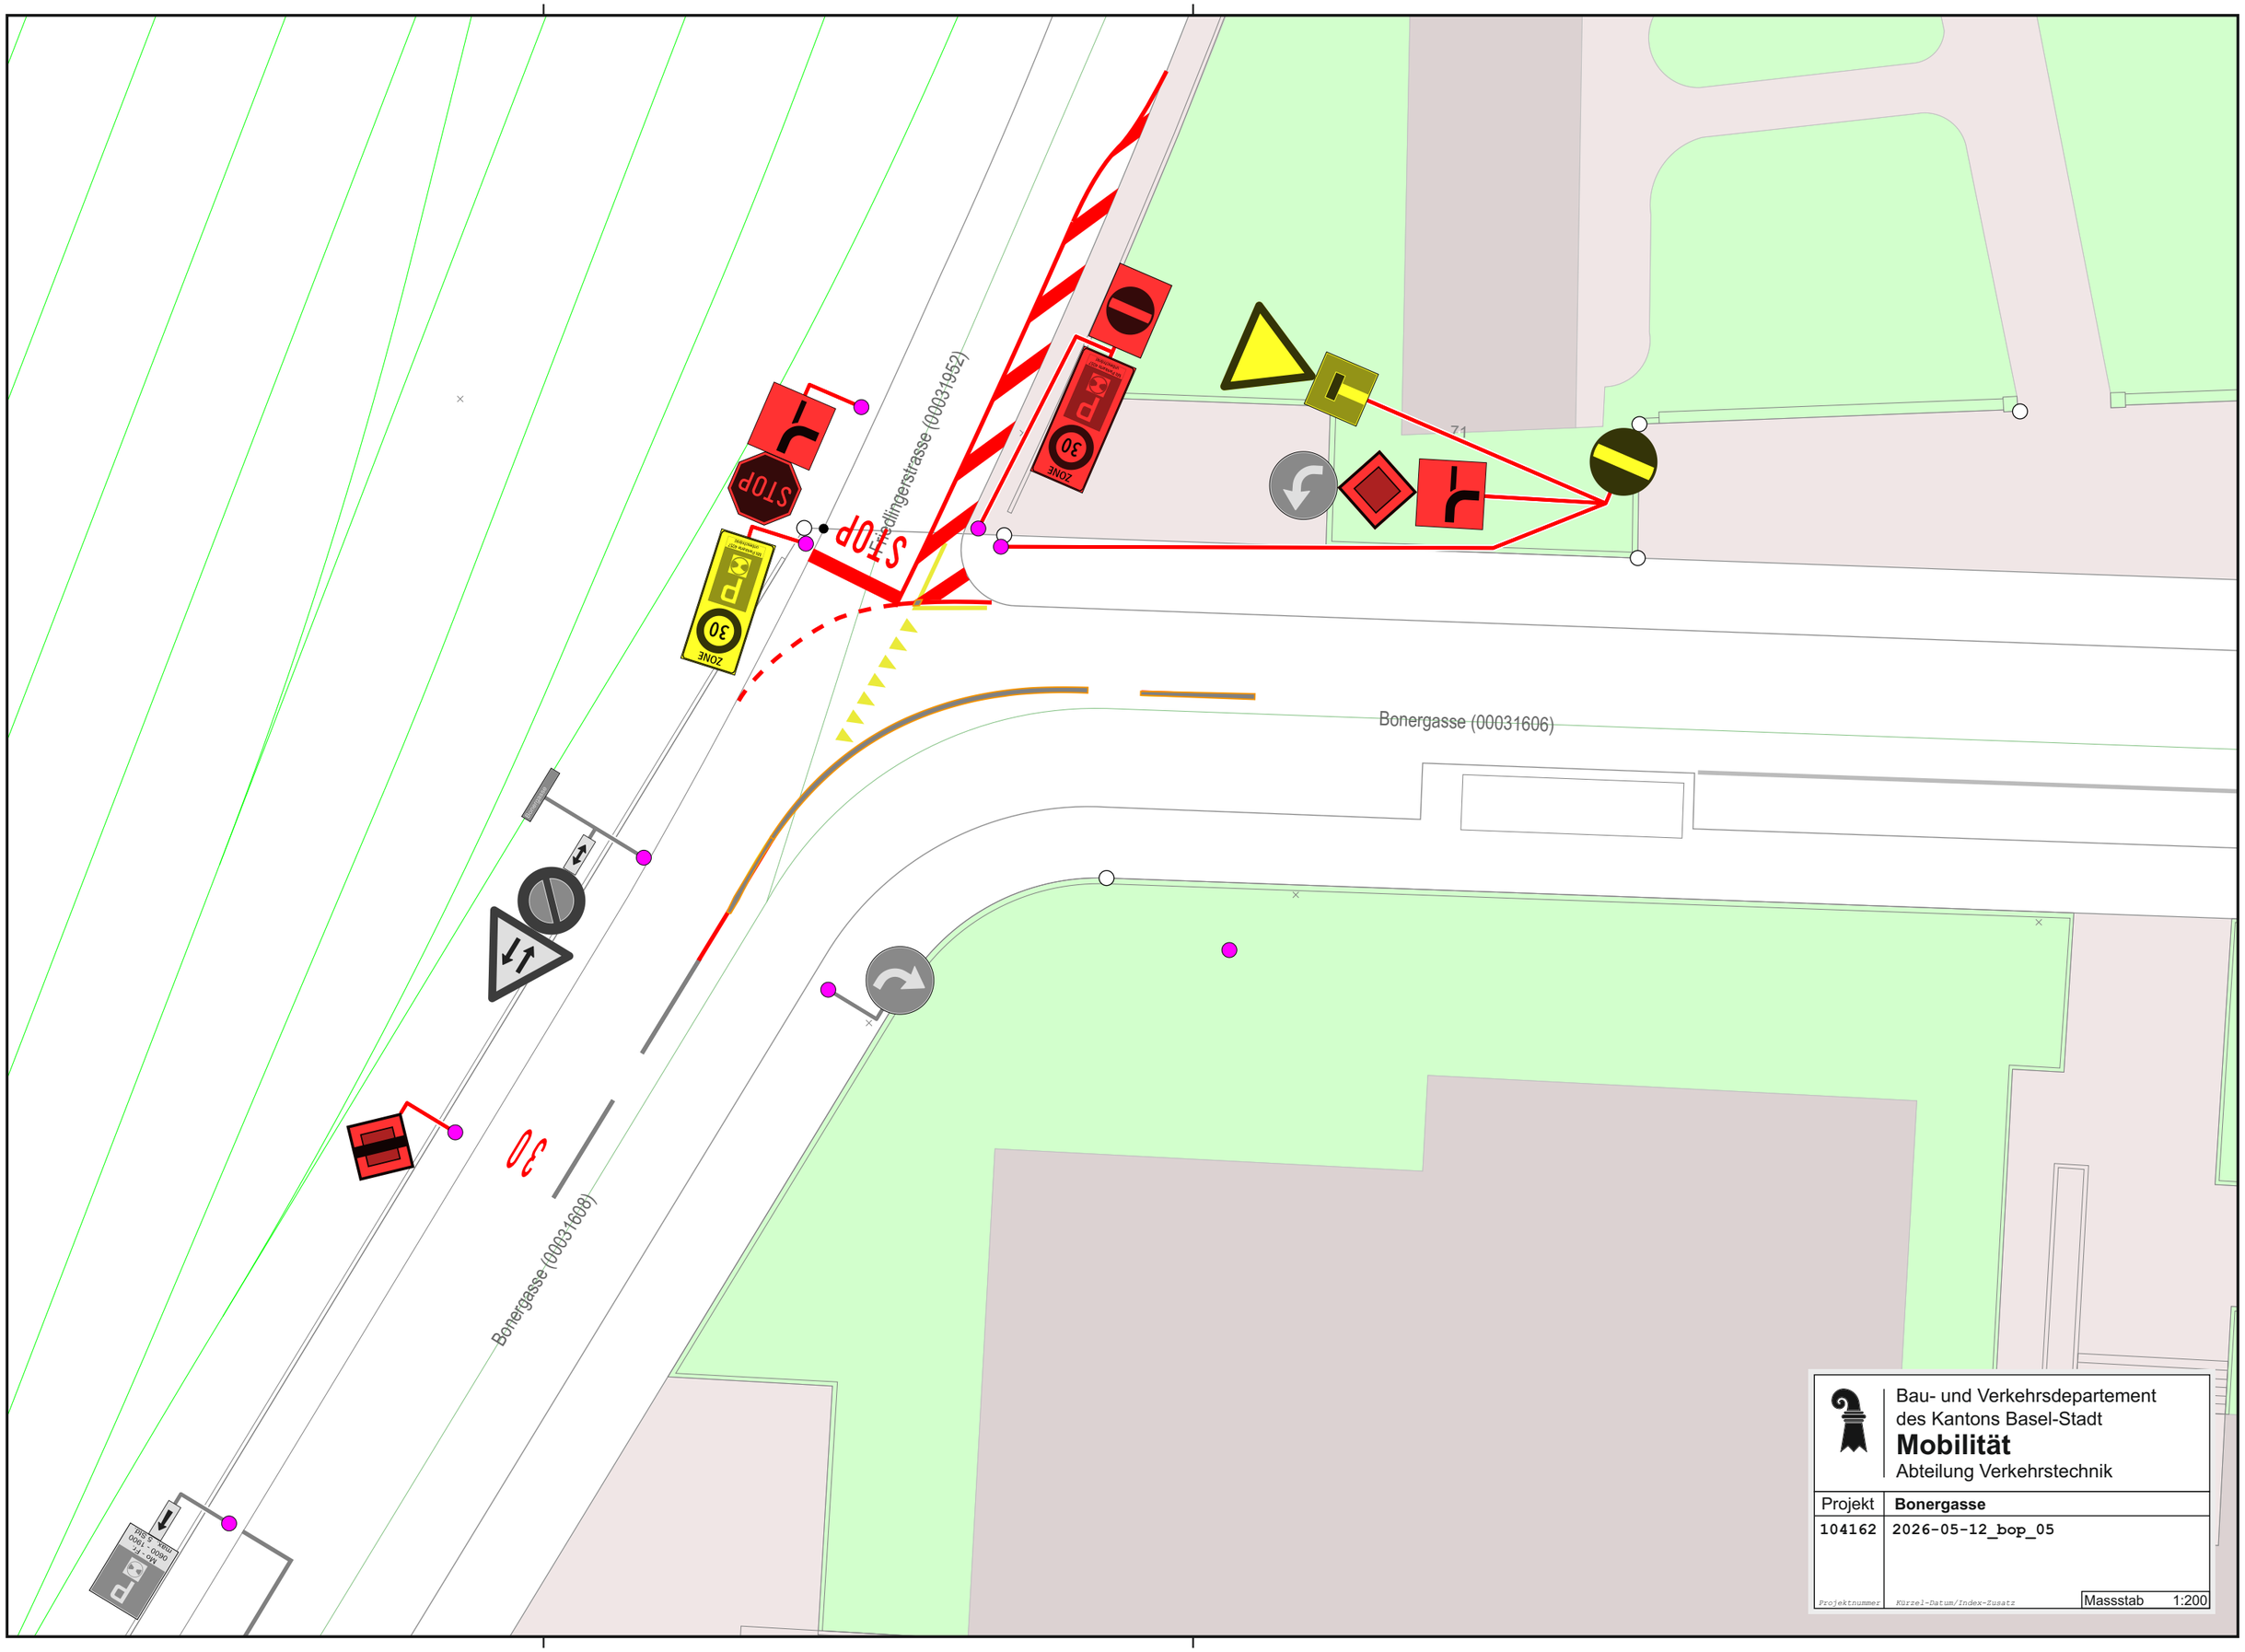
Friedlingerstrasse (00031952)
Bonergasse (00031606)
Bonergasse (00031608)
STOP
STOP
ZONE
30
ZONE
30
30
71
Bau- und Verkehrsdepartement
des Kantons Basel-Stadt
Mobilität
Abteilung Verkehrstechnik
Projekt
Bonergasse
104162
2026-05-12_bop_05
Projektnummer
Kürzel-Datum/Index-Zusatz
Massstab
1:200