



	Bau- und Verkehrsdepartement des Kantons Basel-Stadt Mobilität Abteilung Verkehrstechnik
	Projekt Gustav Wenk-Strasse 103411 2024-12-04_mäp_03
<small>Projektnummer Kürzel-Datum/Index-Zusatz</small>	

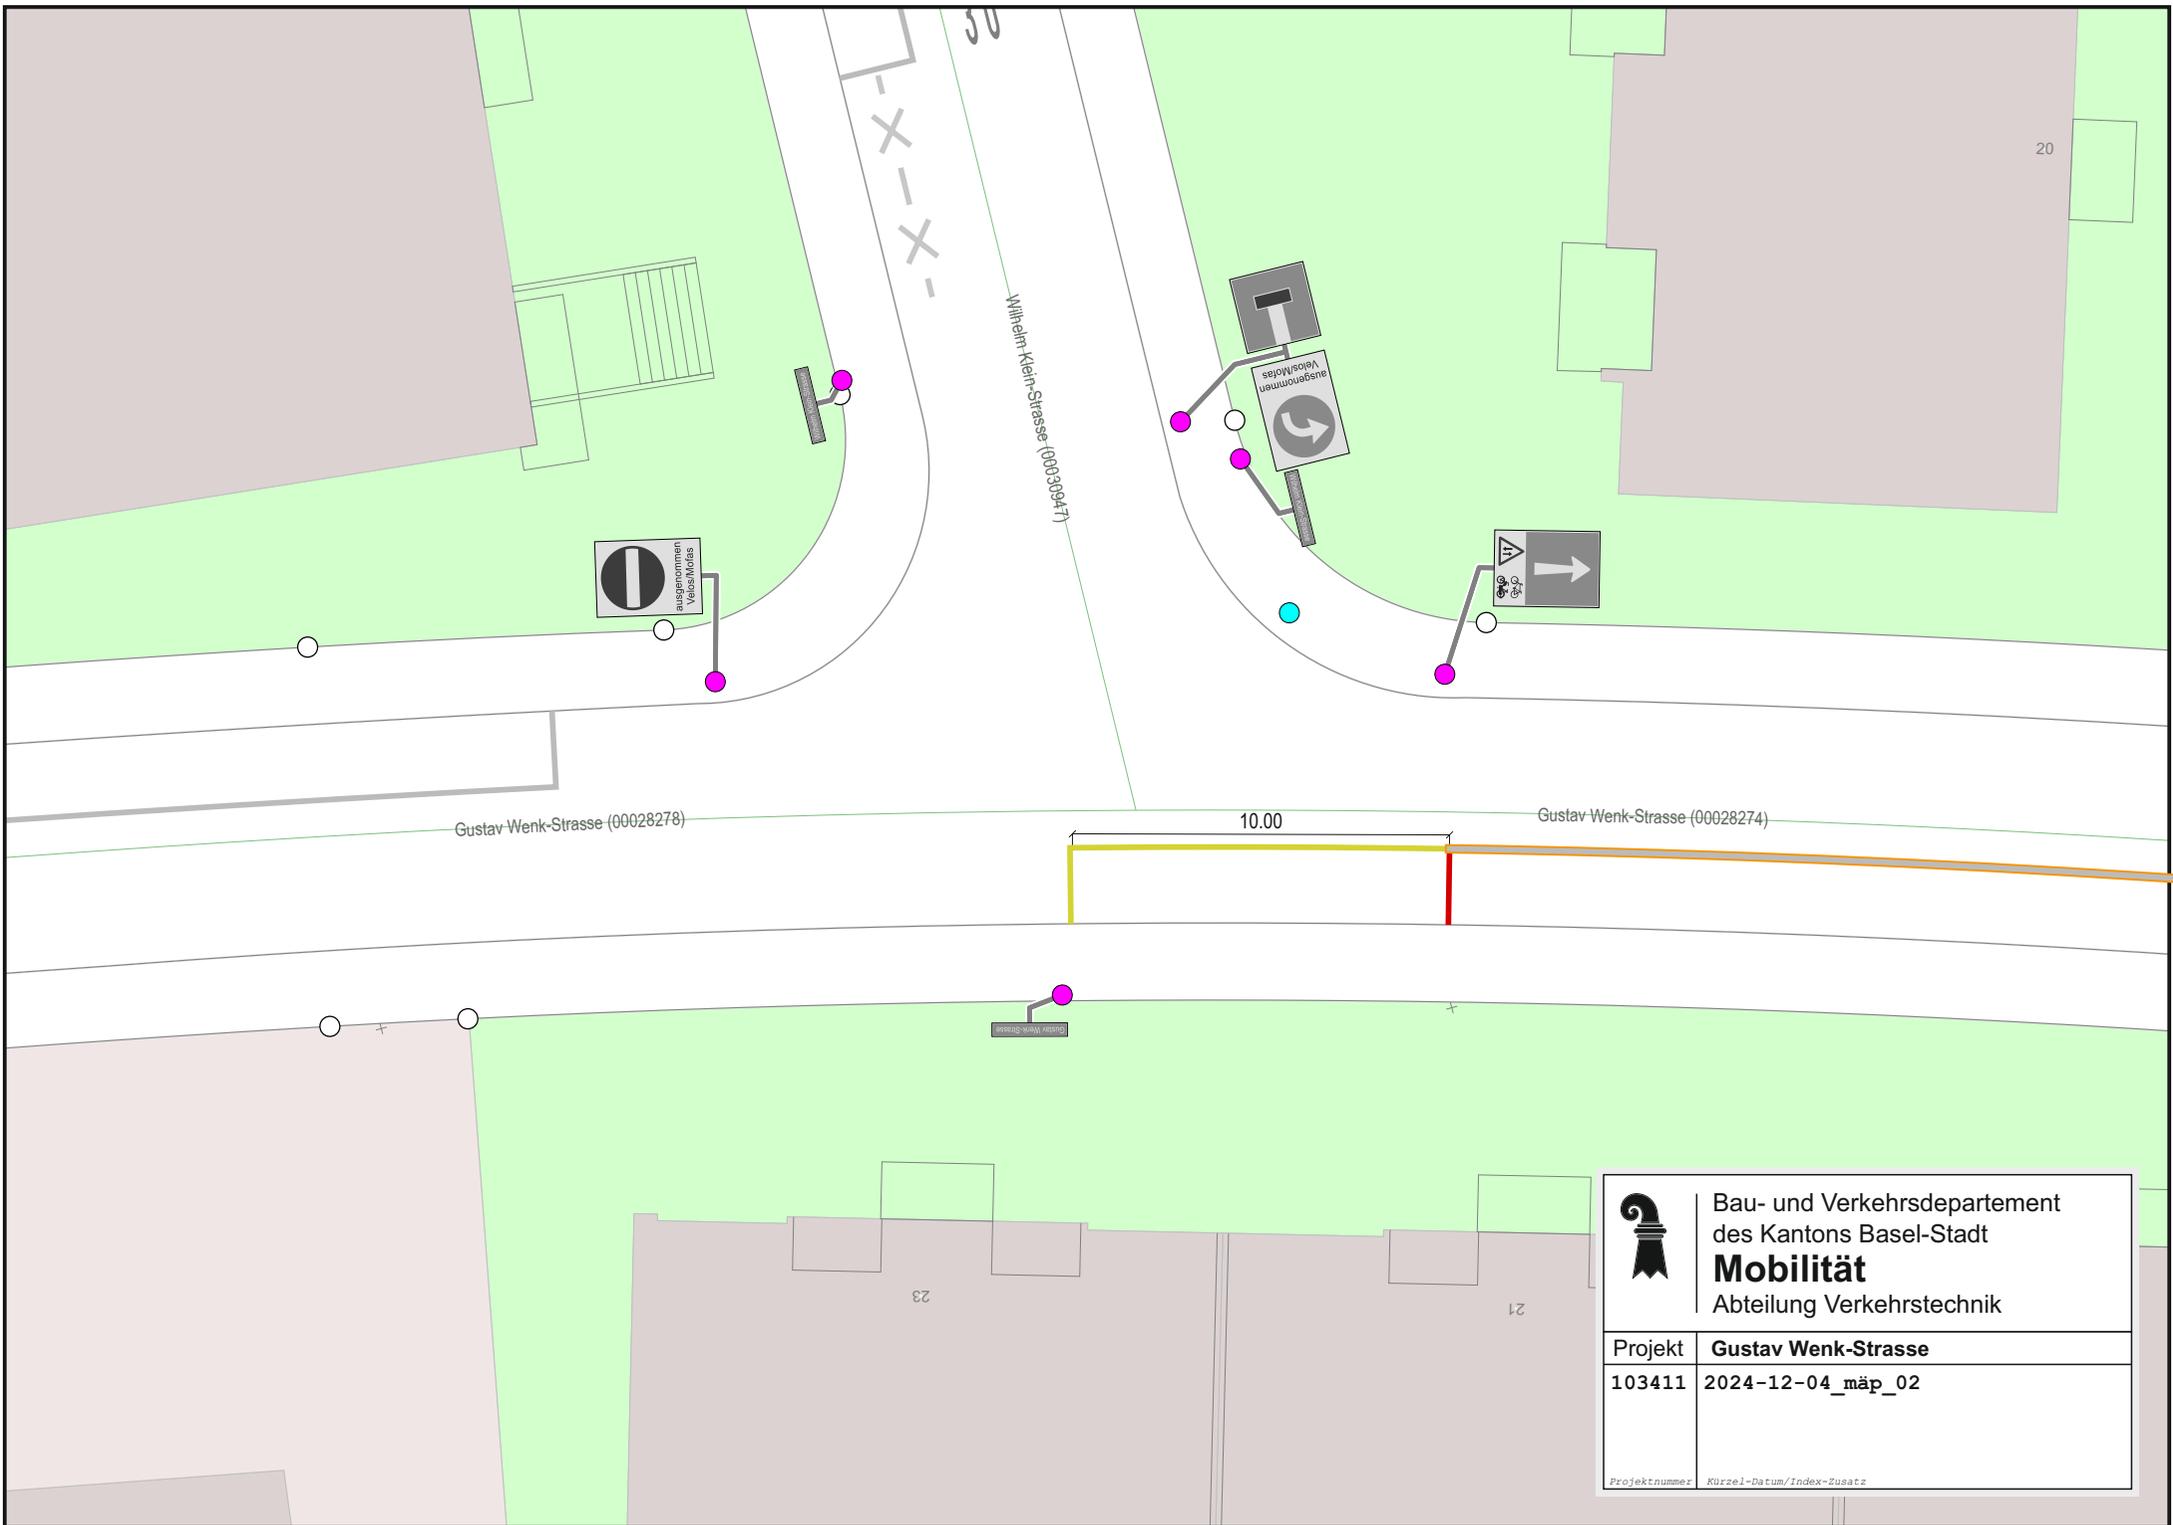

	Bau- und Verkehrsdepartement des Kantons Basel-Stadt Mobilität Abteilung Verkehrstechnik
	Projekt Gustav Wenk-Strasse 103411 2024-12-04_mäp_02
<small>Projektnummer Kürzel-Datum/Index-Zusatz</small>	

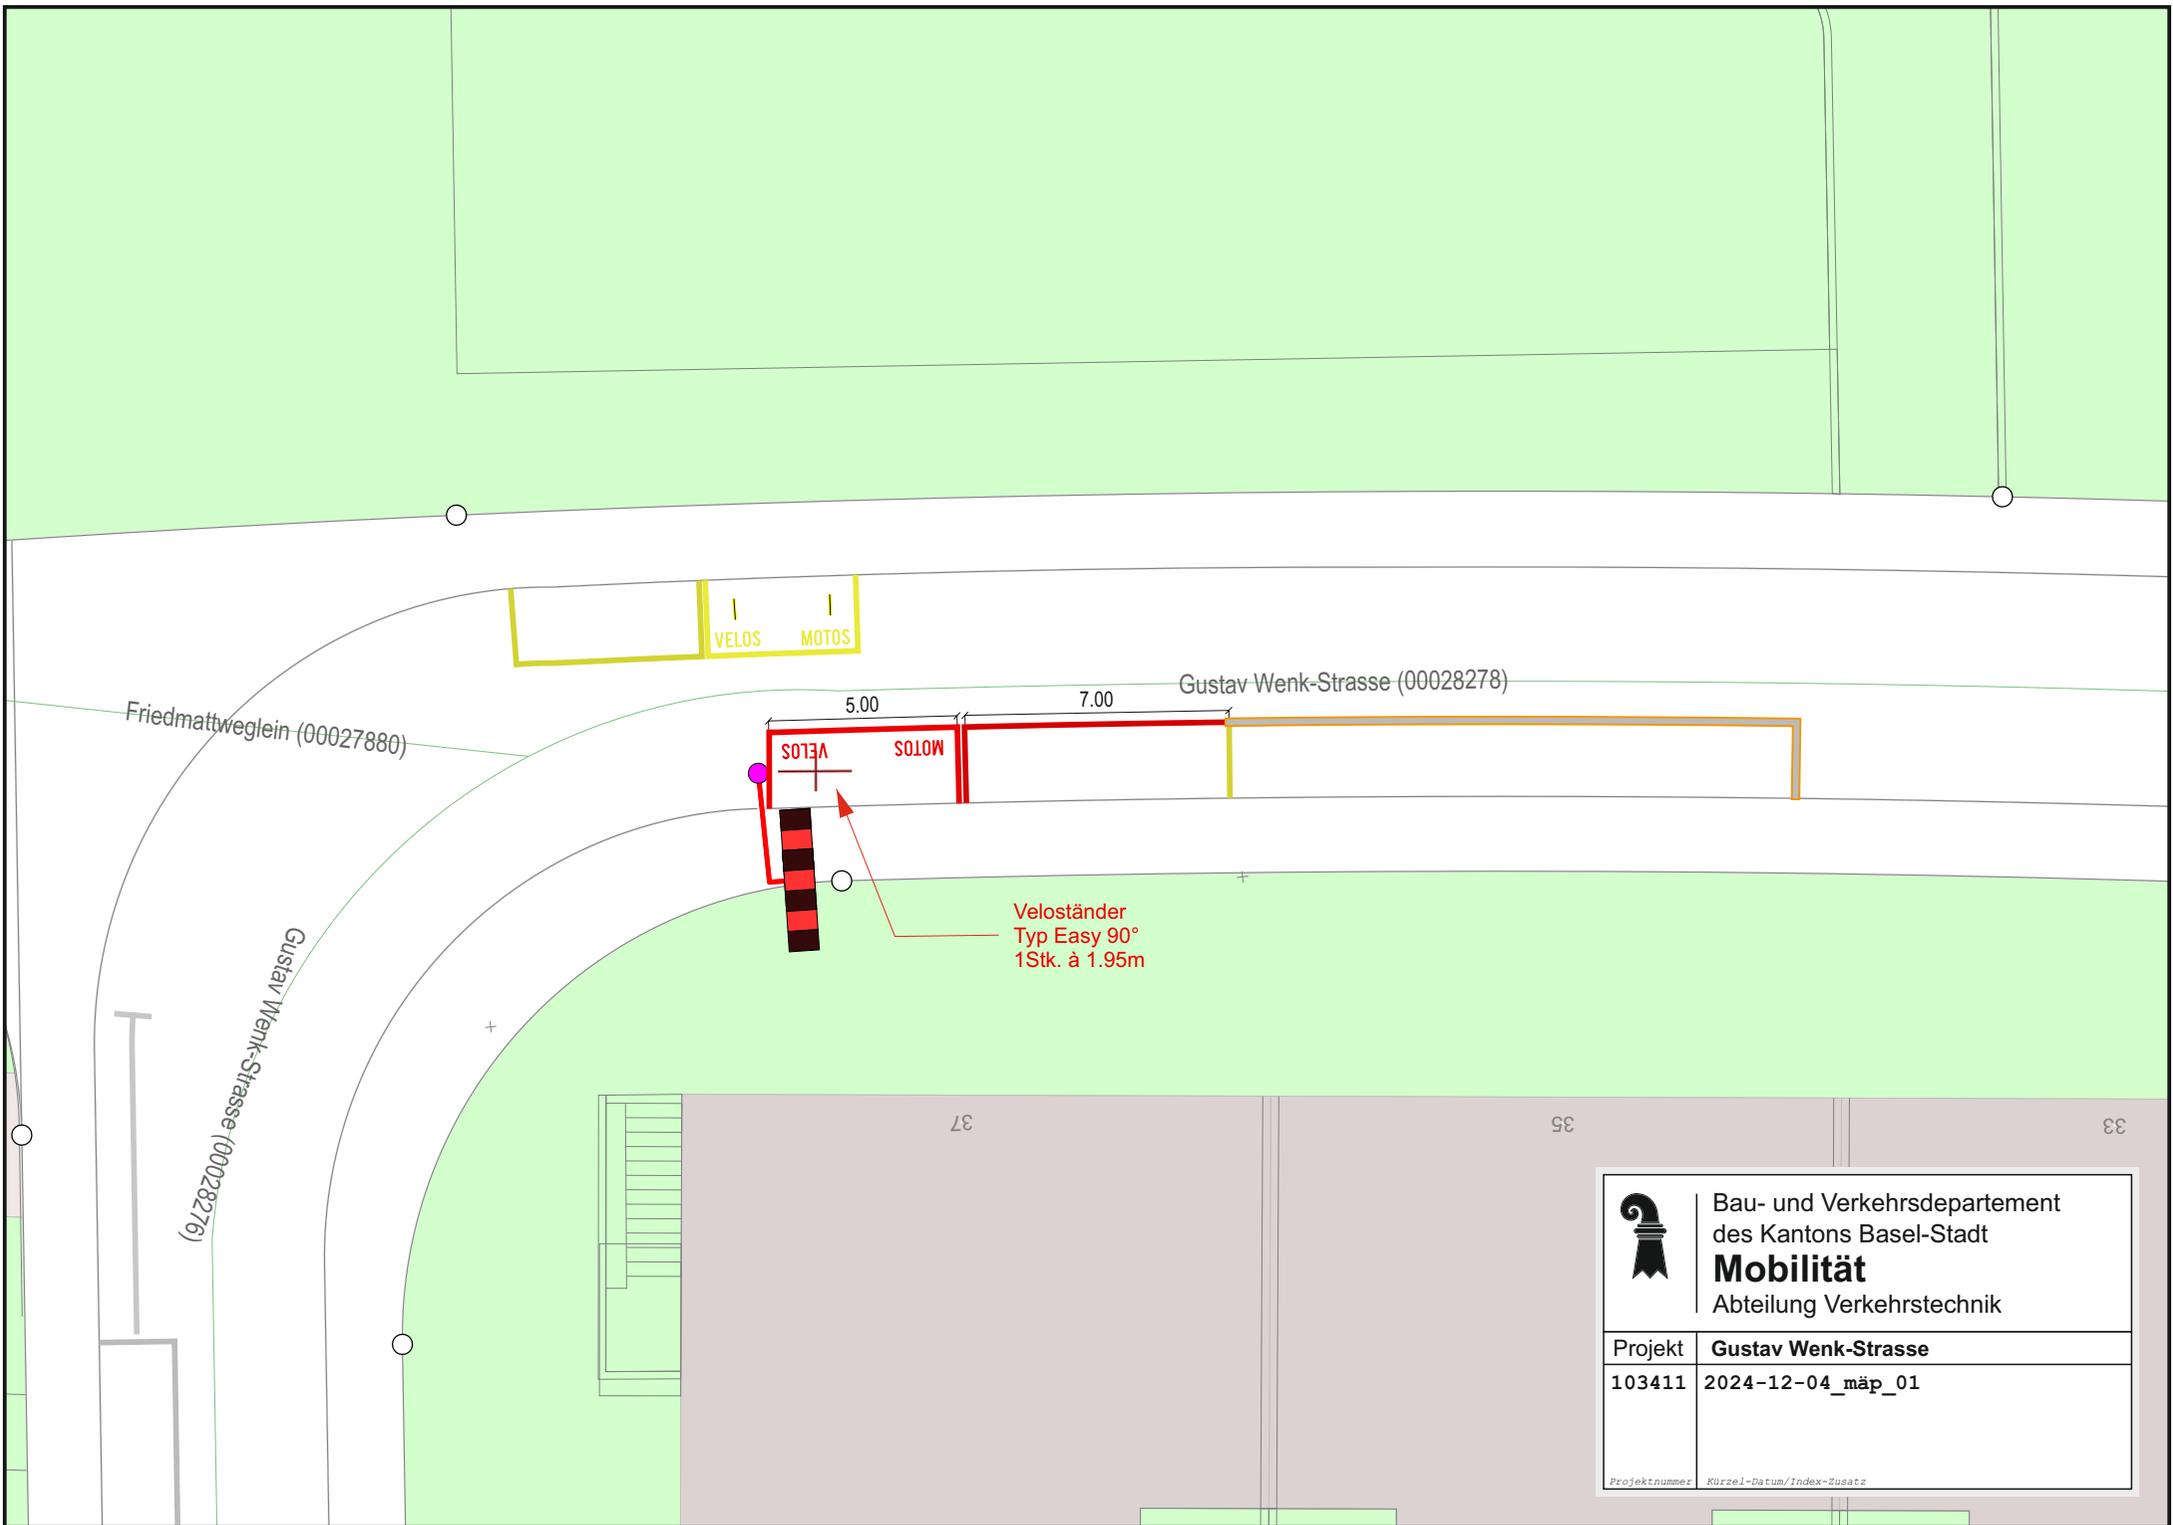

	Bau- und Verkehrsdepartement des Kantons Basel-Stadt Mobilität Abteilung Verkehrstechnik
	Projekt Gustav Wenk-Strasse 103411 2024-12-04_mäp_01
<small>Projektnummer Kürzel-Datum/Index-Zusatz</small>	