




Markierungen
 IST-Zustand
 Zu Entfernendes
 Projektirtes
Mobiliar (nicht beschriftet)
 OB - Mast (Kandelaber)
 BVB - Mast (Abspannung)
 LSA-Mast (Ampel)

Signale
 IST-Zustand
 Zu Entfernendes
 Projektirtes

Wegweiser
 IST-Zustand
 Zu Entfernendes
 Projektirtes

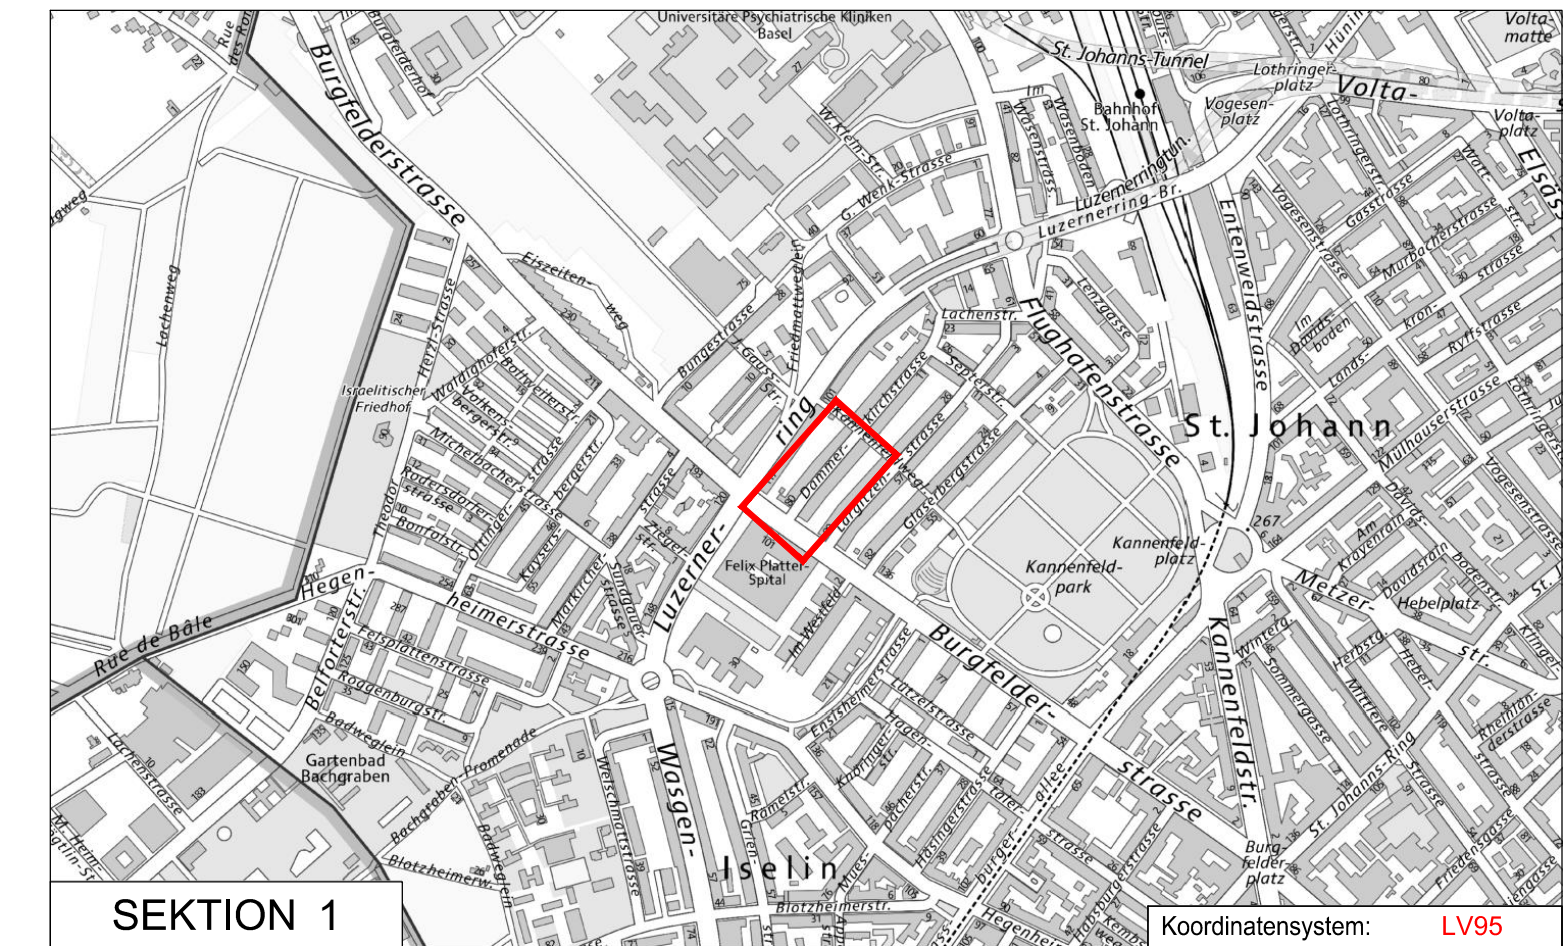

Dazugehörige Pläne: -

Bau- und Verkehrsdepartement des Kantons Basel-Stadt
Tiefbauamt
► Infrastruktur

DAMMERKIRCHSTRASSE

Dammerkirchstrasse 46 - 80

Oberflächenneugestaltung

Bauprojekt Signalisation und Markierung

Projektverfasser Tiefbauamt - Infrastruktur
Dufourstrasse 40/50, Postfach, 4001 Basel

MP oder TS		PROJEKTLEITUNG			
BZ		TIEFBAAUAMT BASEL-STADT Marc Spichtig 061 267 93 06			
I N D E X	Datum	Gez.	Geprüft	Geprüft	Geprüft
	12.06.26	HRE		Spi	rg
	A 23.07.26	HRE		Spi	rg
	B				
	C				
	D				
	E				
AutoCAD 2024	Format:	30 x 126			
	Massstab:	1 : 200			
	Plan Nr.:	02			
					A