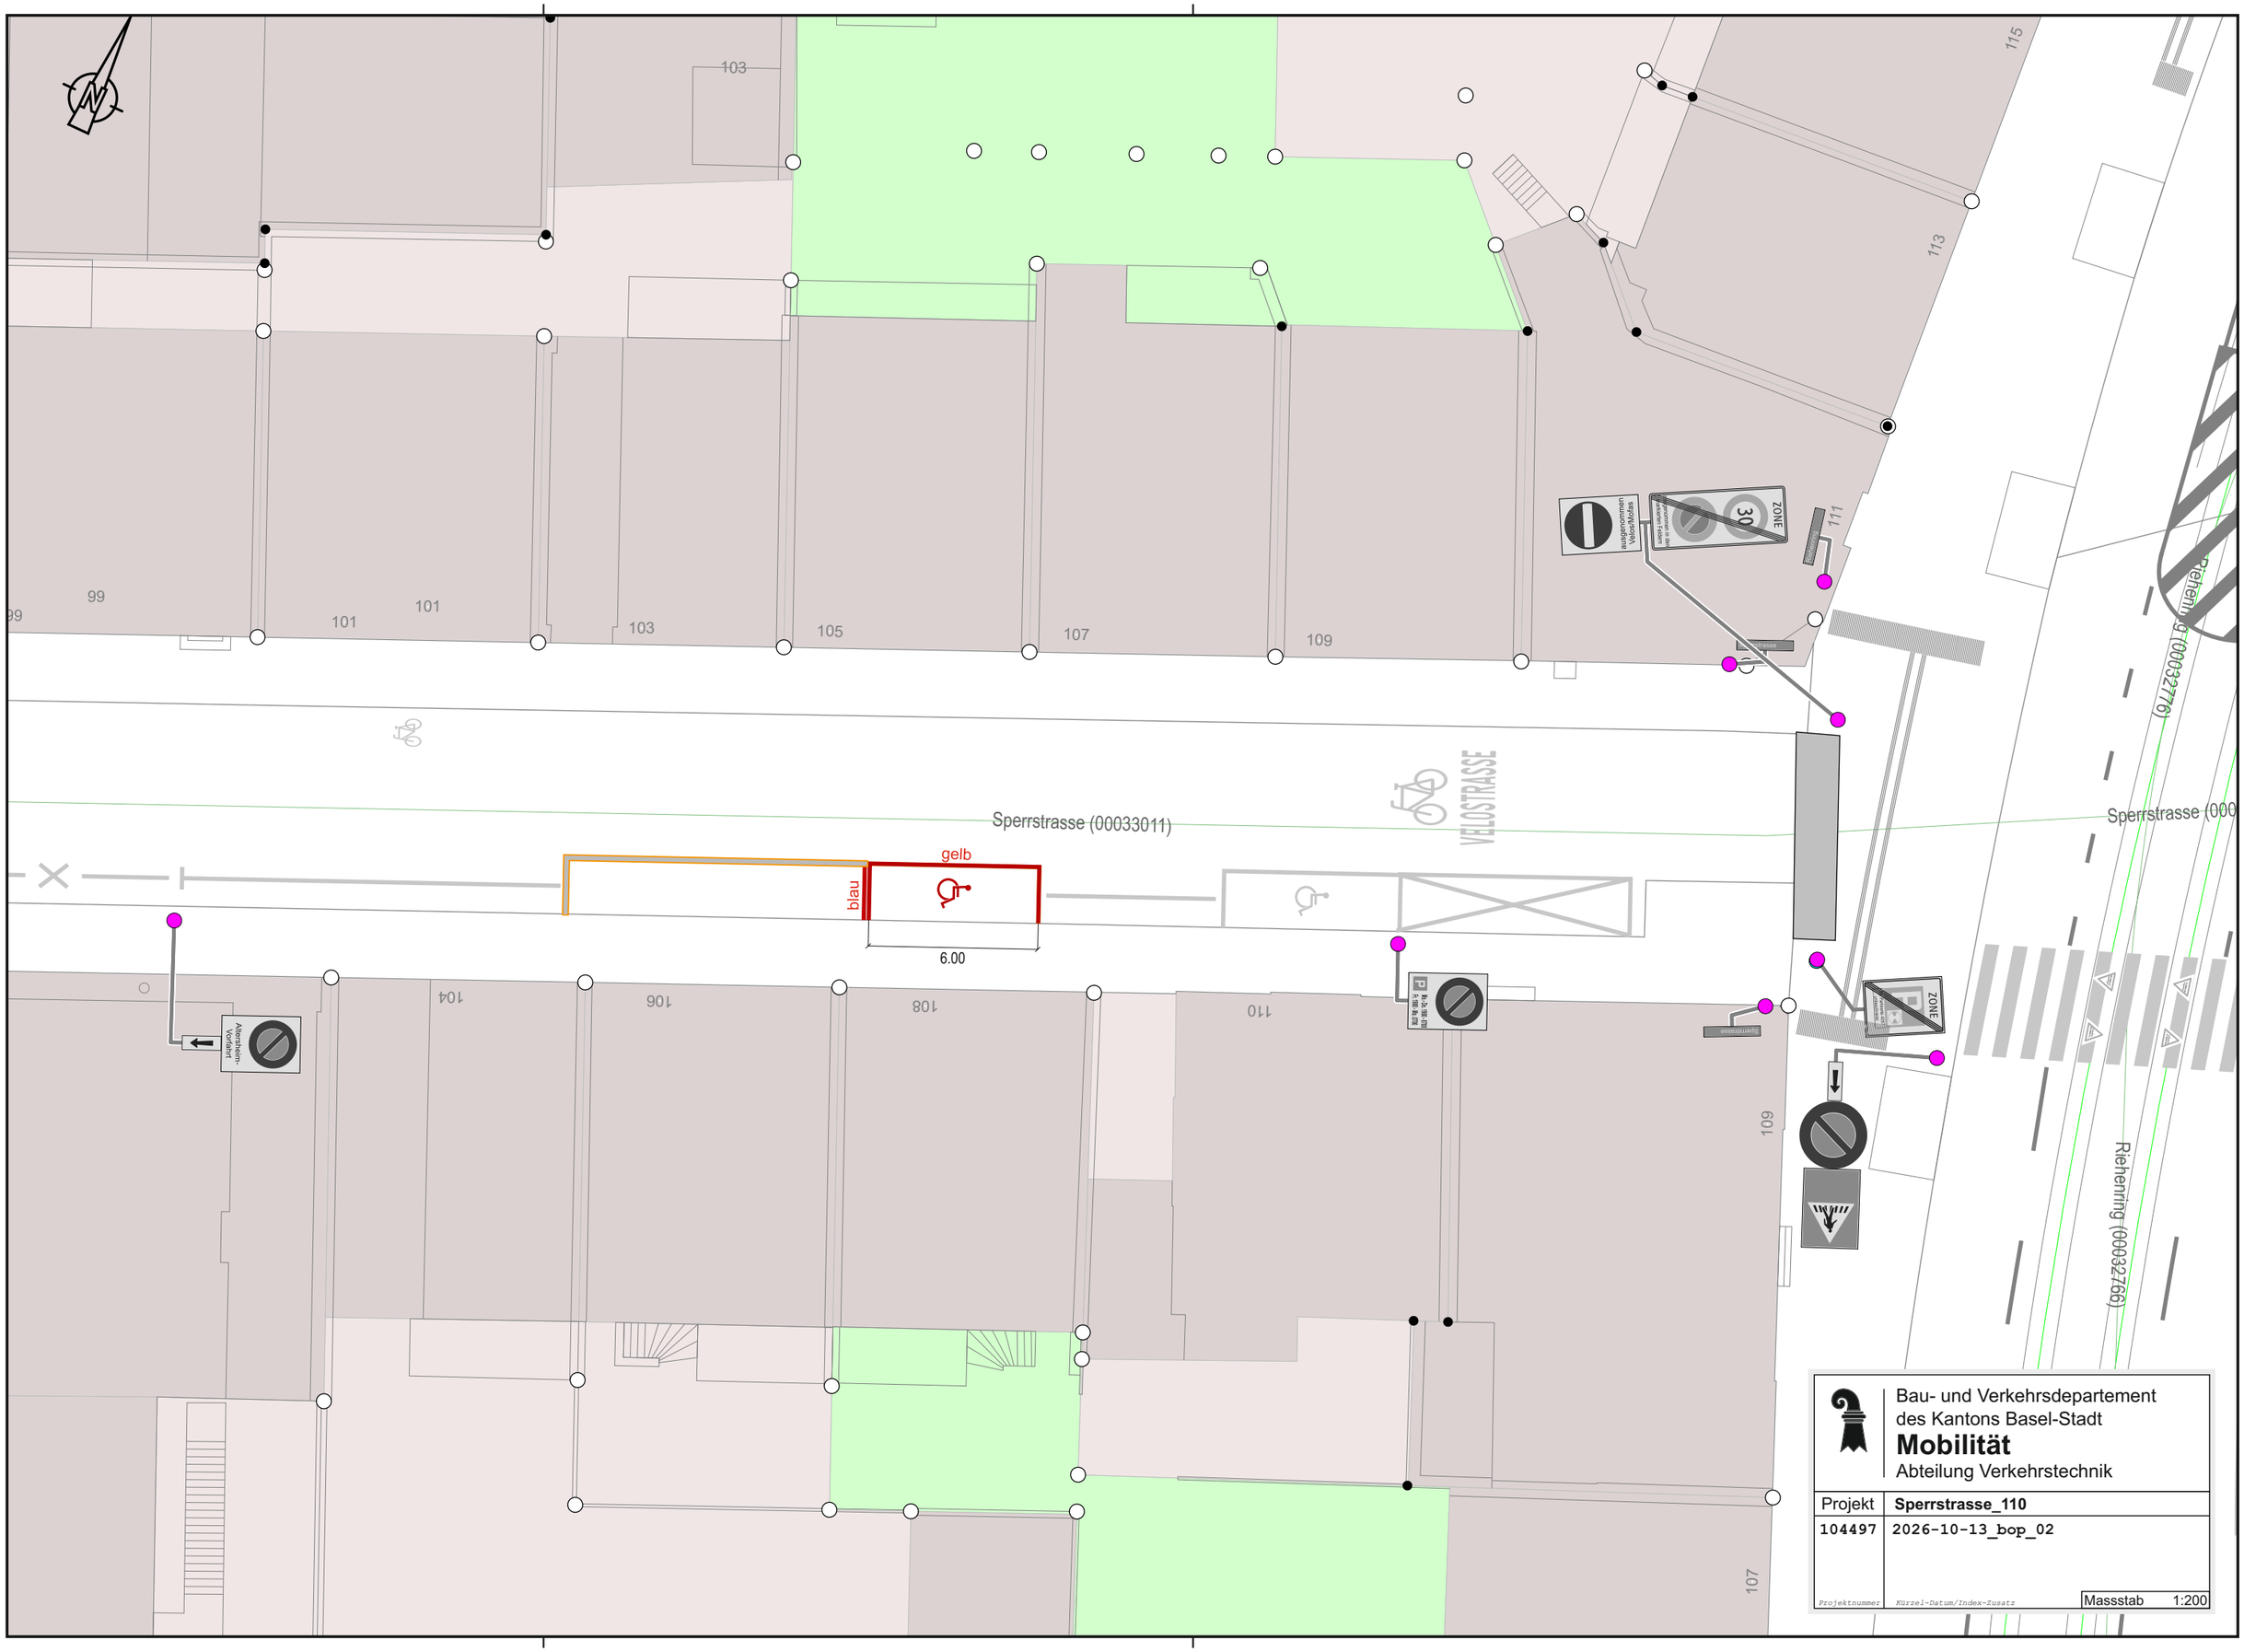

103
99
101
101
103
105
107
109
111
113
115
Sperrstrasse (00033011)
VELOSTRASSE
gelb
blau
6.00
104
106
108
110
109
107
Riehenring (00032766)
ZONE
30
Allgemeinen Verkehr
Altersheim-Verkehr
Bau- und Verkehrsdepartement
des Kantons Basel-Stadt
Mobilität
Abteilung Verkehrstechnik
Projekt
Sperrstrasse_110
104497
2026-10-13_bop_02
Projektnummer
Kürzel-Datum/Index-Zusatz
Massstab 1:200