



Normalprofil Wyhlenweg

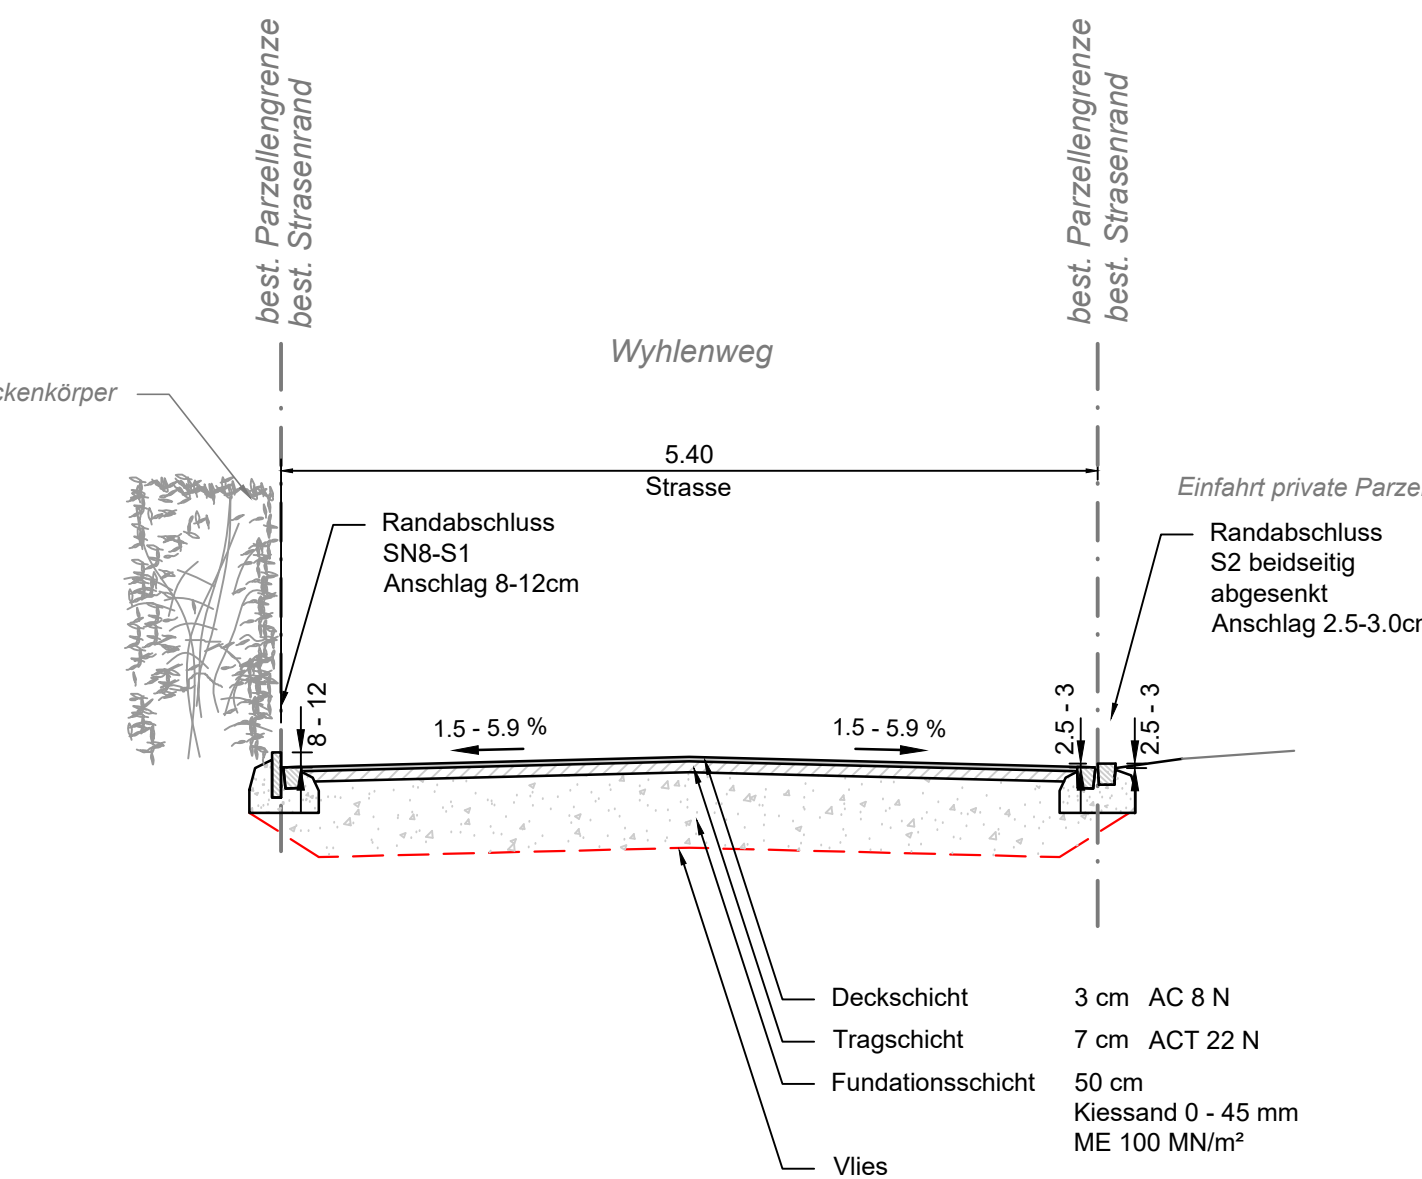


Normalprofil Wyhlenweg Einseitiges Gefälle


(Kurvenbereiche Wyhlenweg 10 und Wyhlenweg 34)

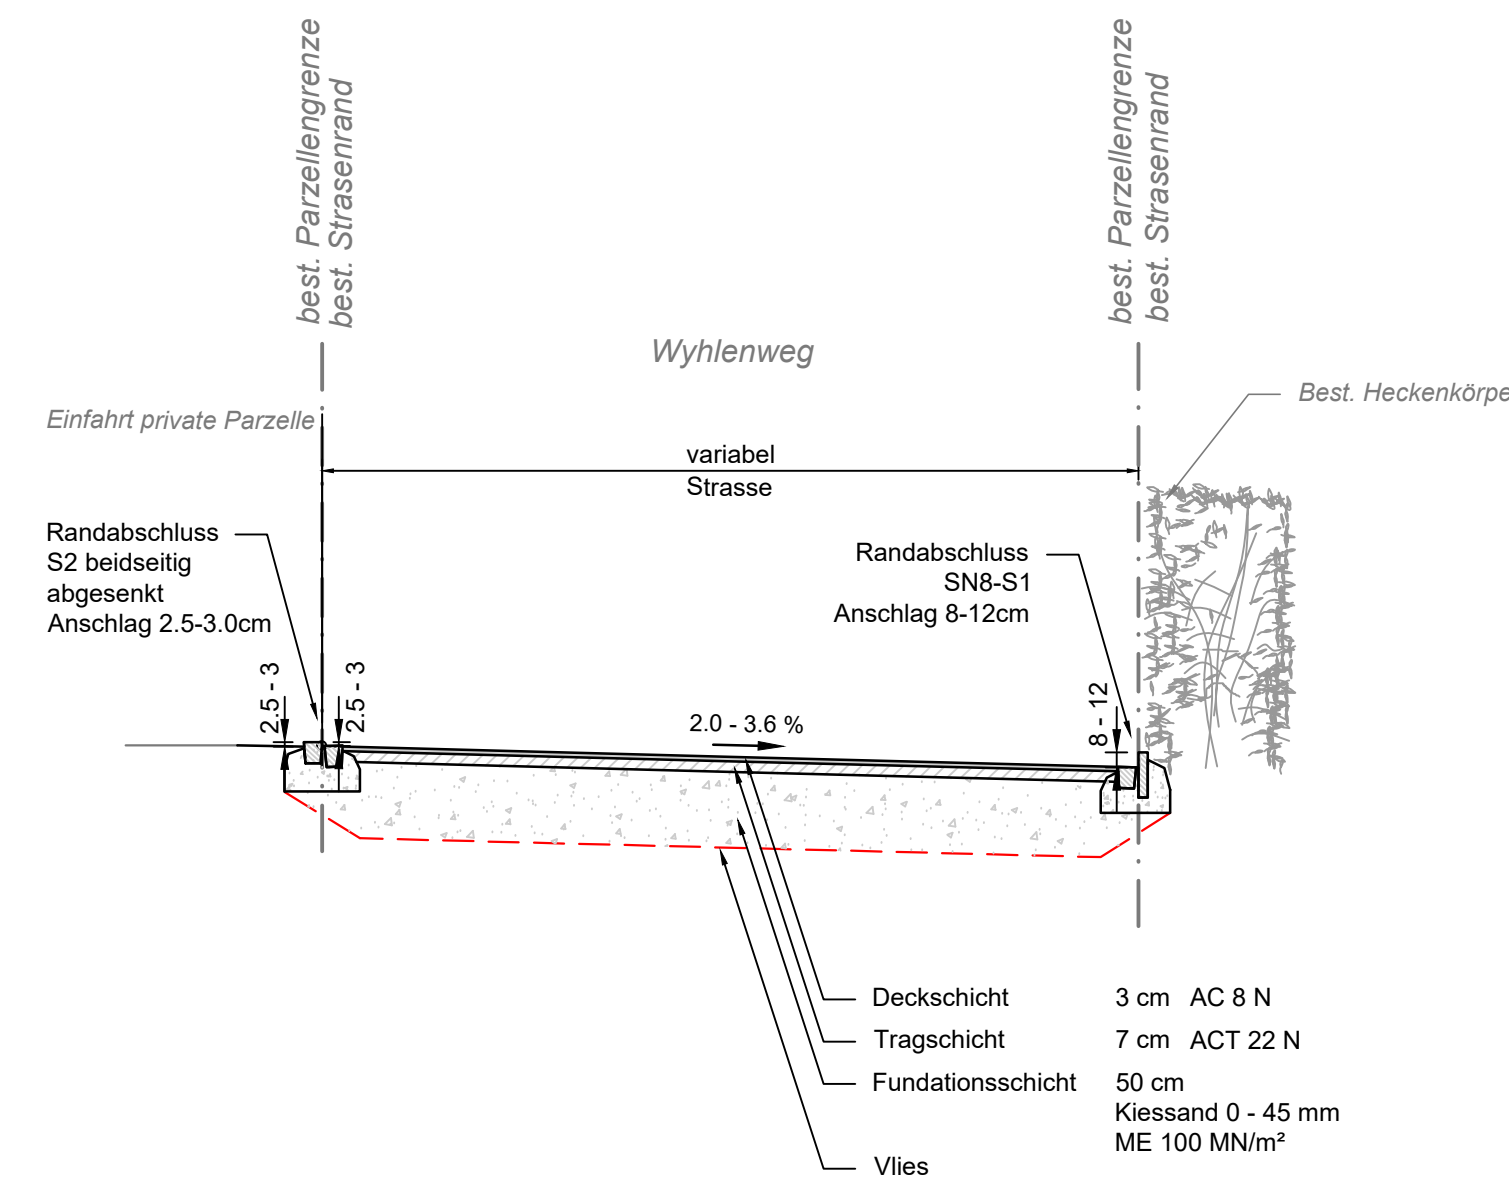


Normalprofil Wyhlenweg bei Einengungen

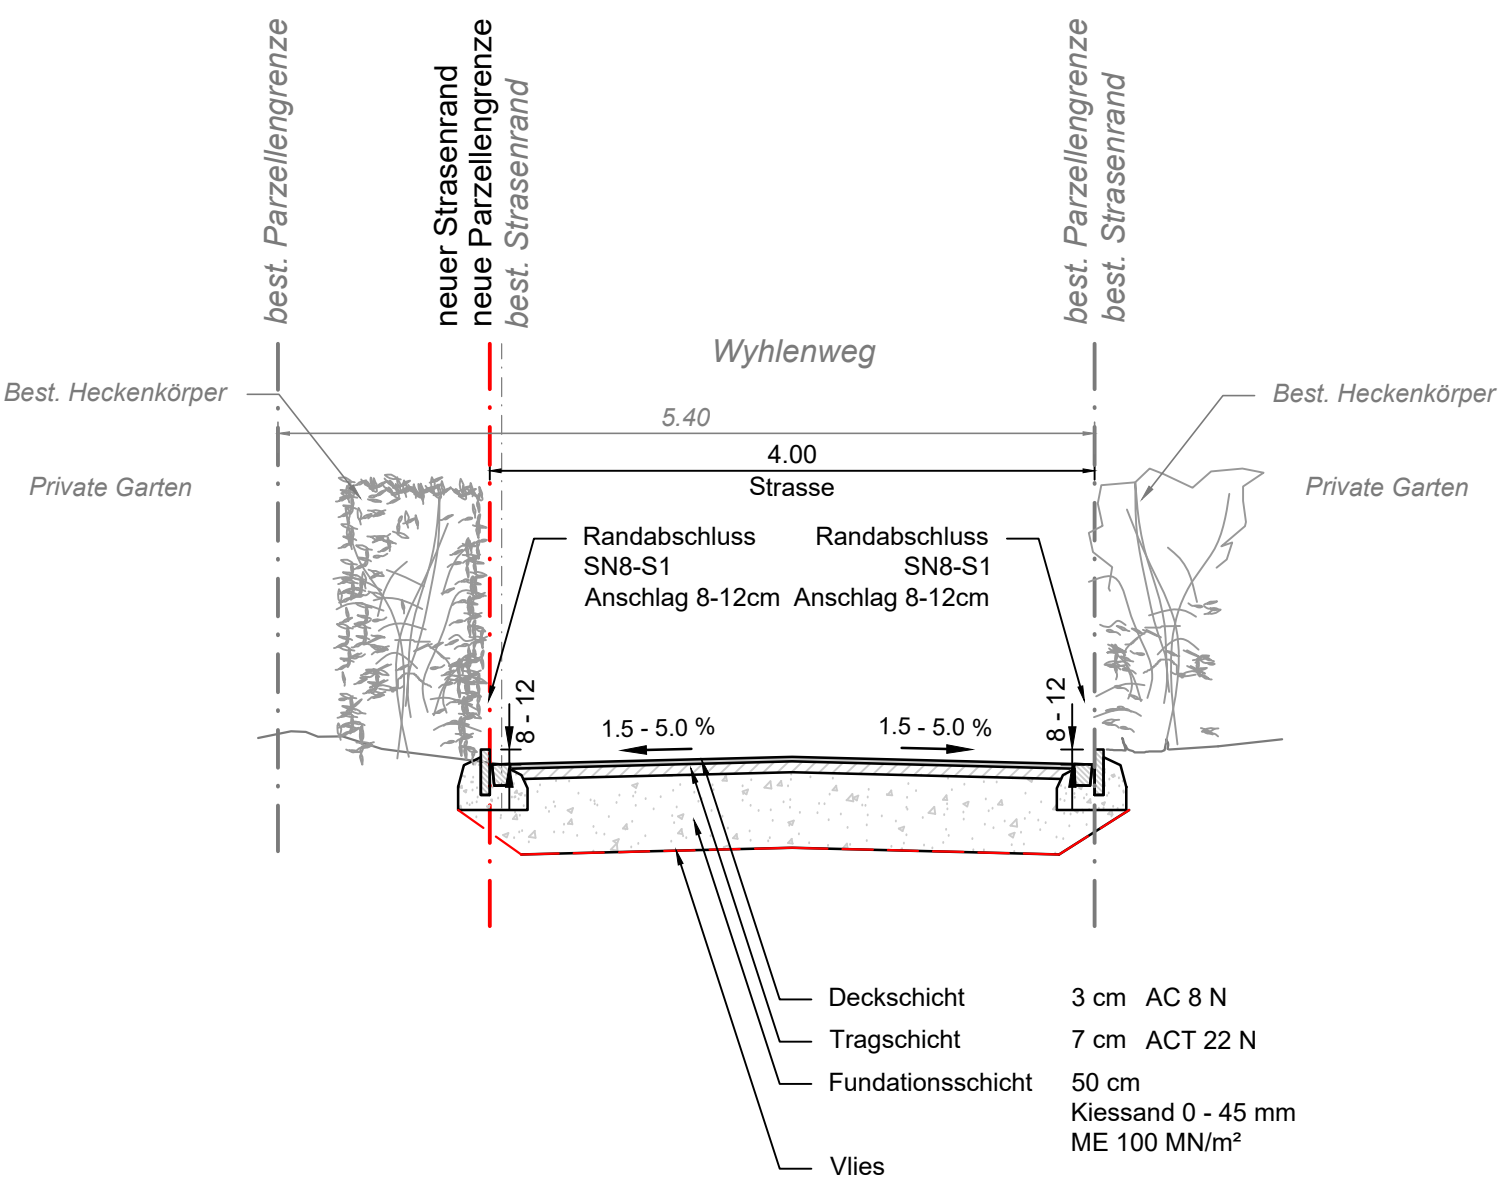


Normalprofil Lenzenweg

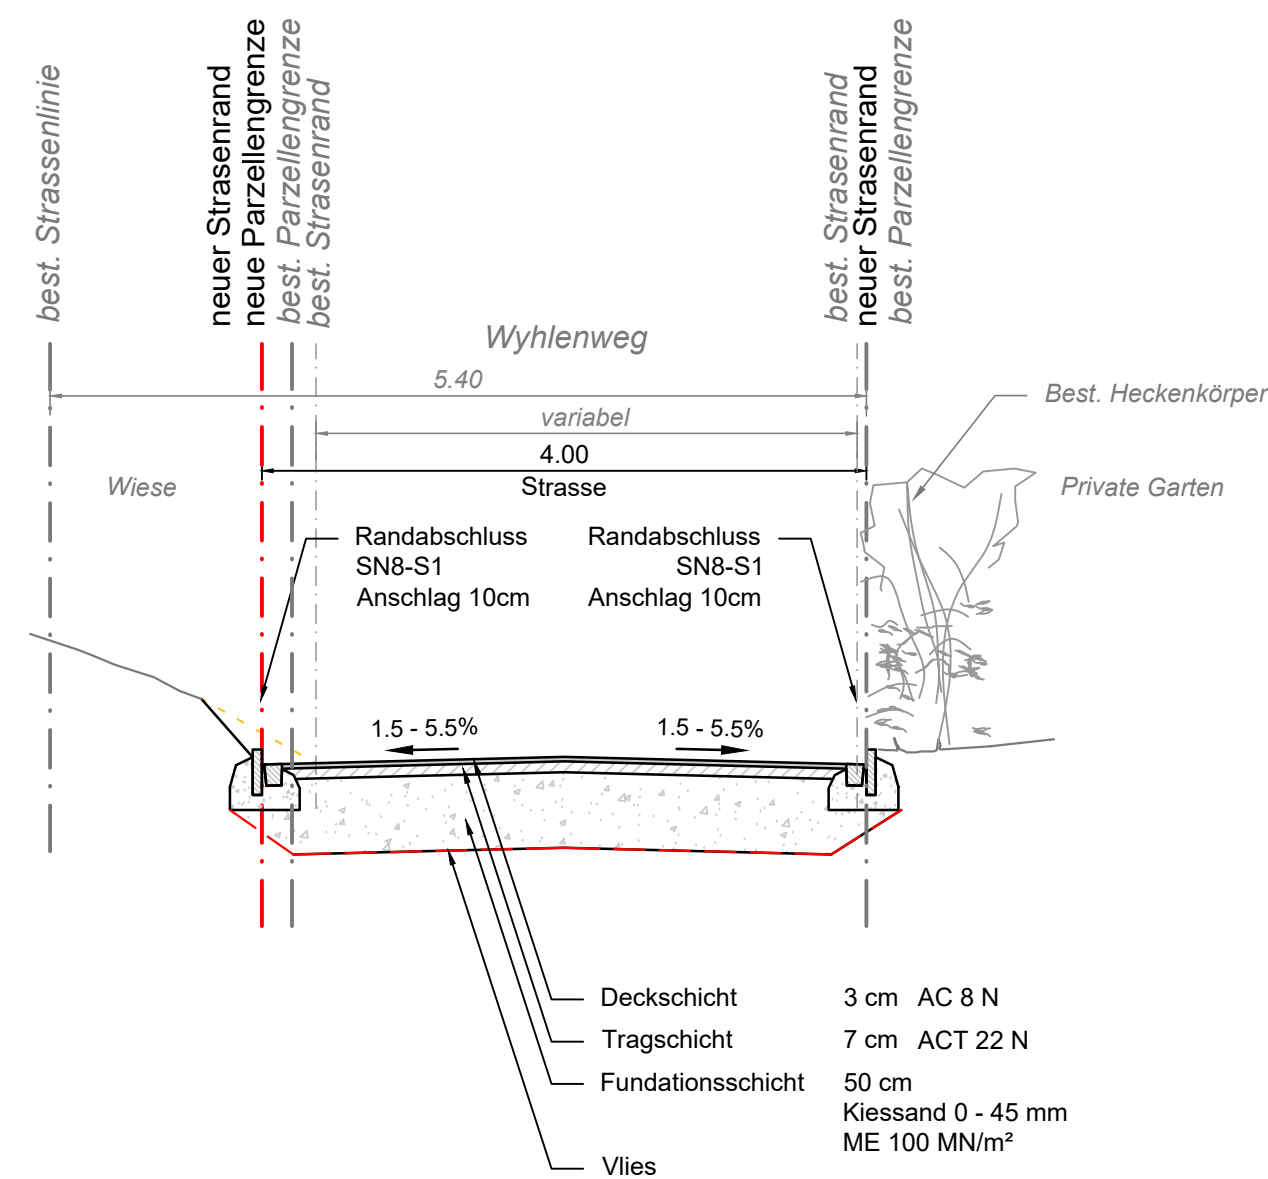


Normalprofil Lenzenweg Ausweichstelle

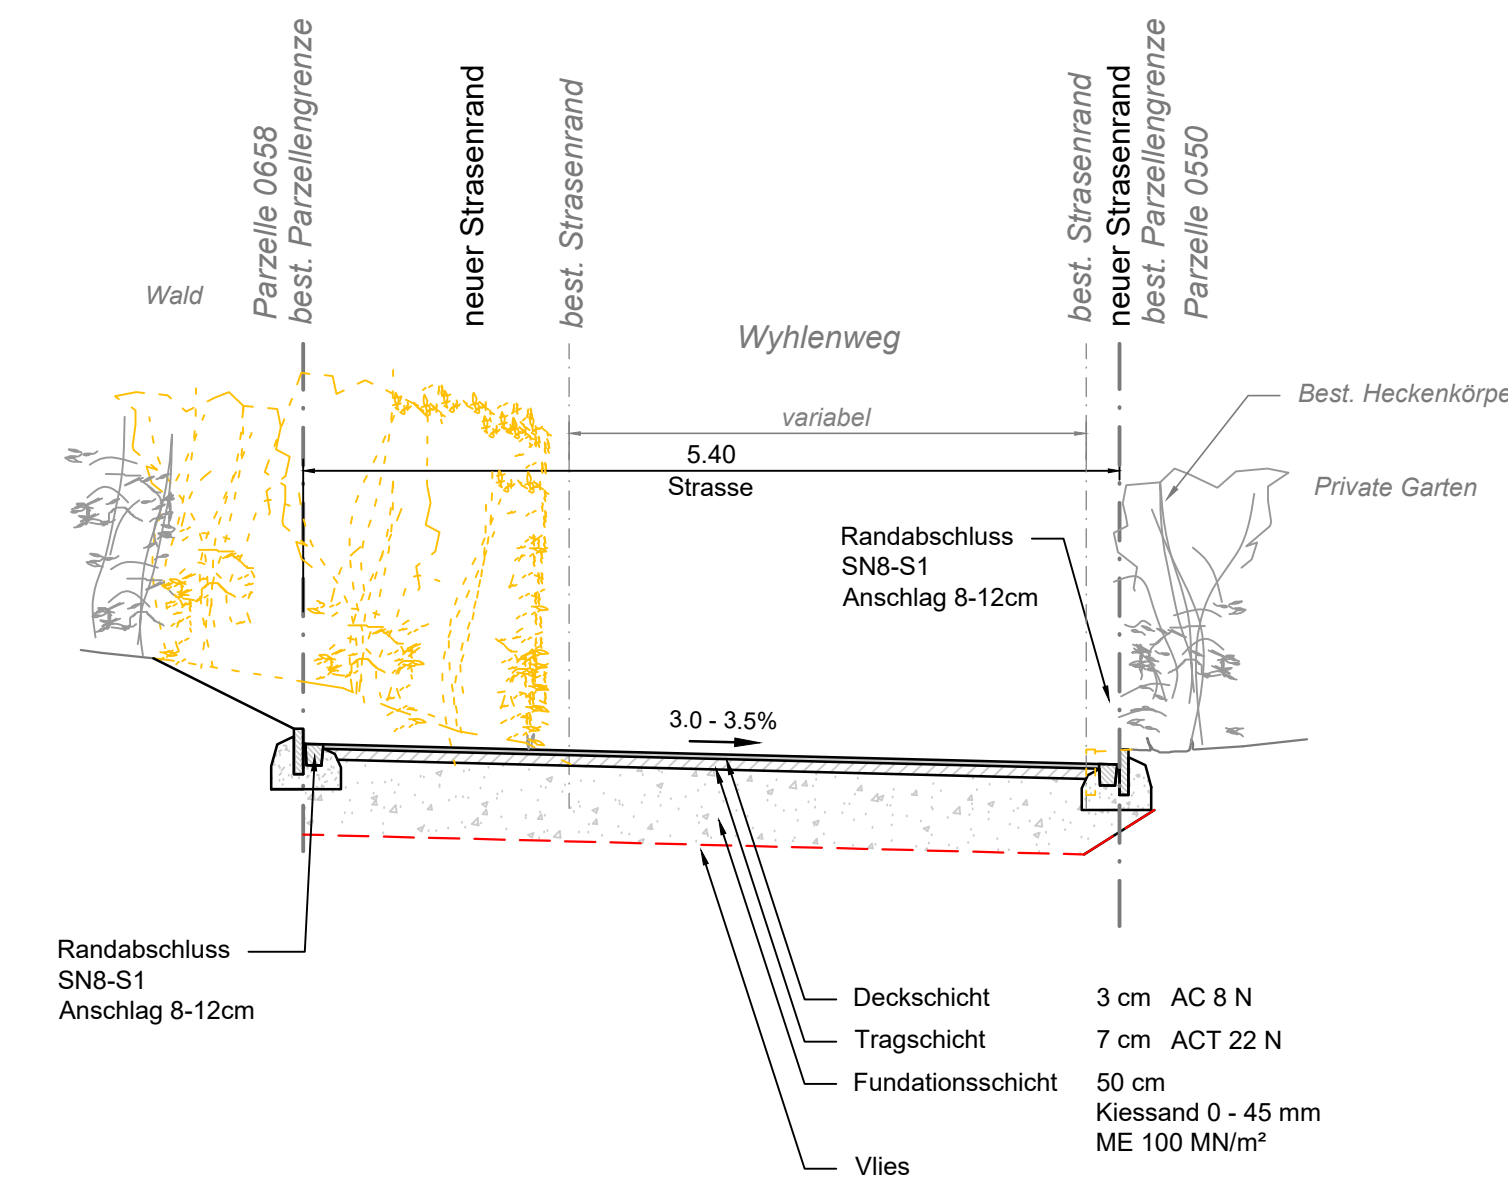

INDEX	PLANÄNDERUNGEN
a	Diverse Anpassungen
b	Strassenbreite Ausweichstelle Lenzenweg
c	

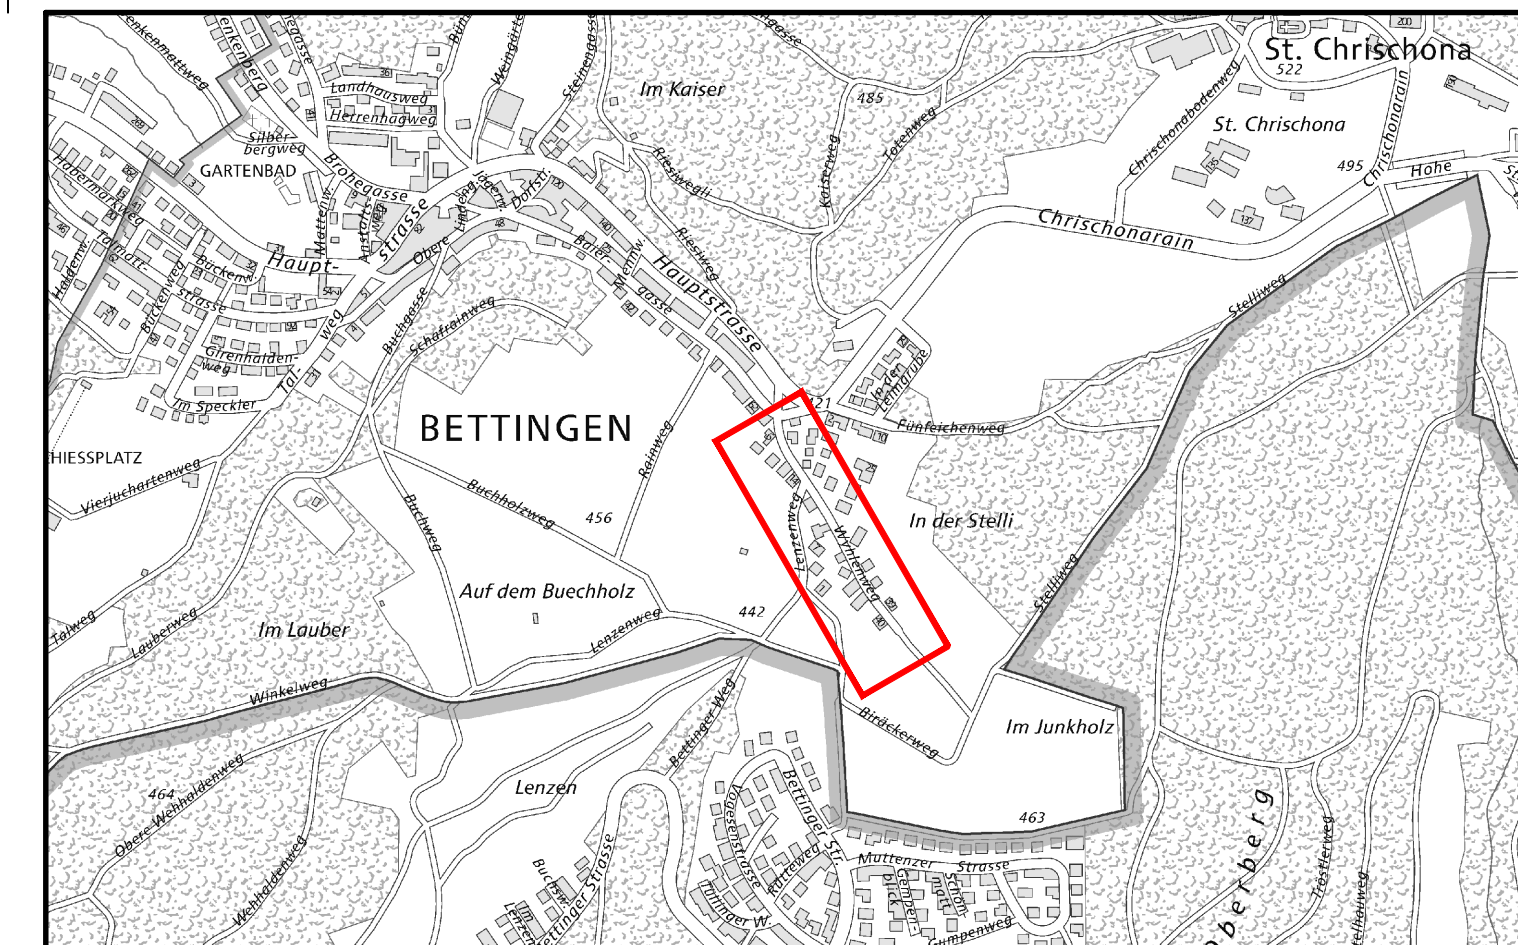

 Gemeinde Bettingen	OBJEKT NR.	3968.A
	Wyhlenweg Oberflächenneugestaltung Normalprofile Bauprojekt	DATUM 26.07.24 16.09.24 19.09.24
	GEZ. LF LF LF	PRO. LF LF LF
	PL LF LF LF	EXT VIS LF LF LF
	FORMAT 30 x 126	MASSSTAB 1:50
	PLAN NR. 3968.A-73b	