


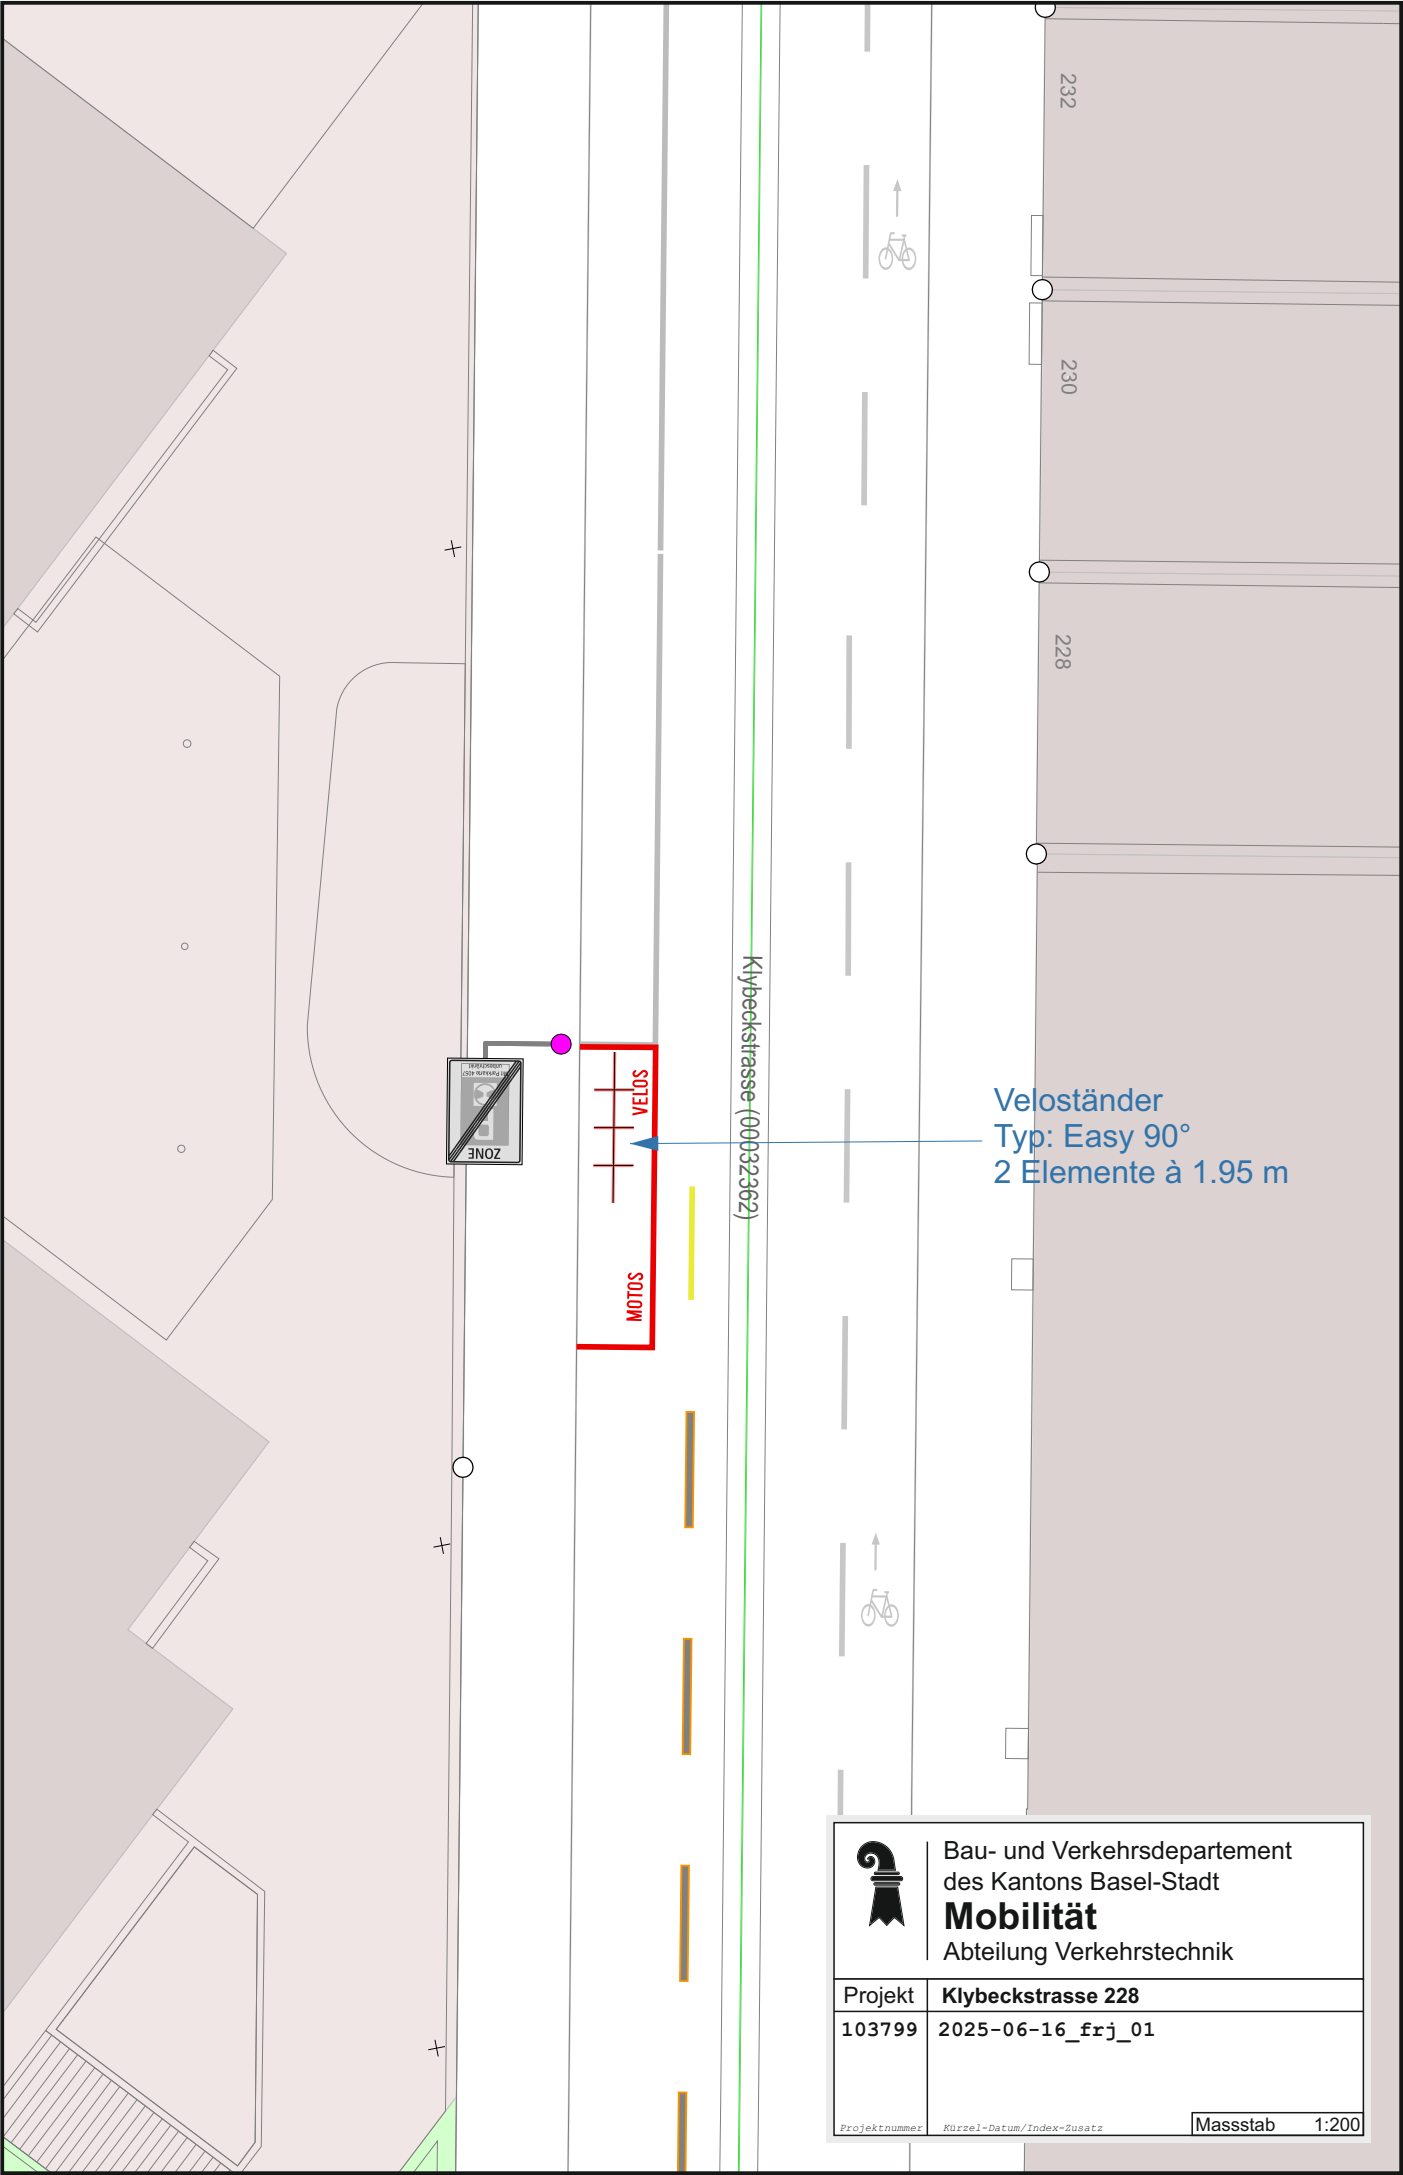

Veloständer
Typ: Easy 90°
2 Elemente à 1.95 m



Bau- und Verkehrsdepartement
des Kantons Basel-Stadt

Mobilität

Abteilung Verkehrstechnik

Projekt	Klybeckstrasse 228
103799	2025-06-16_frj_01

Projektnummer

Kürzel-Datum/Index-Zusatz

Massstab 1:200