



Schnitt A-A
Stützmauern Wyhlenweg 36
1:20

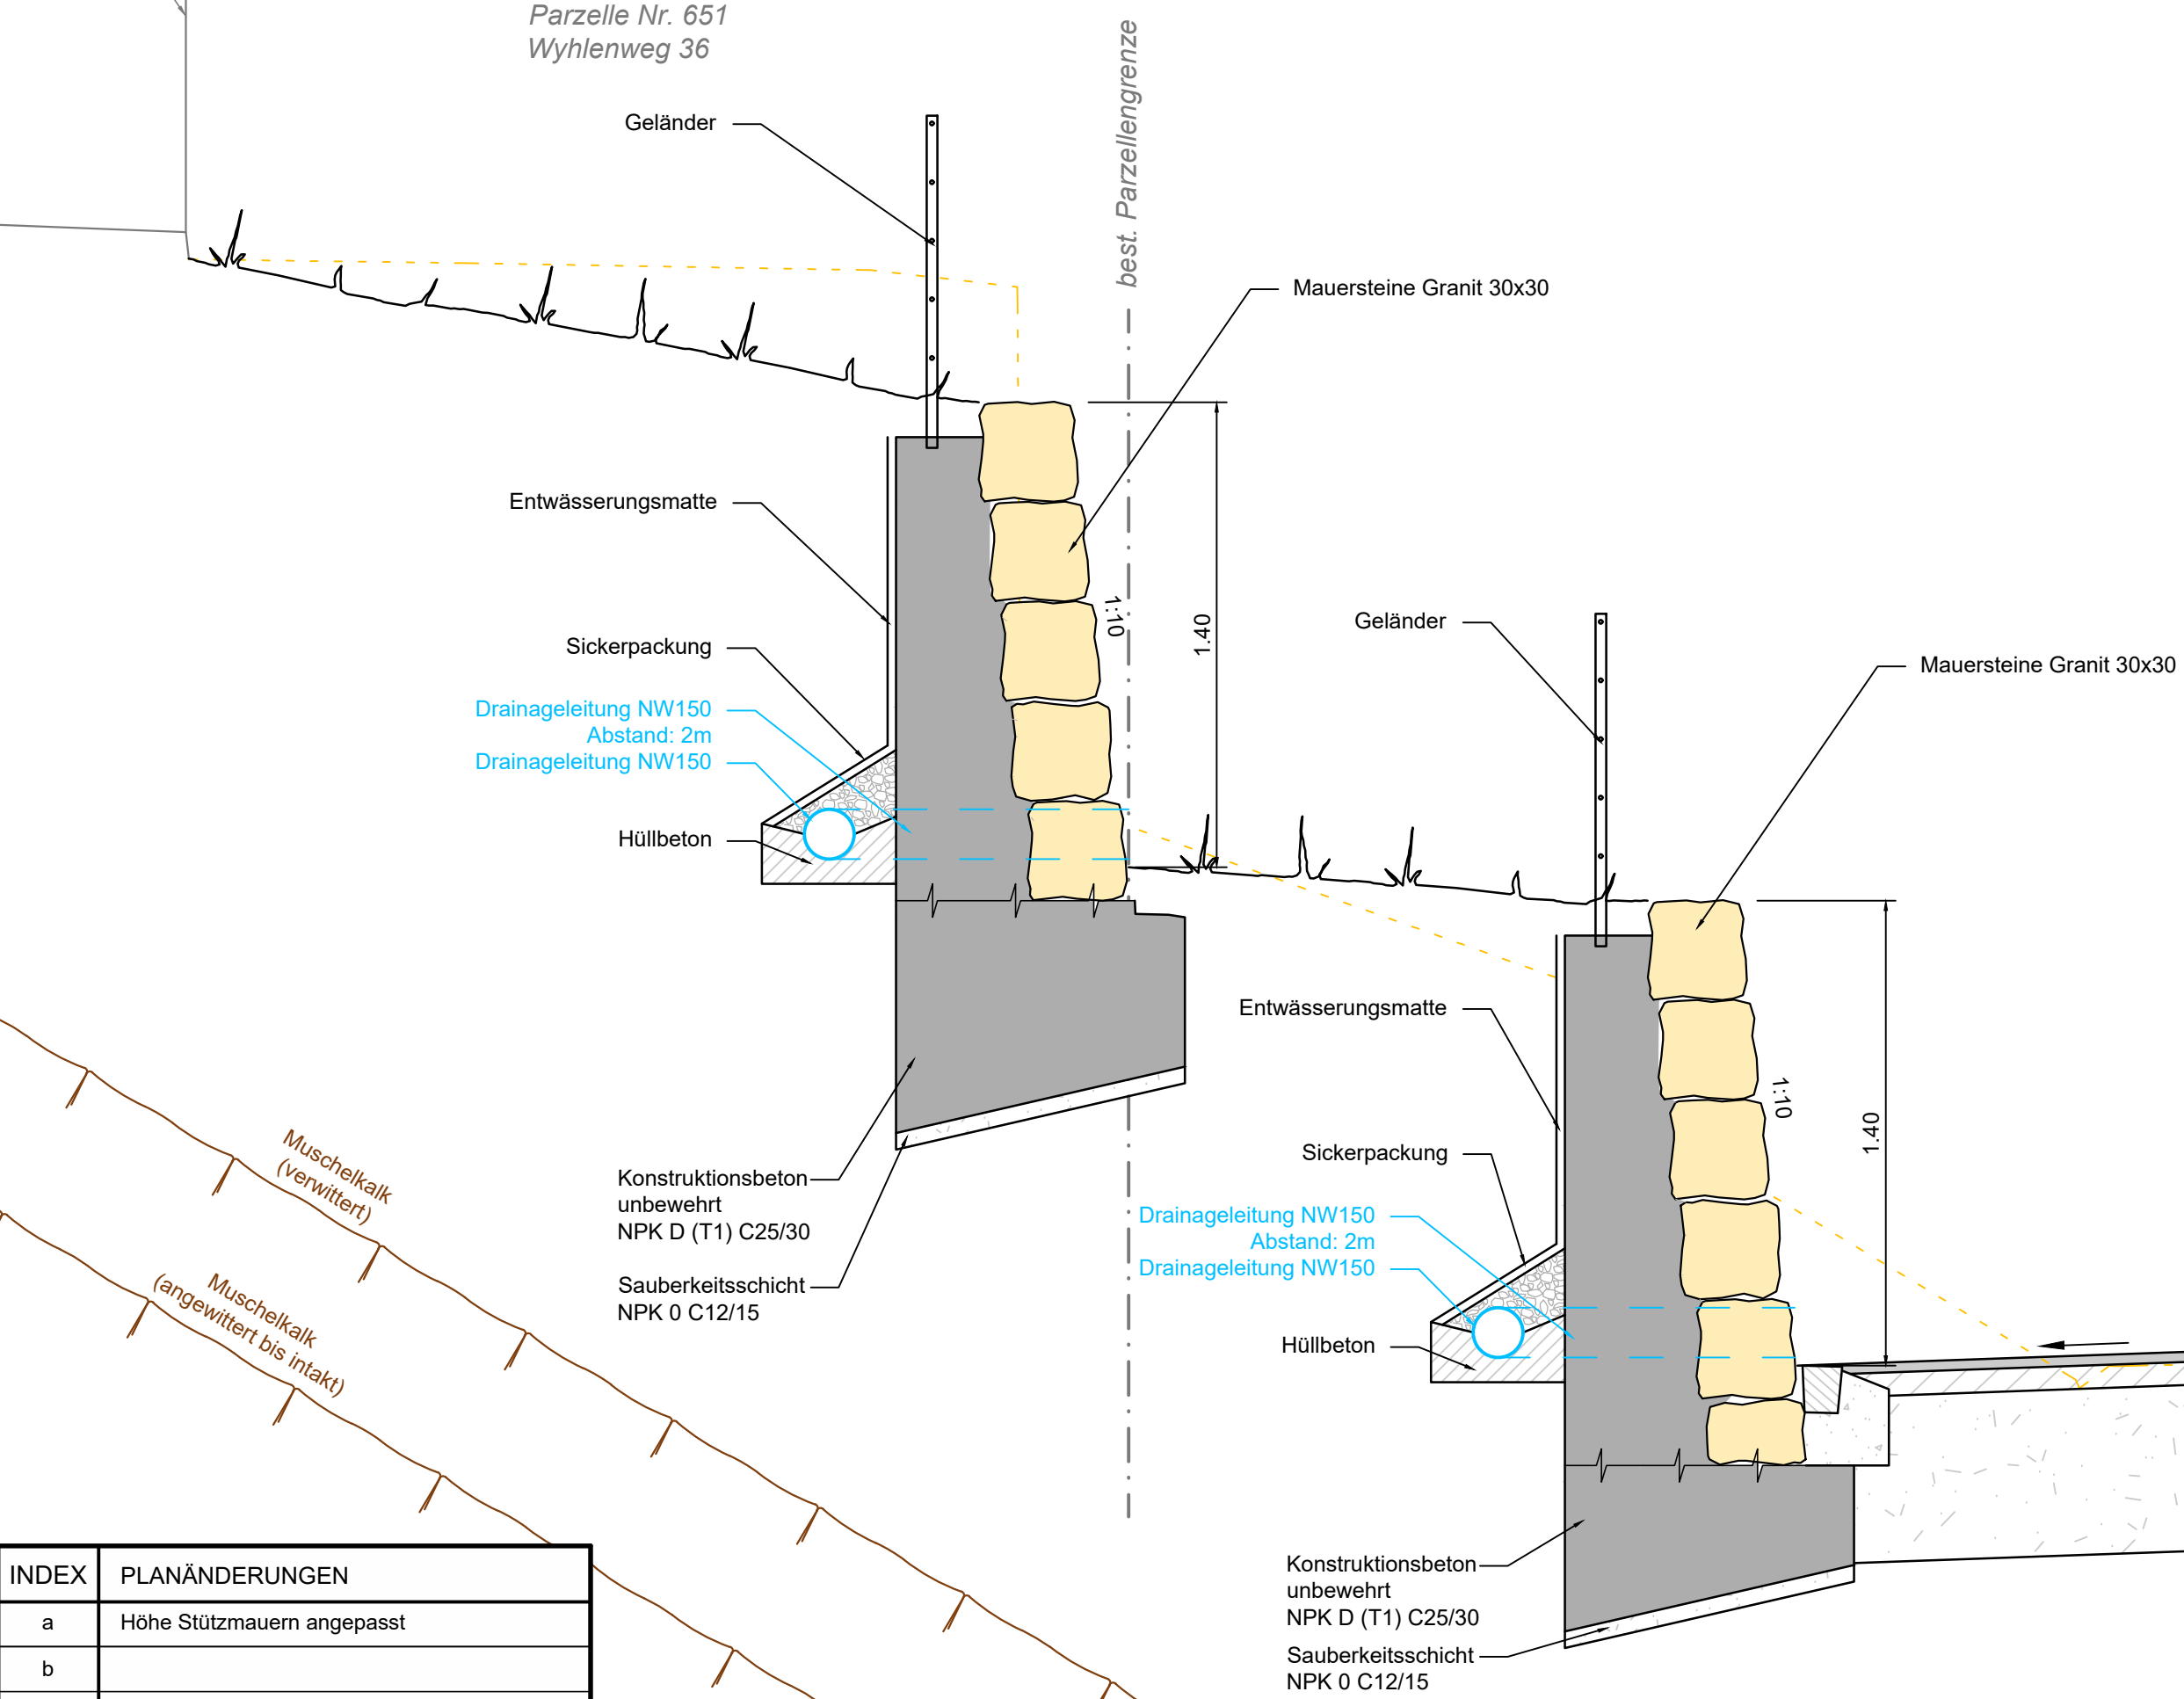



Schnitt B-B
Stützmauern Wendehammer
1:20

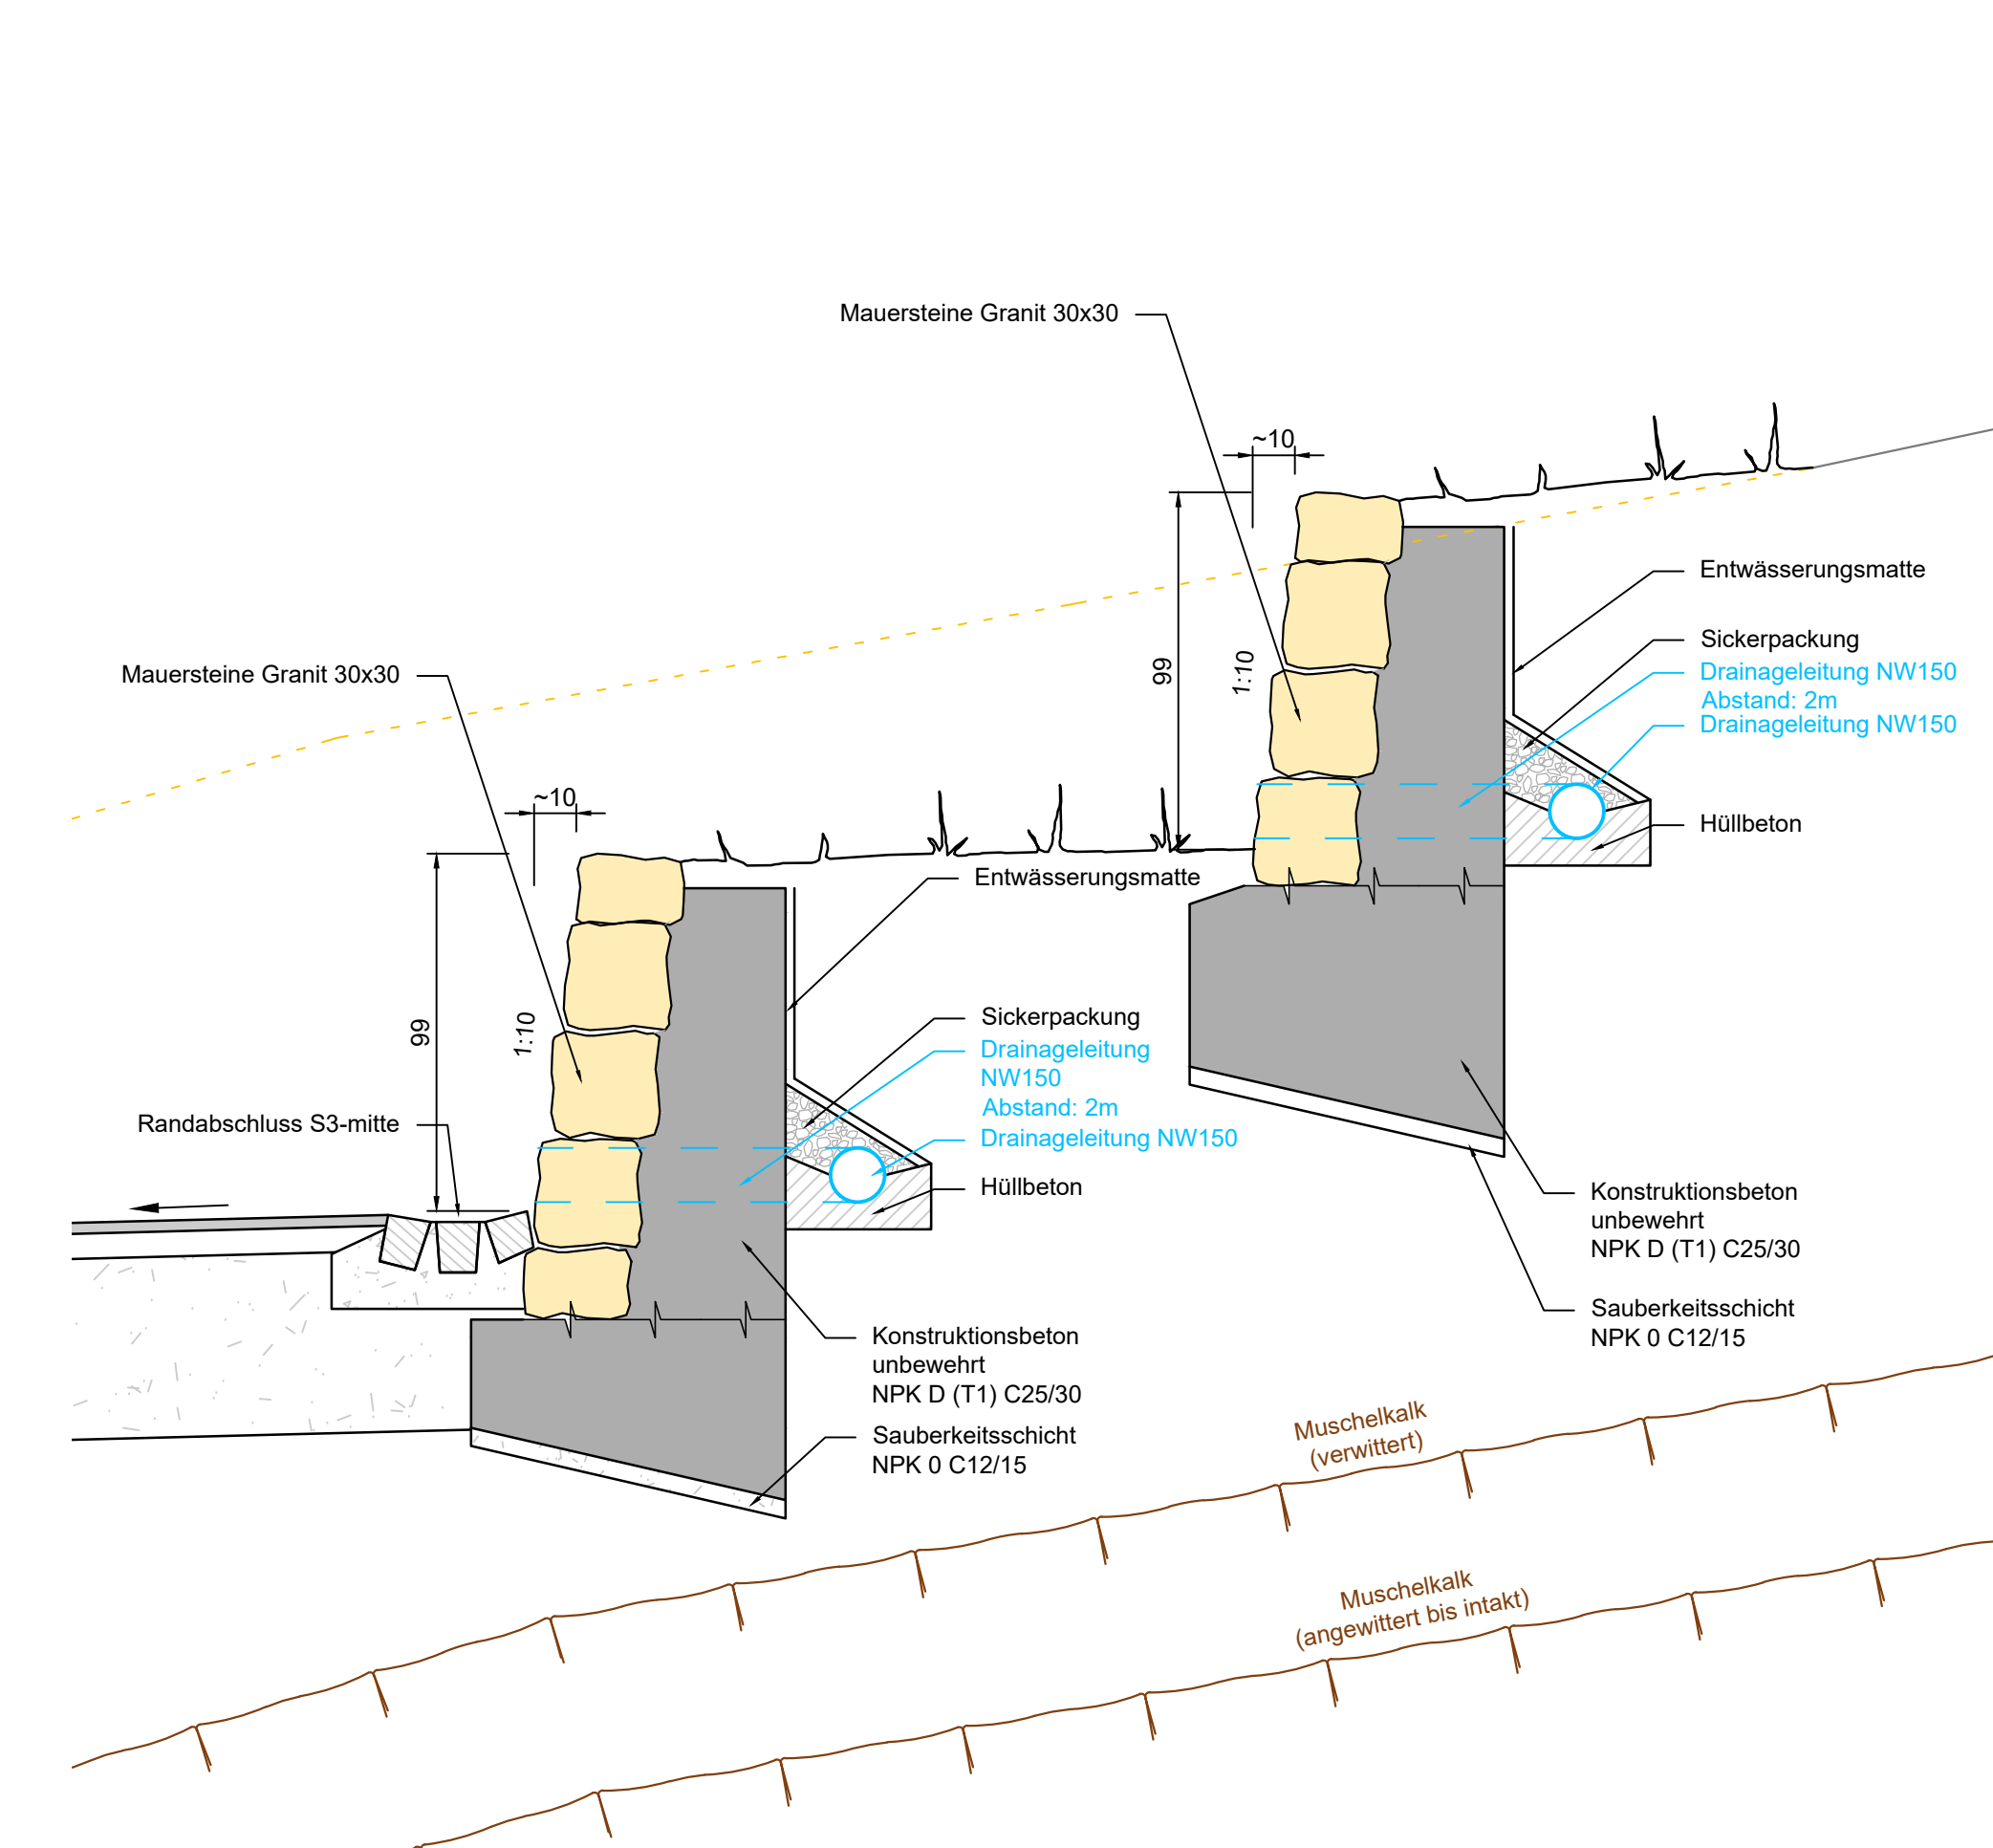



Situation Stützmauern Wyhlenweg 36
1:200

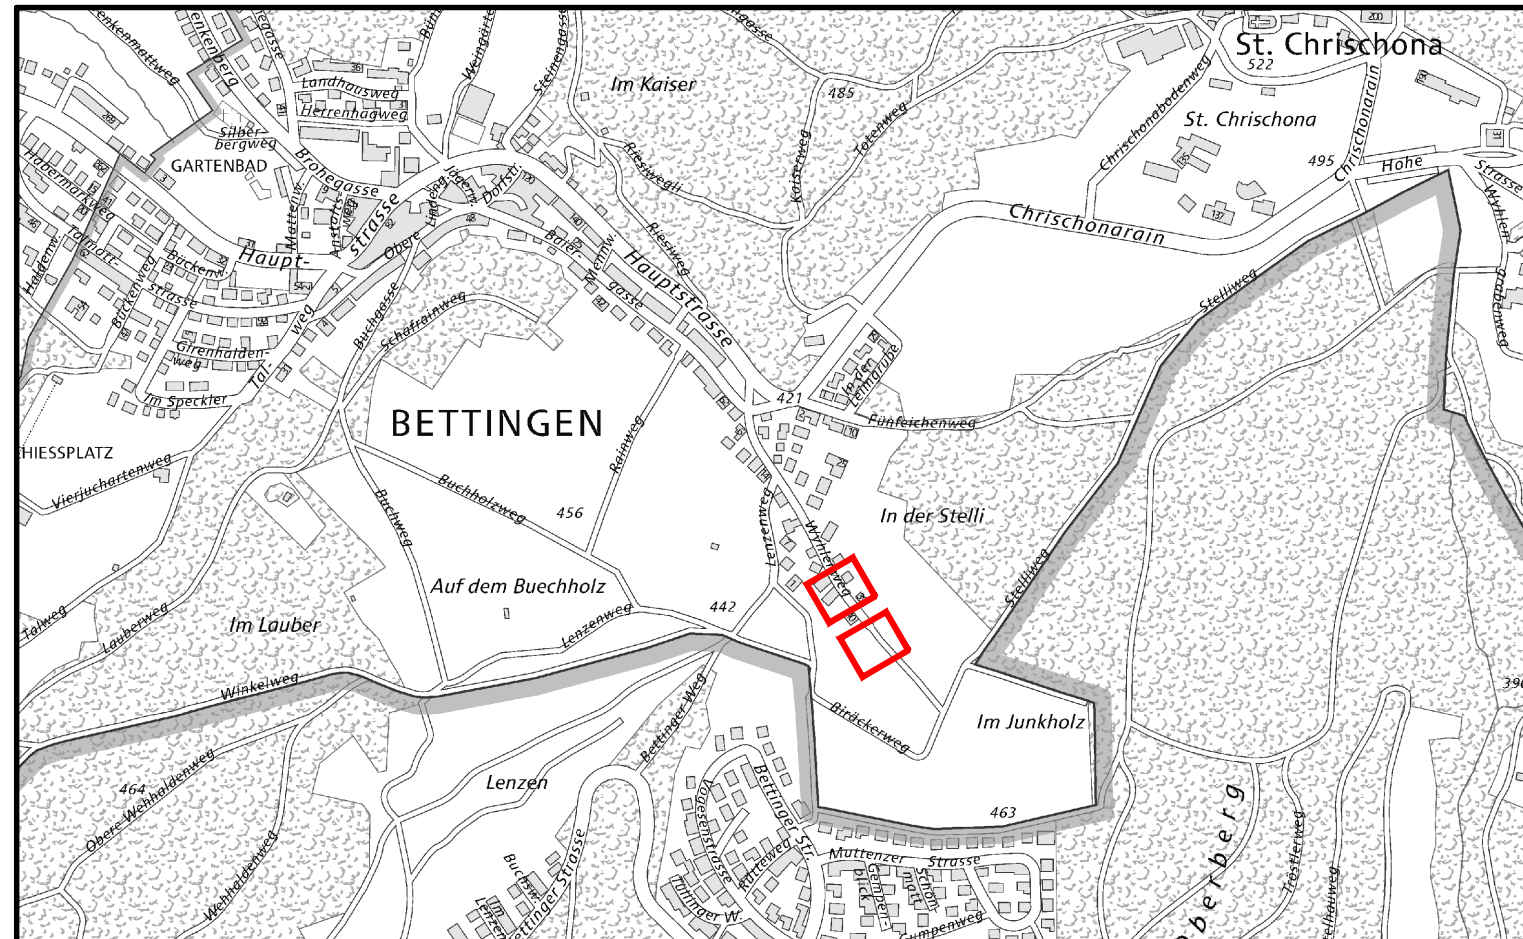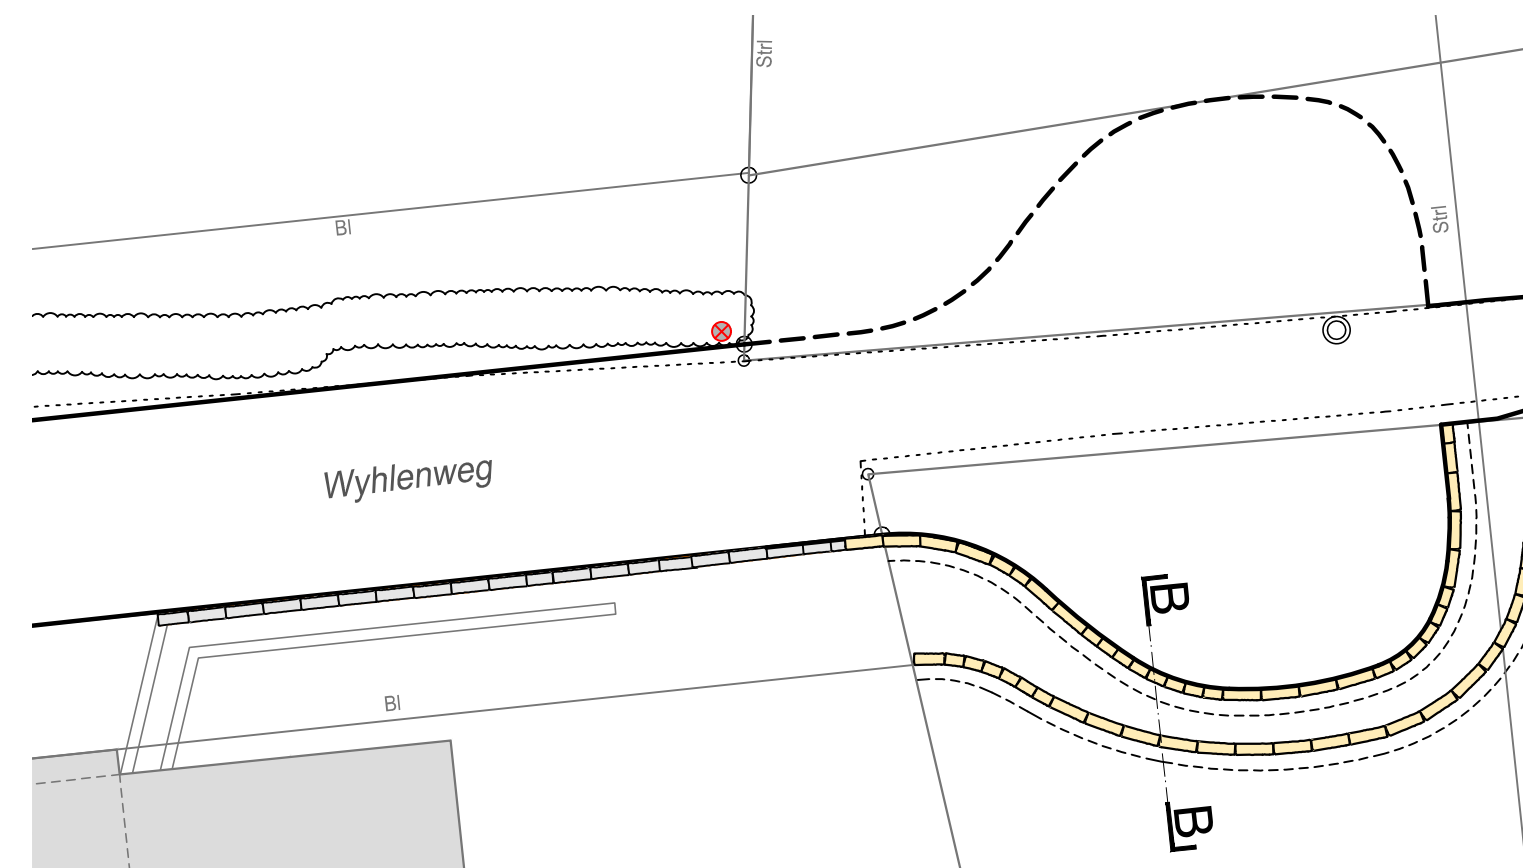

Situation Stützmauern Wendehammer
1:200



 Gemeinde Bettingen	OBJEKT NR. 3968.A					
	DATUM	INDEX	GEZ.	PRO.	PL	EXT VIS
Wyhlenweg Oberflächenneugestaltung Stützmauern Wyhlenweg 36 & Wendehammer Bauprojekt	26.07.24	-	rg	rg	LF	
	16.09.24	a	rg	rg	LF	
FORMAT	30 x 105					
MASSSTAB	1:20 / 1:200					
 gsi Bau- und Wirtschaftsingenieure AG	PLAN NR. 3968.A-72a					
	<small>Standort: gsi Bau- und Wirtschaftsingenieure AG, Wolfstrasse 8, CH-4051 Basel, Telefon +41 61 279 95 70, Telefax +41 61 279 95 89, Postanschrift: gsi Bau- und Wirtschaftsingenieure AG, Postfach, CH-4002 Basel, E-Mail: gsi@gsi-ag.ch, Internet: www.gsi-ag.ch</small>					

INDEX	PLANÄNDERUNGEN
a	Höhe Stützmauern angepasst
b	
c	