



## 203 BÄUME



### 203.08 WASSERTRANSPORTLEITUNG

STANDARDS DER STADTGÄRTNEREI; HEFT 200 PROJEKTIERUNG UND BAU

WEITERFÜHRENDE INFORMATIONEN:

IHR ANSPRECHPARTNER:

Dominique Jeanneret  
Tel: 061 267 67 25

Stadtgärtnerei Basel  
Planung, Projektierung, Bau  
Dufourstrasse 40/50  
4001 Basel

### WASSERTRANSPORTLEITUNG BEI FAHRBAHNQUERUNG

Muss zur Bewässerung von Grünflächen eine Fahrbahn über- resp. unterquert werden, kann dazu eine Wassertransportleitung erstellt werden. Der Schacht mit der Wassereinspeisung soll in unmittelbarer Nähe eines Hydranten platziert werden.

### BEWÄSSERUNGSTRANSPORTLEITUNG

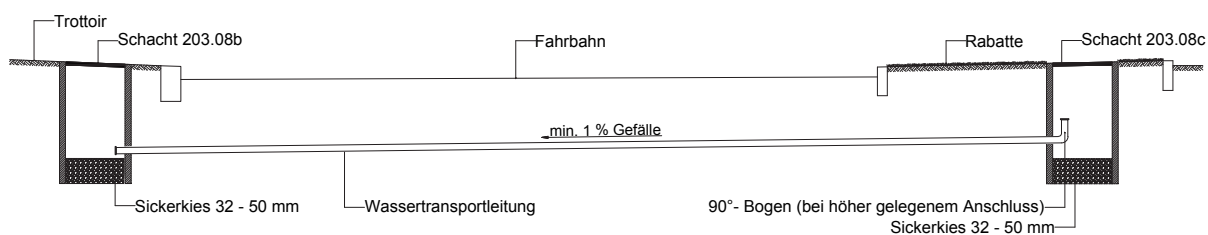


Abb. 203.08a Massstab 1:50

Abb. 203.08a Längsschnitt Bewässerungstransportleitung



# 203 BÄUME



## 203.08 WASSERTRANSPORTLEITUNG

STANDARDS DER STADTGÄRTNEREI; HEFT 200 PROJEKTIERUNG UND BAU

### DETAIL SCHÄCHTE WASSERTRANSPORTLEITUNG

im Trottoirbereich:

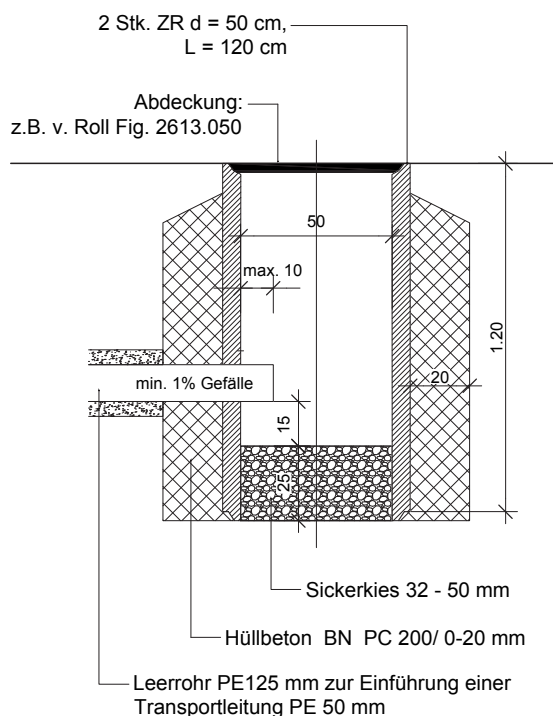


Abb. 203.08b Massstab 1:20

Abb. 203.08b Bewässerungsschacht im Trottoirbereich

in Rabatten:

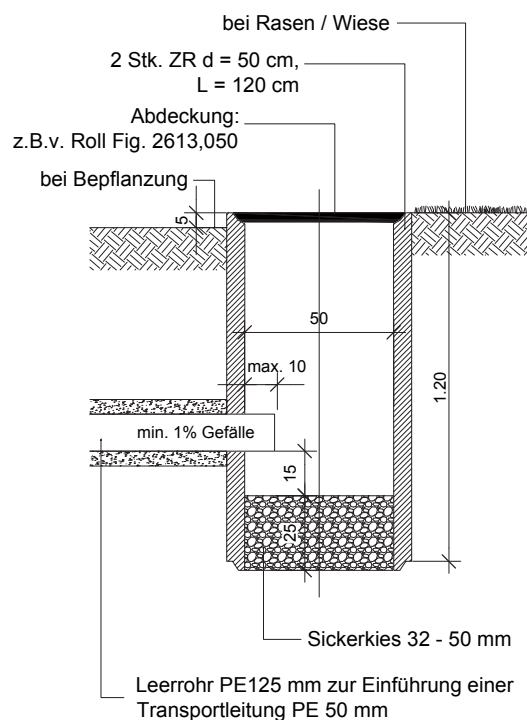


Abb. 203.08c Massstab 1:20

Abb. 203.08c Bewässerungsschacht in Rabatten