St. Jak

2x Fahrradparker
easy (90°) Neu

0801 01

377


P

Mit Parkkarte 4052
unbeschränkt

N

Legende

- Signalisierung bestehend
- Markierung entfernen
- Möbelierung Neu
- Randabschluss Neu
- Zaun Neu

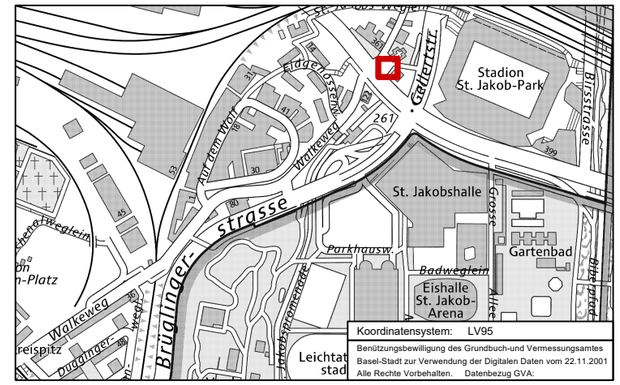

KANTON BASEL-STADT

BAU- UND VERKEHRSDEPARTEMENT STADTGÄRTNEREI

St. Jakobs-Strasse

St. Jakobskirche
Umgestaltung Parkplatzsituation

Bewilligungsverfahren

Signalisation und Markierung

Projektverfasser:
Stadtgärtnerei Basel-Stadt
Dufourstrasse 40/50
CH-4001 Basel
Telefon 061 / 267 67 36
Fax 061 / 267 67 42
www.stadtgärtnerei.bs.ch

INDEX	DATUM	GEZ	Geprüft PL:	Geprüft NLB:	Geprüft UH:
	14.08.2026	raf	tsf		
a	12.10.2026	stj	tsf		
b					
c					

Vectorworks 2025

Format: 297x420

Massstab: 1:100

PlanNr.: 267_33_09 a