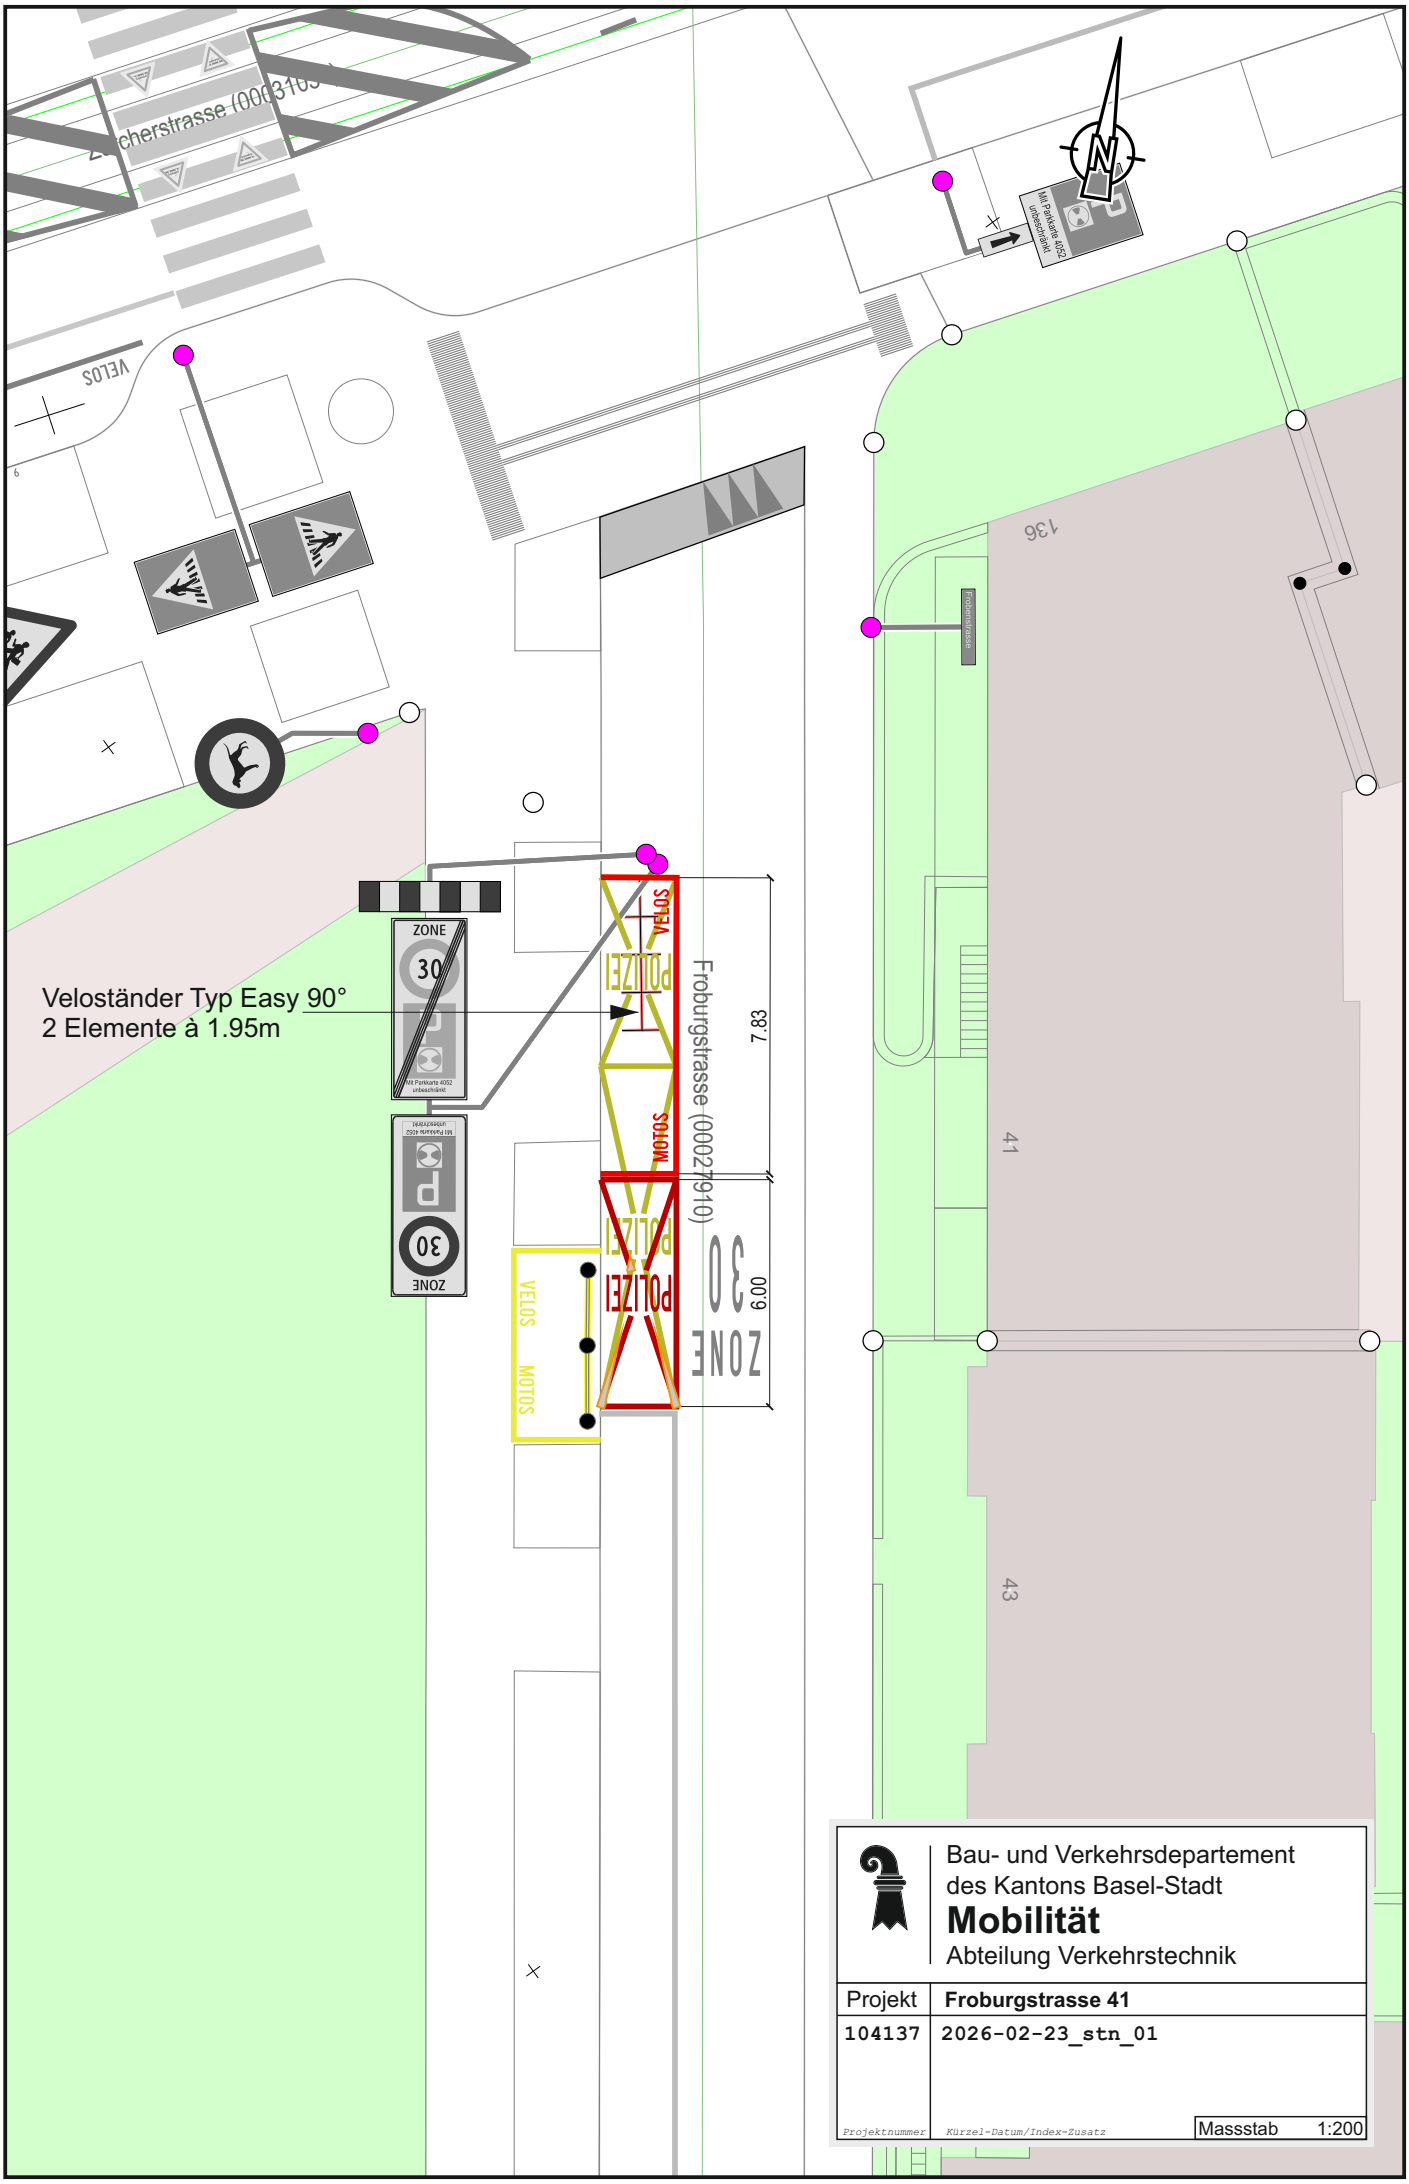

Bau- und Verkehrsdepartement
des Kantons Basel-Stadt
Mobilität
Abteilung Verkehrstechnik

Projekt	**Froburgstrasse 41**
104137	2026-02-23_stn_01
Projektnummer	Kürzel-Datum/Index-Zusatz

Massstab 1:200