


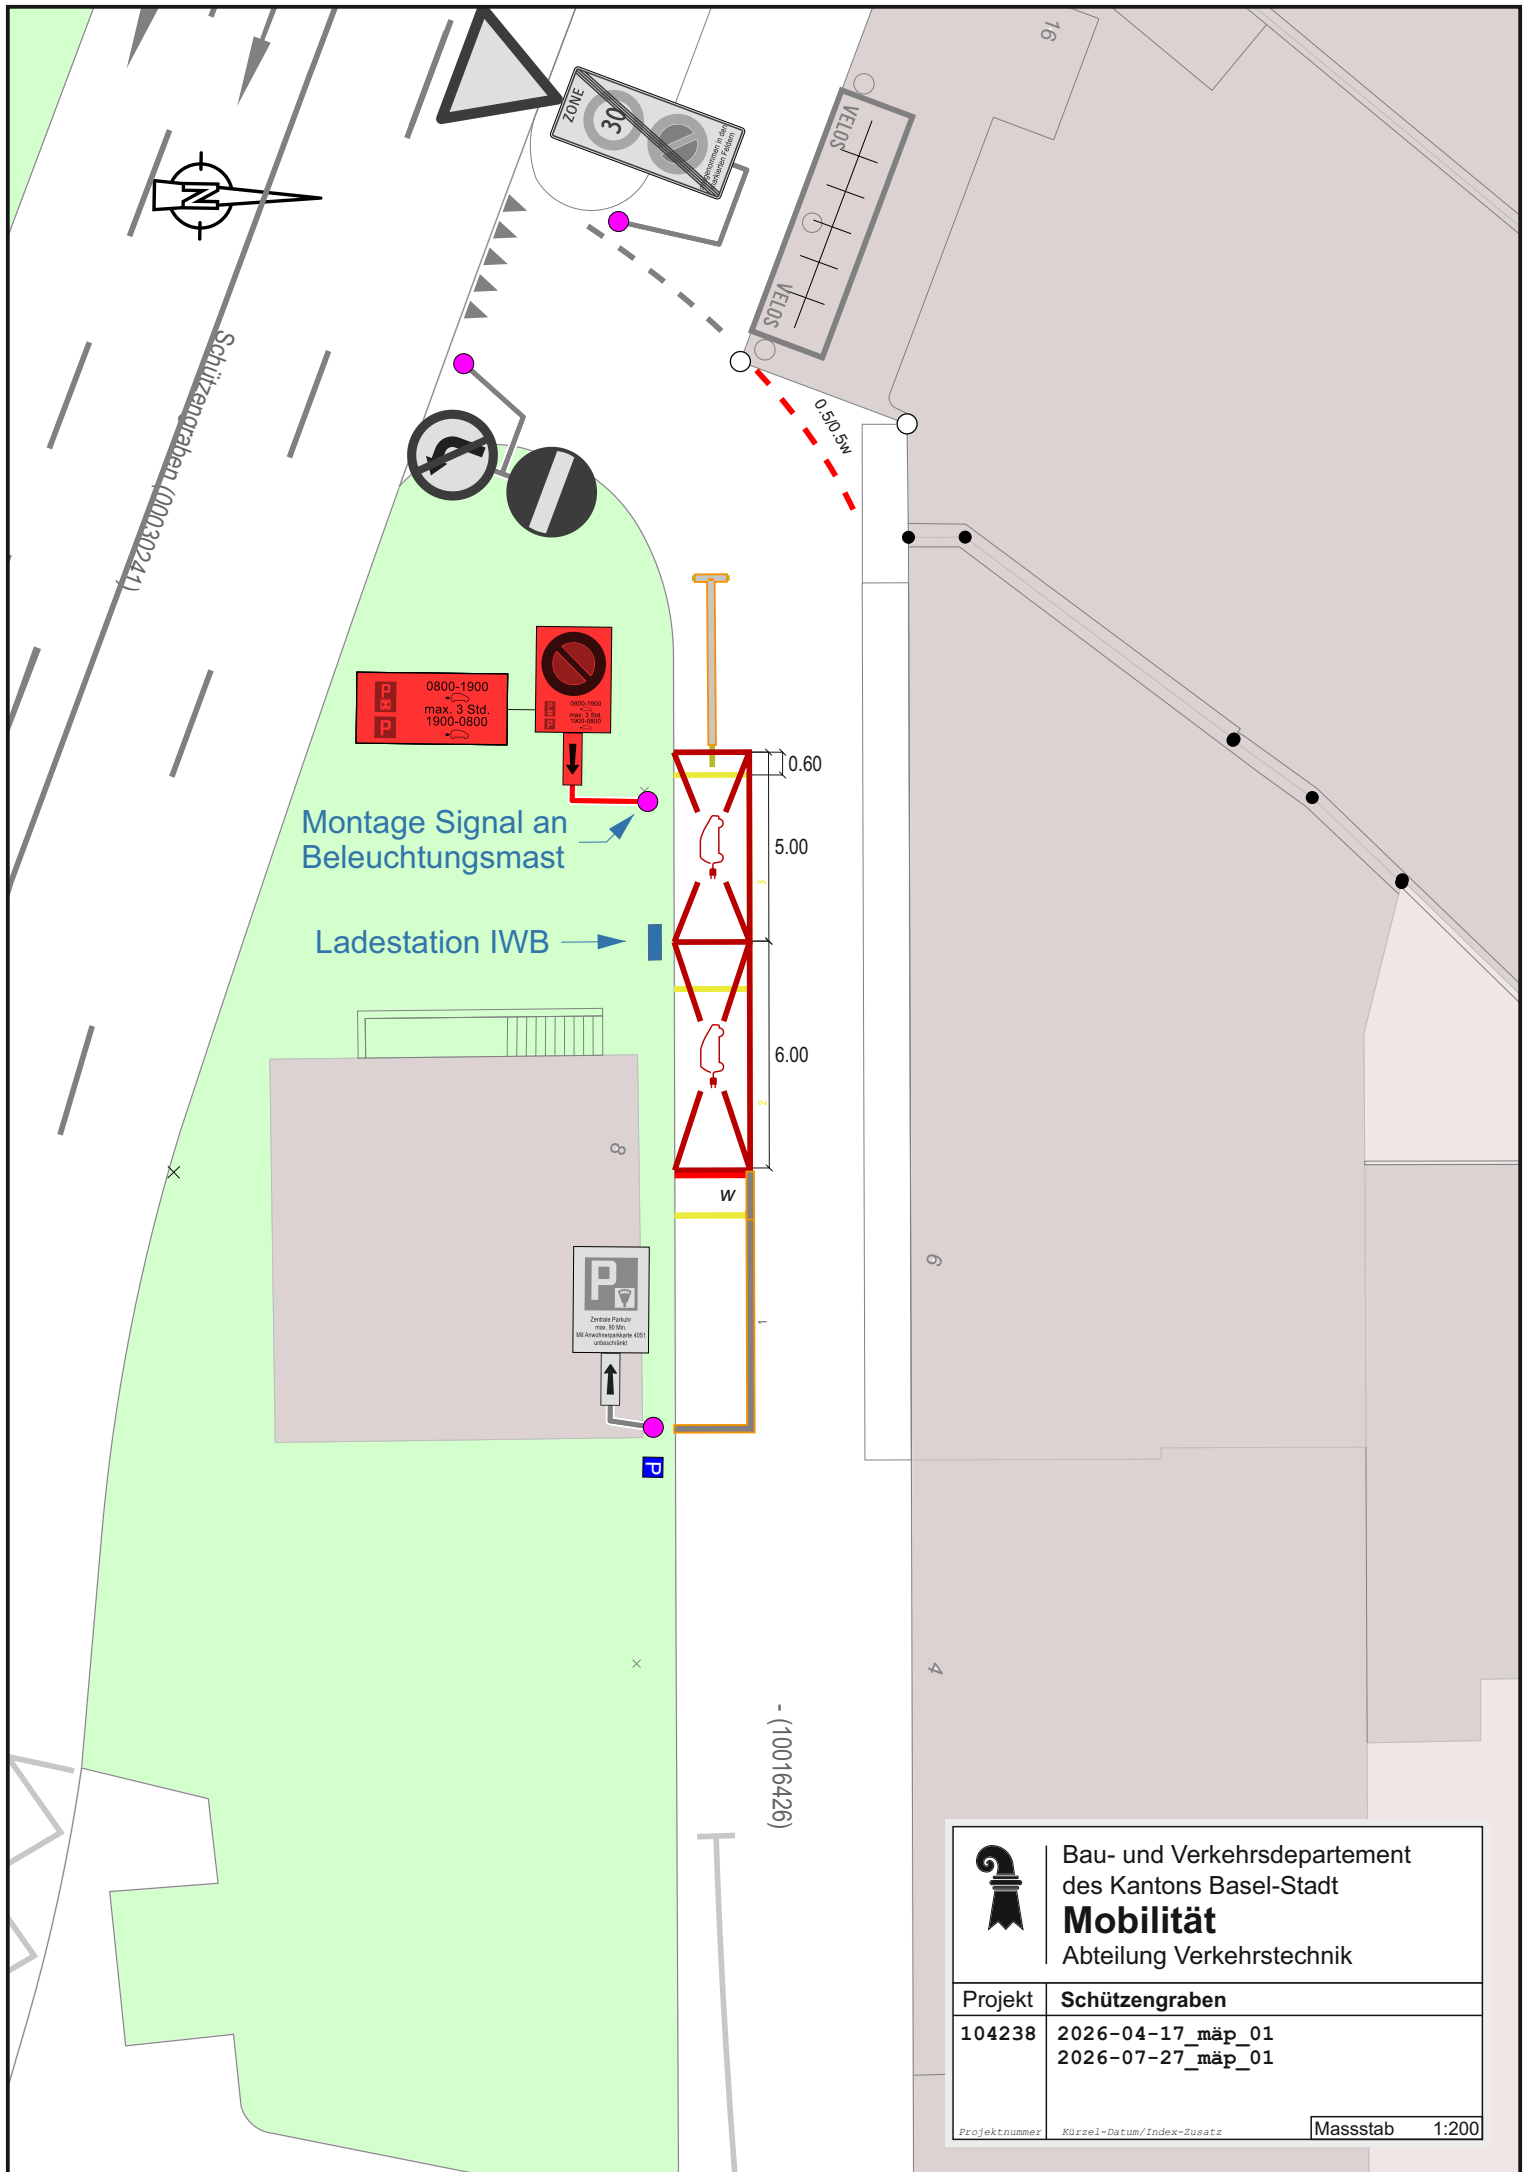

Bau- und Verkehrsdepartement
des Kantons Basel-Stadt
Mobilität
Abteilung Verkehrstechnik

Projekt	Schützengraben
104238	2026-04-17_mäp_01 2026-07-27_mäp_01
Projektnummer	Kürzel-Datum/Index-Zusatz
Massstab	1:200