


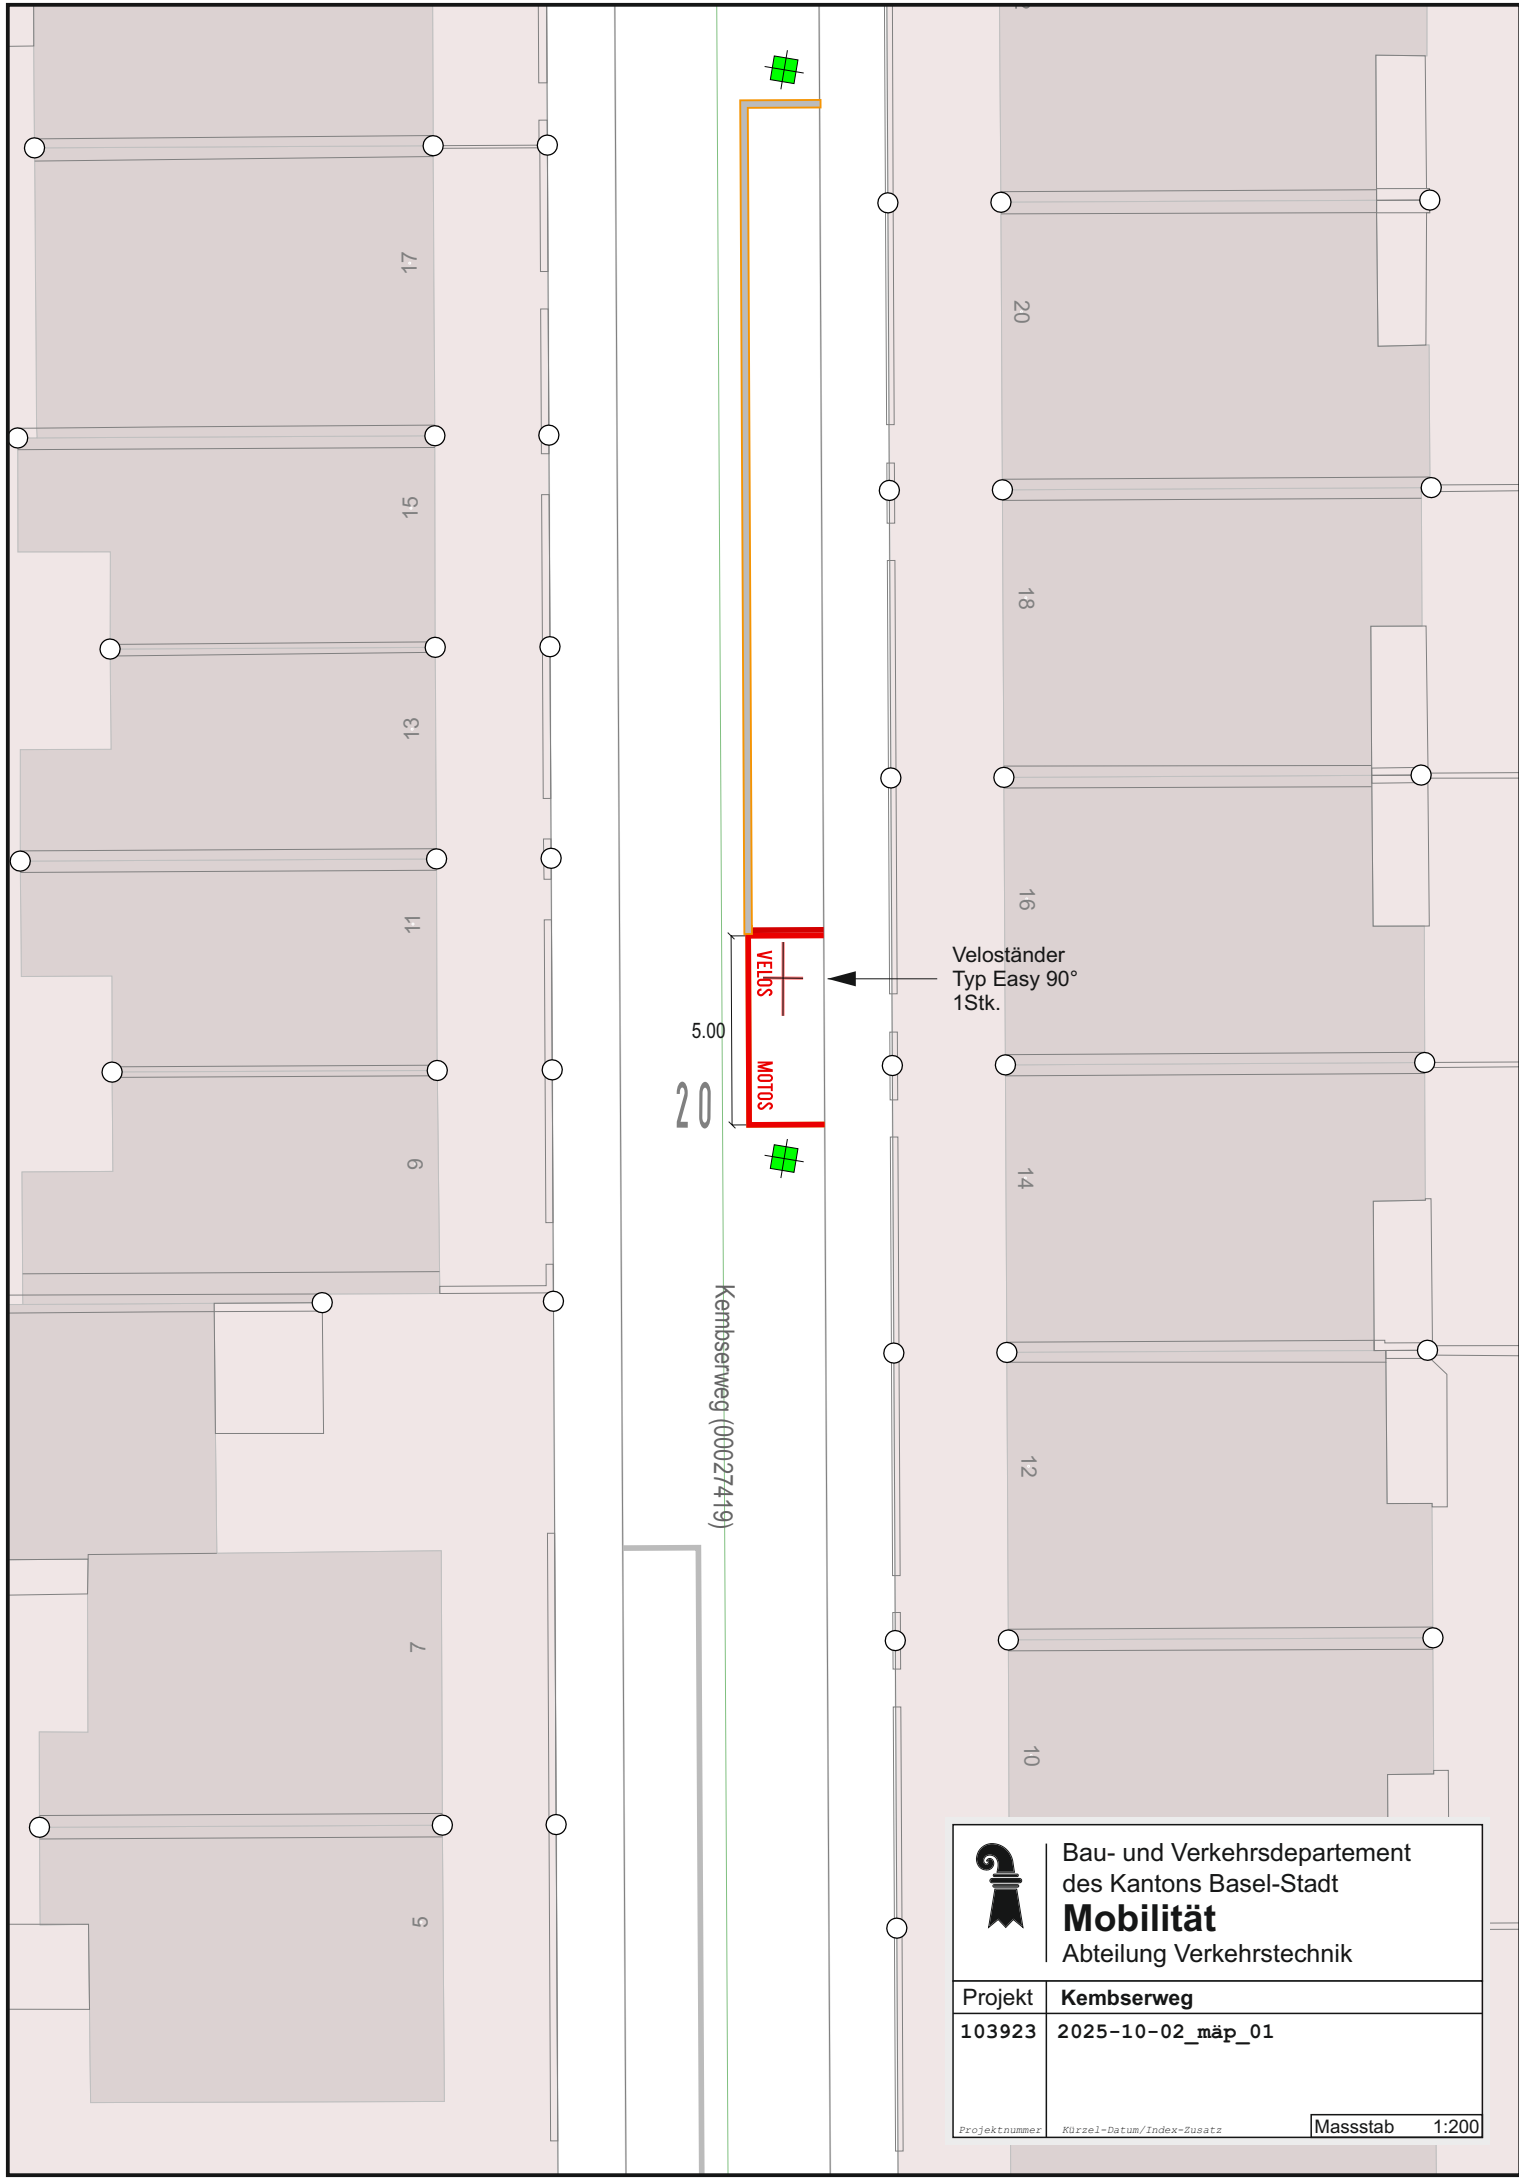



Bau- und Verkehrsdepartement
des Kantons Basel-Stadt

Mobilität

Abteilung Verkehrstechnik

Projekt	Kembserweg
103923	2025-10-02_mäp_01

Projektnummer

Kürzel-Datum/Index-Zusatz

Massstab 1:200