


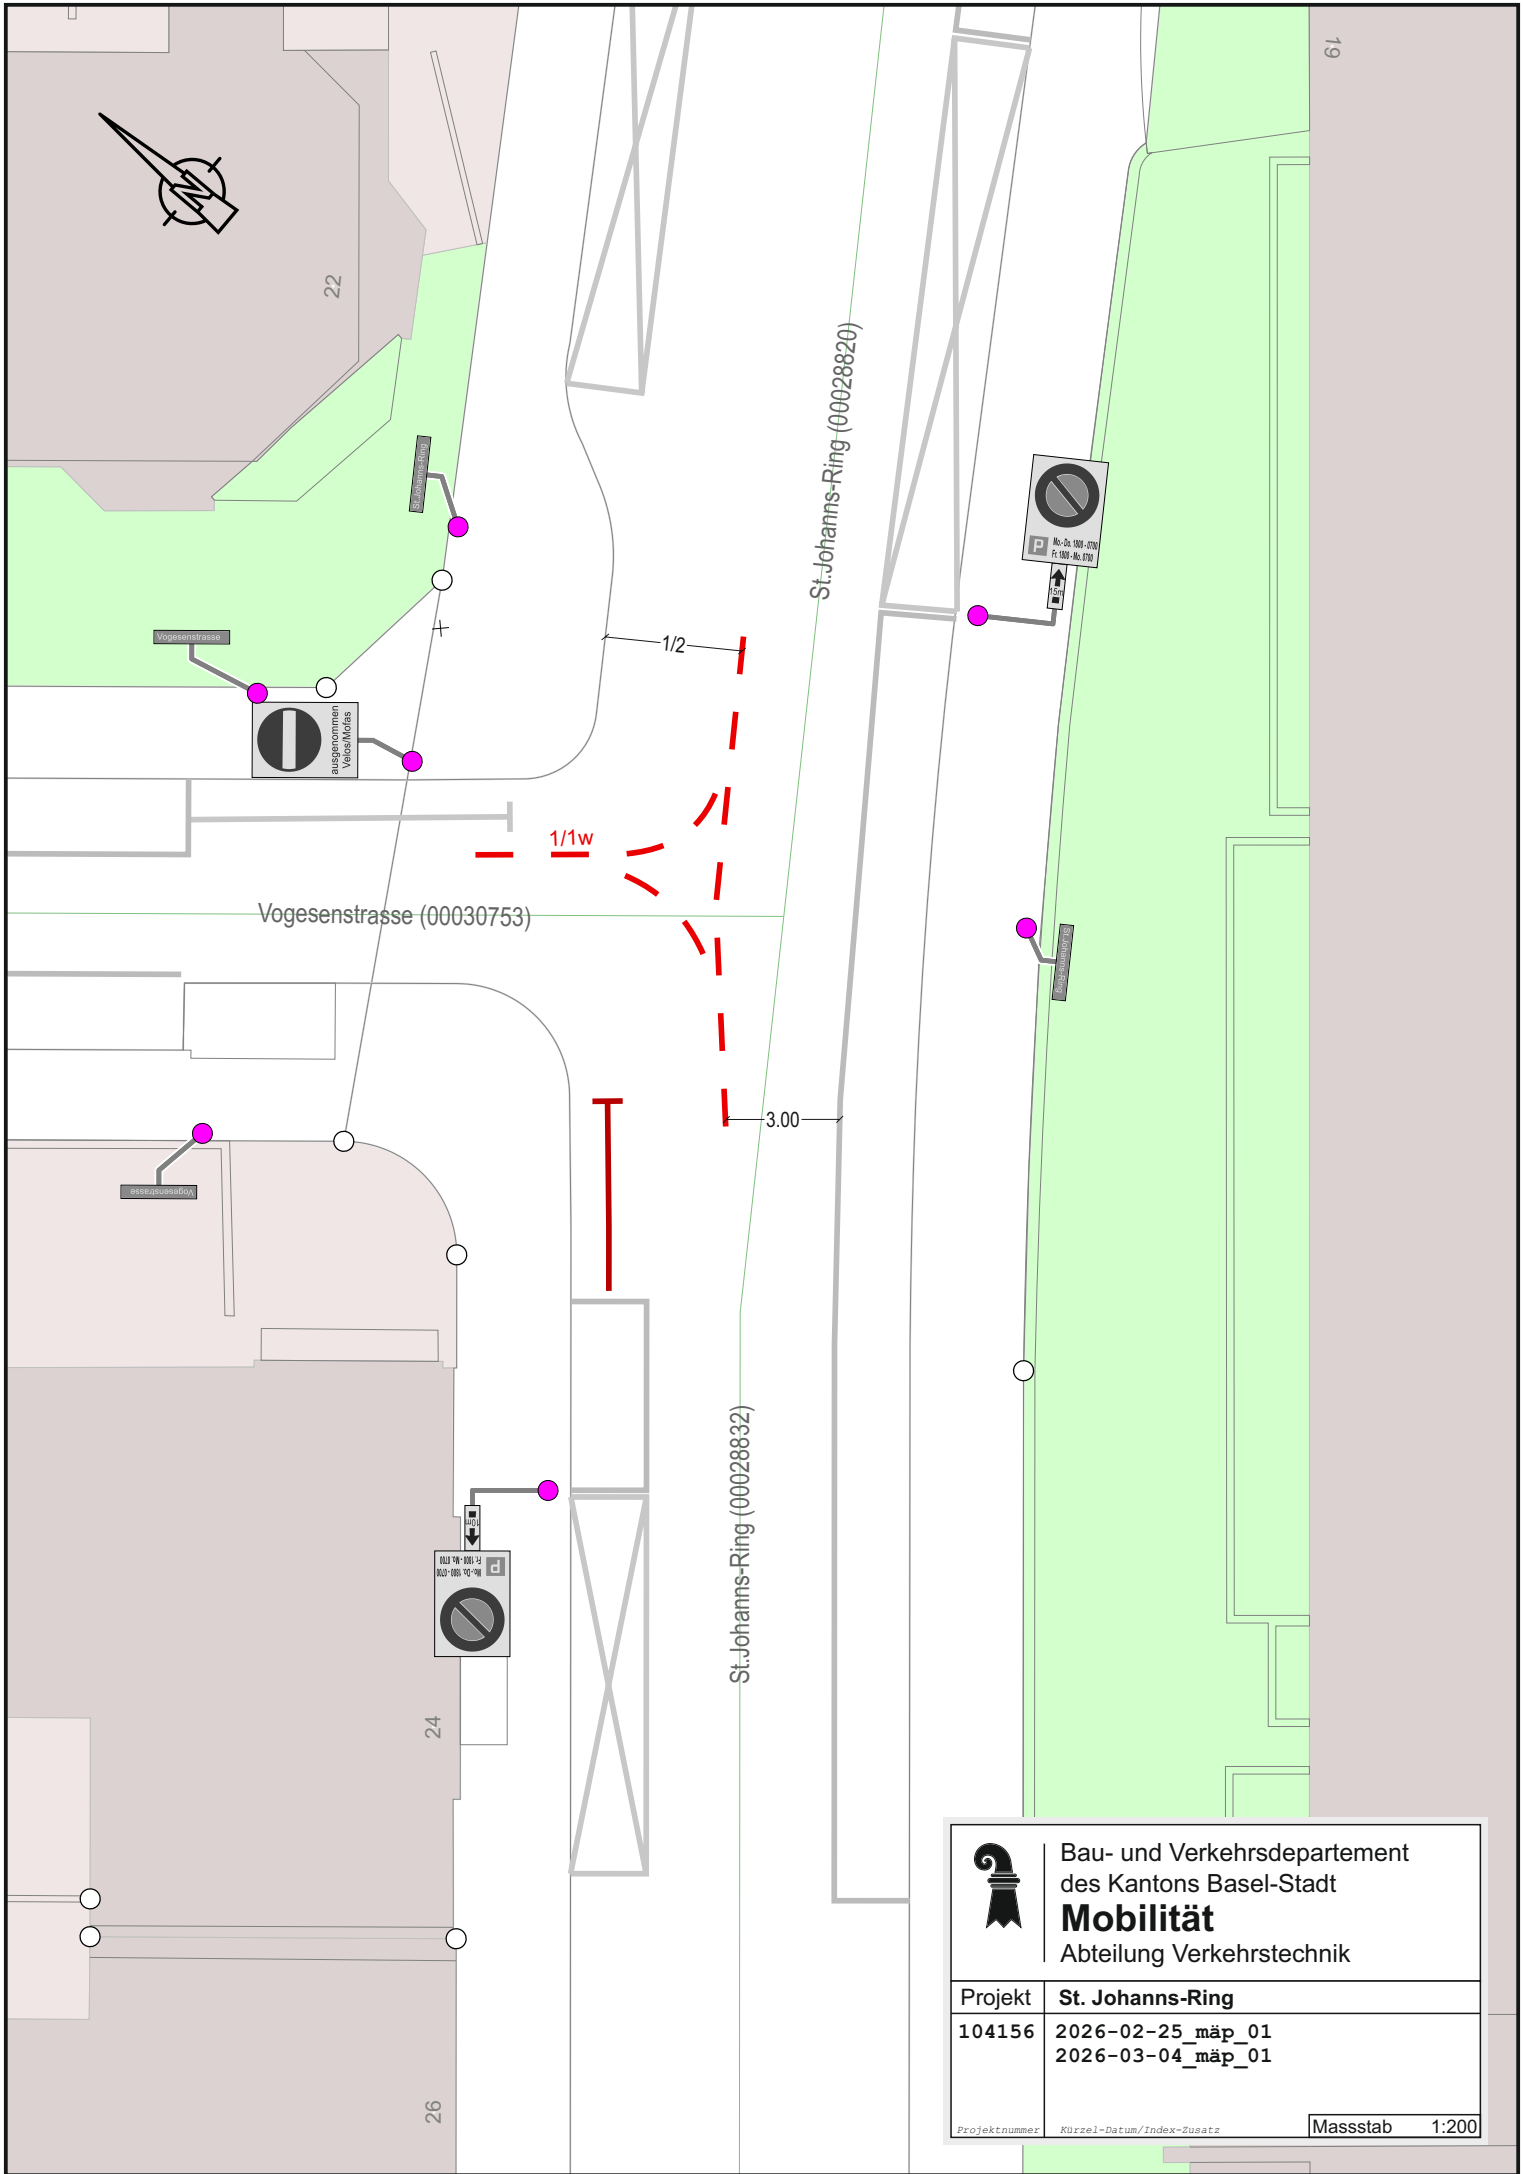



Bau- und Verkehrsdepartement
des Kantons Basel-Stadt

Mobilität

Abteilung Verkehrstechnik

Projekt	St. Johannis-Ring
104156	2026-02-25_mäp_01 2026-03-04_mäp_01
Projektnummer	Kürzel-Datum/Index-Zusatz
Massstab	1:200