



LEGENDE

Markierungen

- IST-Zustand
- Zu Entfernendes
- Projektiertes

Signale

- IST-Zustand
- Zu Entfernendes
- Projektiertes


Wegweiser

- IST-Zustand
- Zu Entfernendes
- Projektiertes

Mobiliar (nicht beschriftet)

- OB - Mast (Kandelaber)
- BVB - Mast (Abspannung)
- LSA-Mast (Ampel)

Plangrundlagen		
Verfasser	Dateinamen	Erstellungsdatum
GVA, Amtliche Vermessung GVA, Leitungskataster	AVBS200 SIA405_LKMap	30.05.2025 30.05.2025
Bemerkungen Änderungen		
A		
B		
C		
D		

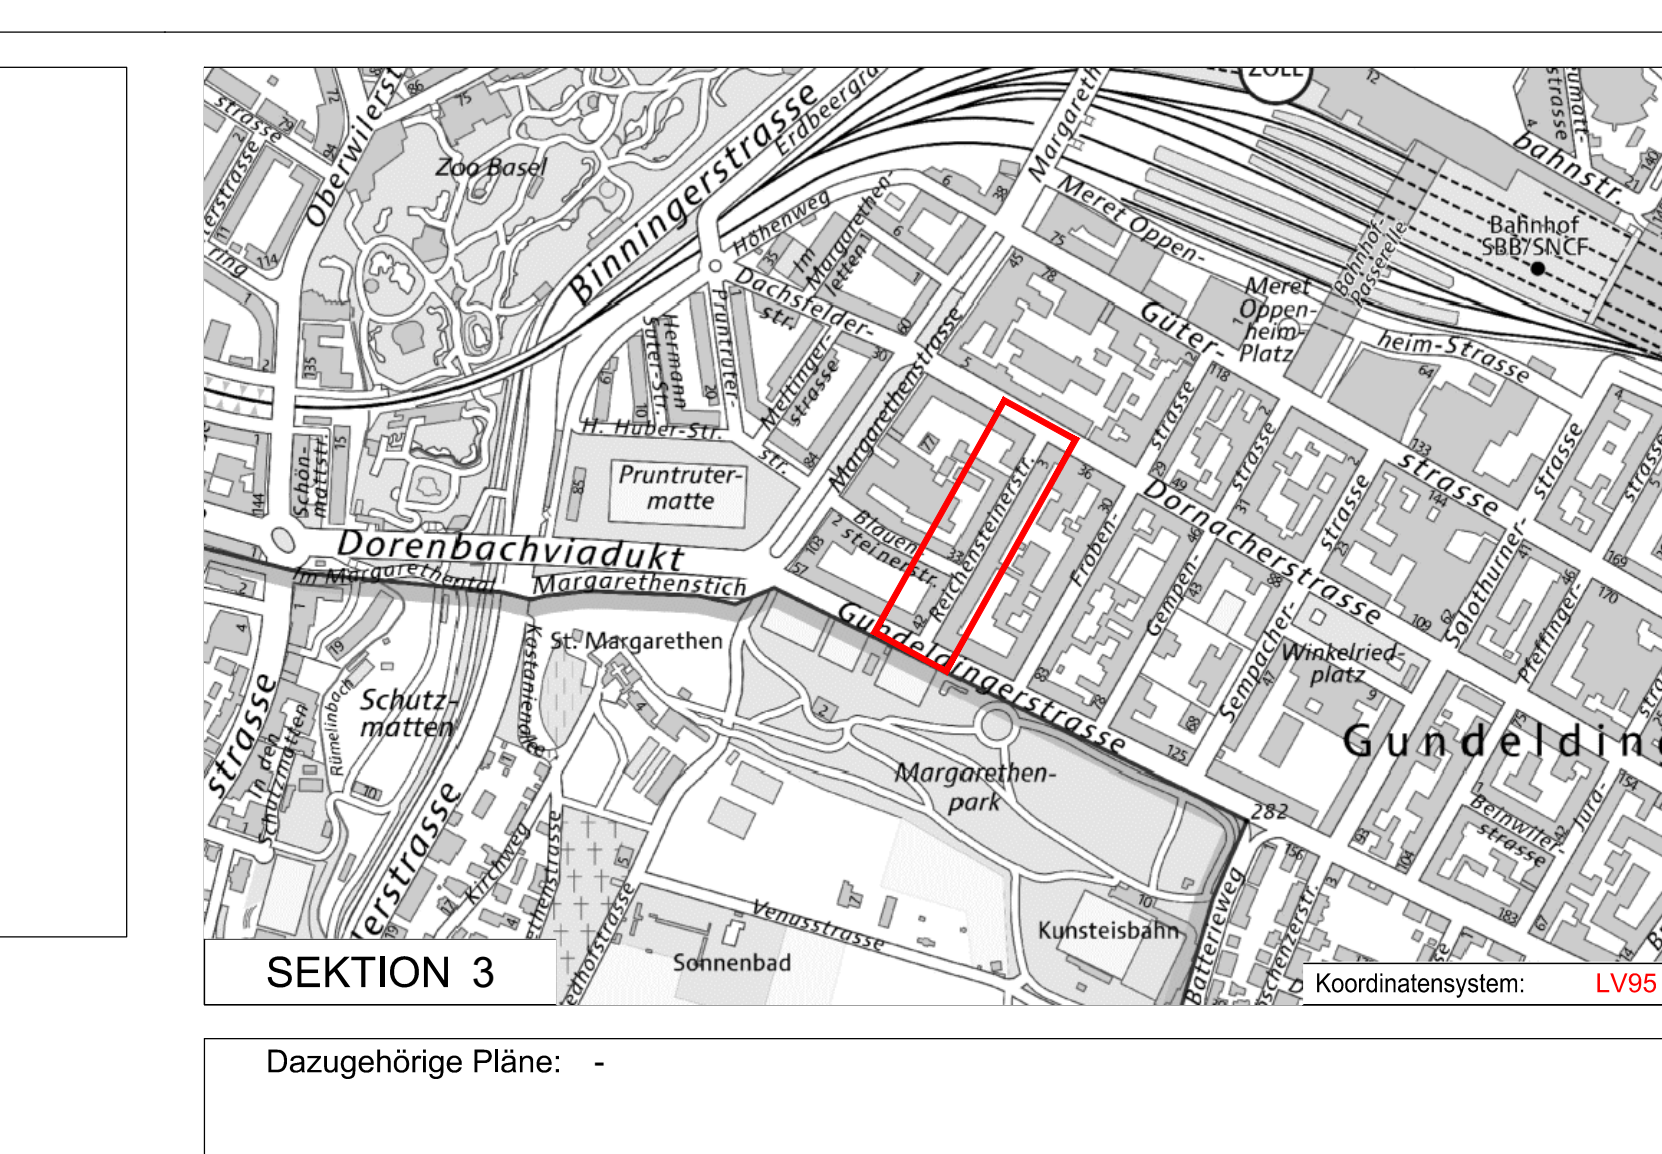

Bau- und Verkehrsdepartement des Kantons Basel-Stadt
Tiefbauamt

Infrastruktur

REICHENSTEINERSTRASSE

Gundeldingerstrasse - Dornacherstrasse

Oberflächenneugestaltung

Bauprojekt

Signalisation und Markierung

Projektverfasser: Tiefbauamt - Infrastruktur
Dufourstrasse 40/50, Postfach, 4001 Basel

MP oder TS		PROJEKTLEITUNG			
-		TIEFBAUAMT BASEL-STADT			
-		Marc Spichtig 061 267 93 06			
I N D E X	Datum	Gez.	Geprüft PL ext.	Geprüft PL int.	Geprüft TBA-I
	30.09.25	dg		Spi	rg
	A				
	B				
	C				
D					
E					
Format:		30 x 168			
Massstab:		1 : 200			
Plan Nr.:		1793-01			

G:\TBA\Infra\05_Projekt\Fussgängermassnahmen\allgemein\Förderung Langsamverkehr\BZ01_aktuelle Projekte\Reichensteinerstrasse\1_CAD\Reichensteinerstrasse BZ-dwg