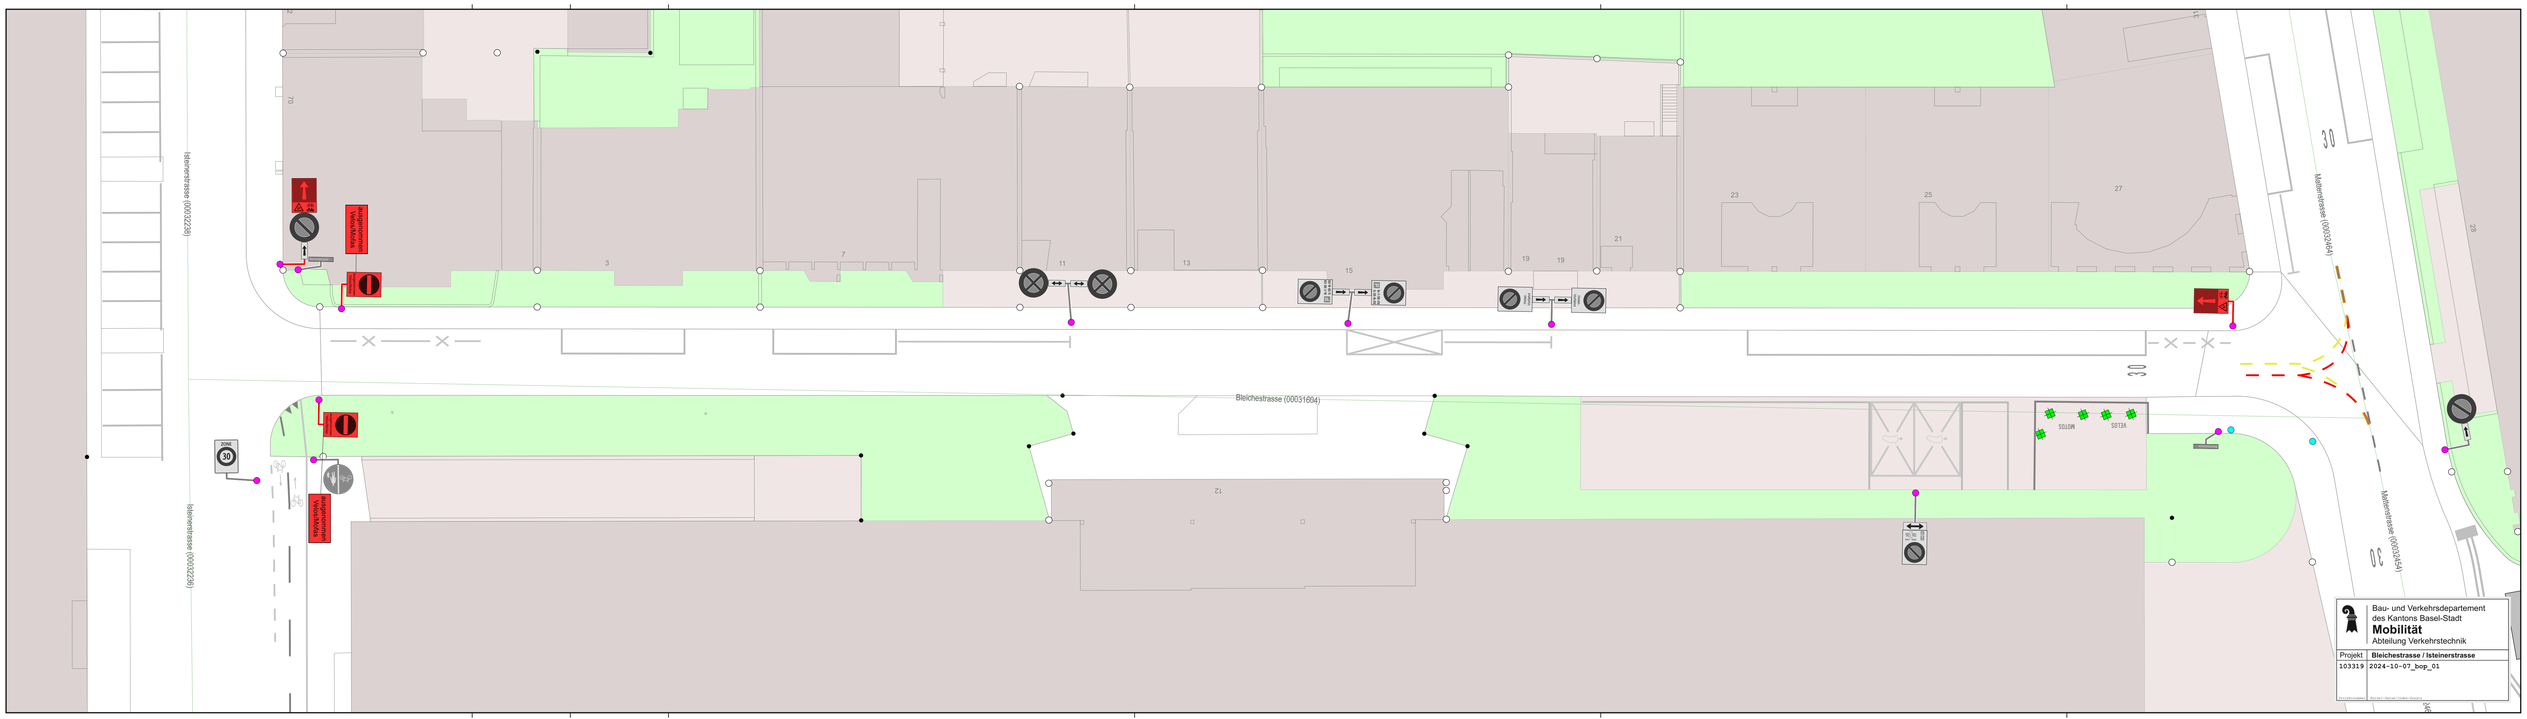
Isteinerstrasse (00032236)
Isteinerstrasse (00032236)
Bleichestrasse (00031694)
Mattenstrasse (00032454)
Mattenstrasse (00032454)
Baustellen Verkehrsdienst
Baustellen Verkehrsdienst
Baustellen Verkehrsdienst
ZONE 30
Bau- und Verkehrsdepartement des Kantons Basel-Stadt
Mobilität
Abteilung Verkehrstechnik
Projekt
Bleichestrasse / Isteinerstrasse
103319
2024-10-07_bvp_01

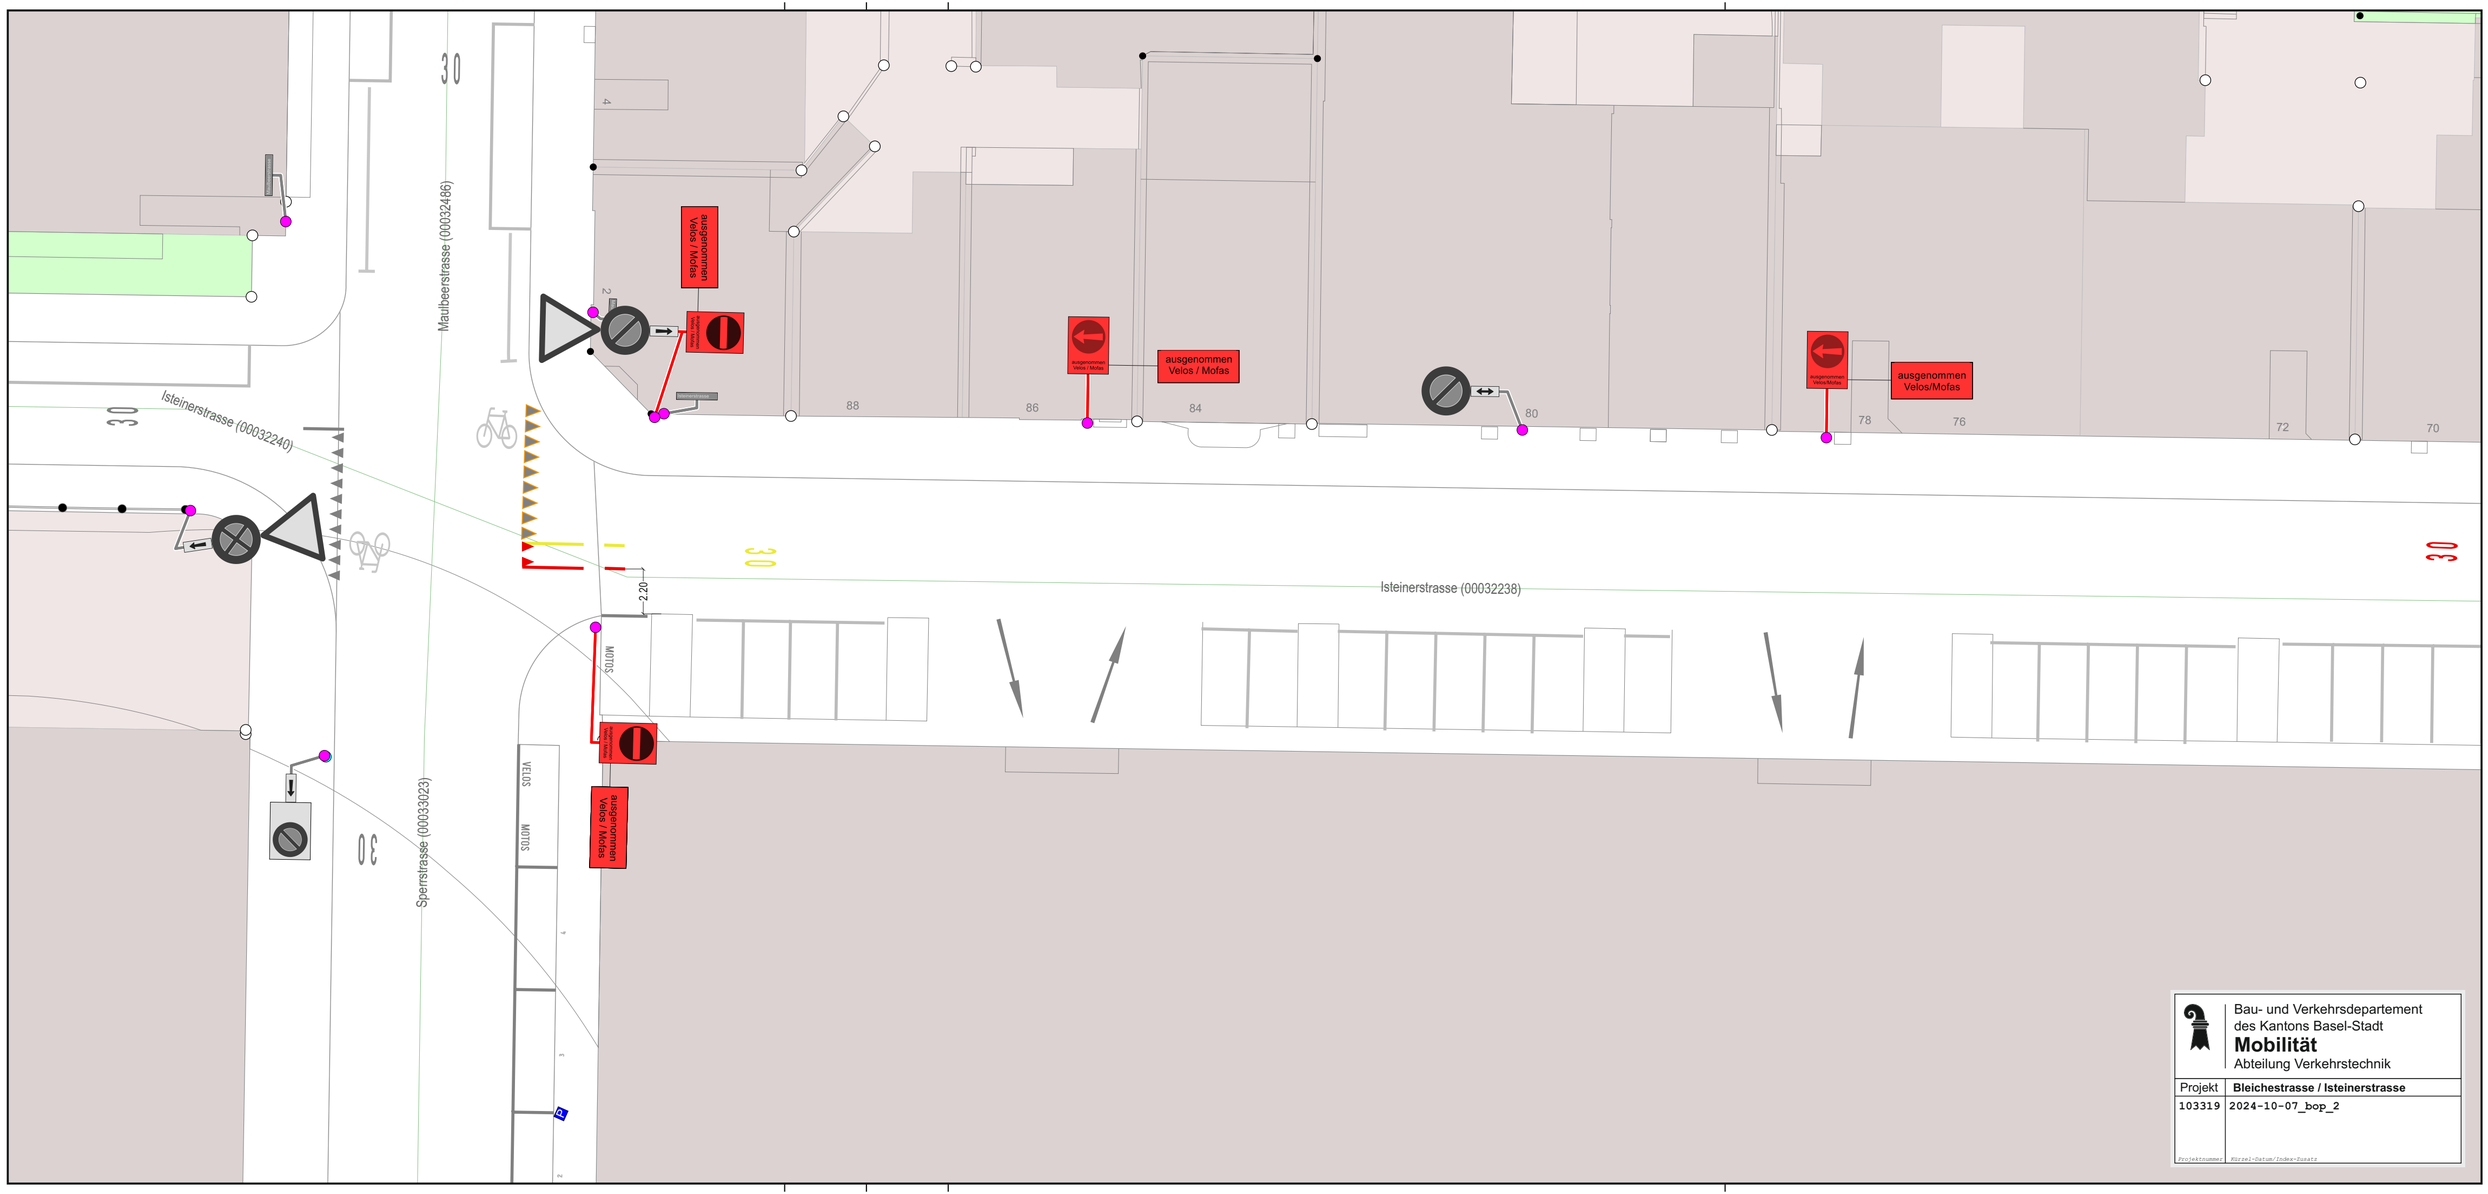

Bau- und Verkehrsdepartement
des Kantons Basel-Stadt
Mobilität
Abteilung Verkehrstechnik

Projekt	**Bleichestrasse / Isteinerstrasse**
103319	2024-10-07_bop_2
Projektnummer	Kürzel-Datum/Index-Zusatz