


Plangrundlagen		
Verfasser	Dateinamen	Erstellungsdatum
GVA, Amtliche Vermessung GVA, Leitungskataster	AVBS200 SIA405_LKMap	15.12.2023 15.12.2023

INDEX	Bemerkungen Änderungen
A	
B	
C	
D	
E	

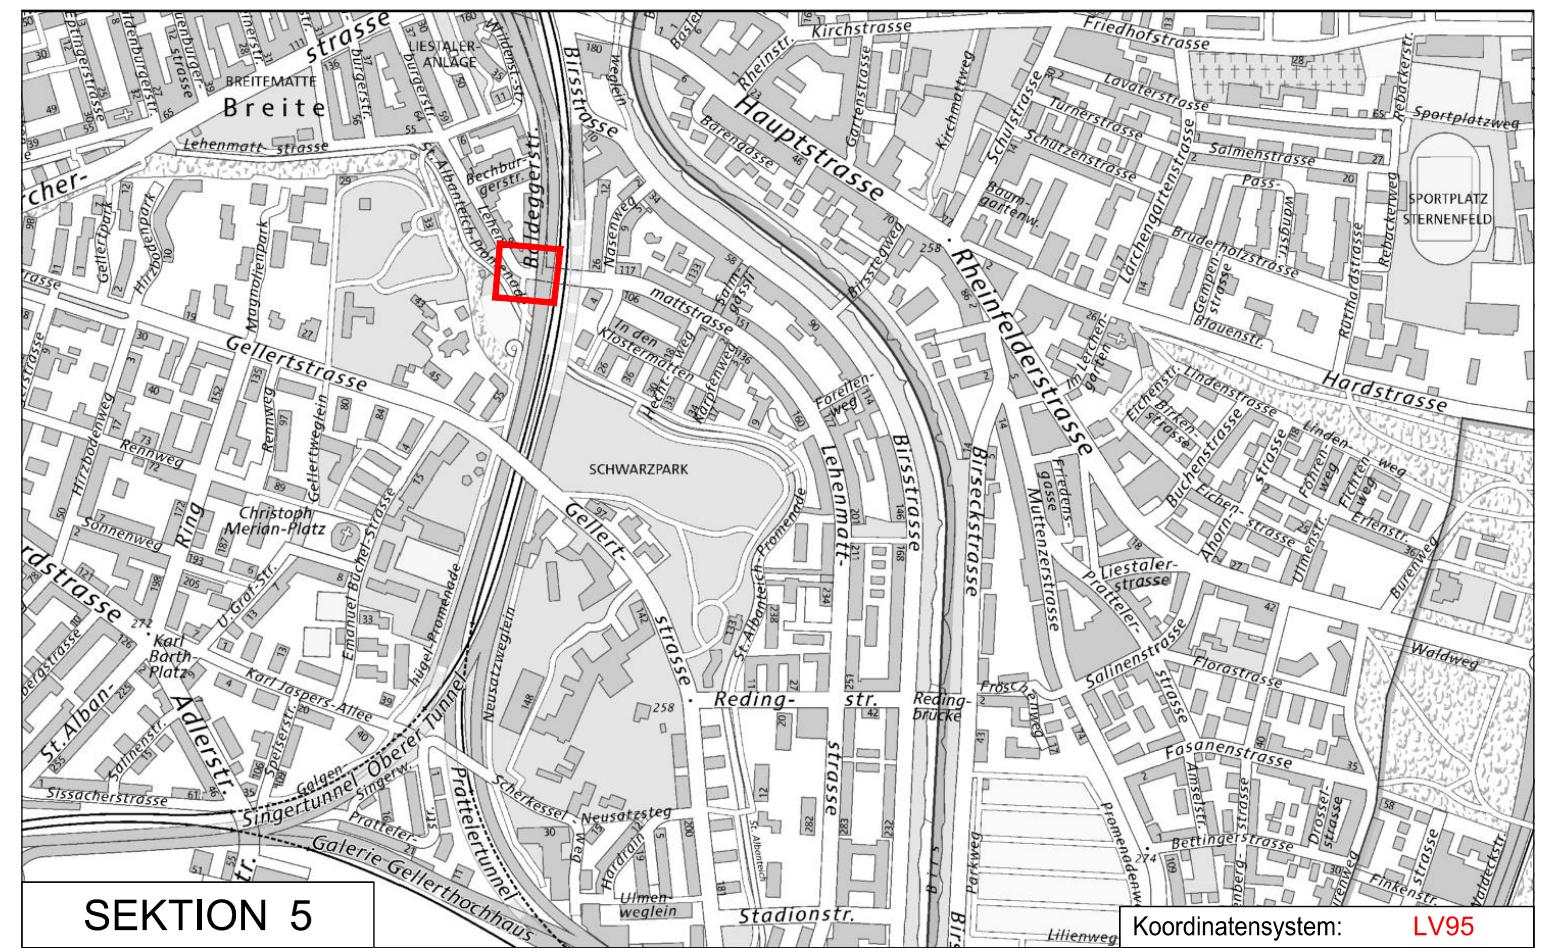

## SEKTION 5

Dazugehörige Pläne:

Bau- und Verkehrsdepartement des Kantons Basel-Stadt  
Tiefbauamt  
► Infrastruktur

INDEX	Bemerkungen Änderungen	MP oder TS		PROJEKTLEITUNG TIEFBAUAMT BASEL-STADT				
		MP	TS	MP 2080	Manuel Eggenberger	061 / 267 93 31	Gepr. PL ext.	Gepr. PL int.
I		Datum	Gez.					
N		08.12.25	vs					
D				Egb				
E				Ol				
A								
B								
C								
D								
E								

**LEHENMATTSTRASSE**  
Kreuzungsbereich Baldegerstrasse  
Oberflächeninstandstellung

**Bauprojekt**  
**Signalisation und Markierung**

Projektverfasser

Format: 63 x 30  
Massstab: 1 : 200  
Plan Nr.: 1513-28

AutoCAD 2018

G:\TBA\Infra\05\_Projekte\Lehenmattstrasse Nord\_MP 2080\11\_CAD\Vestra\1513\_Pläne.dwg