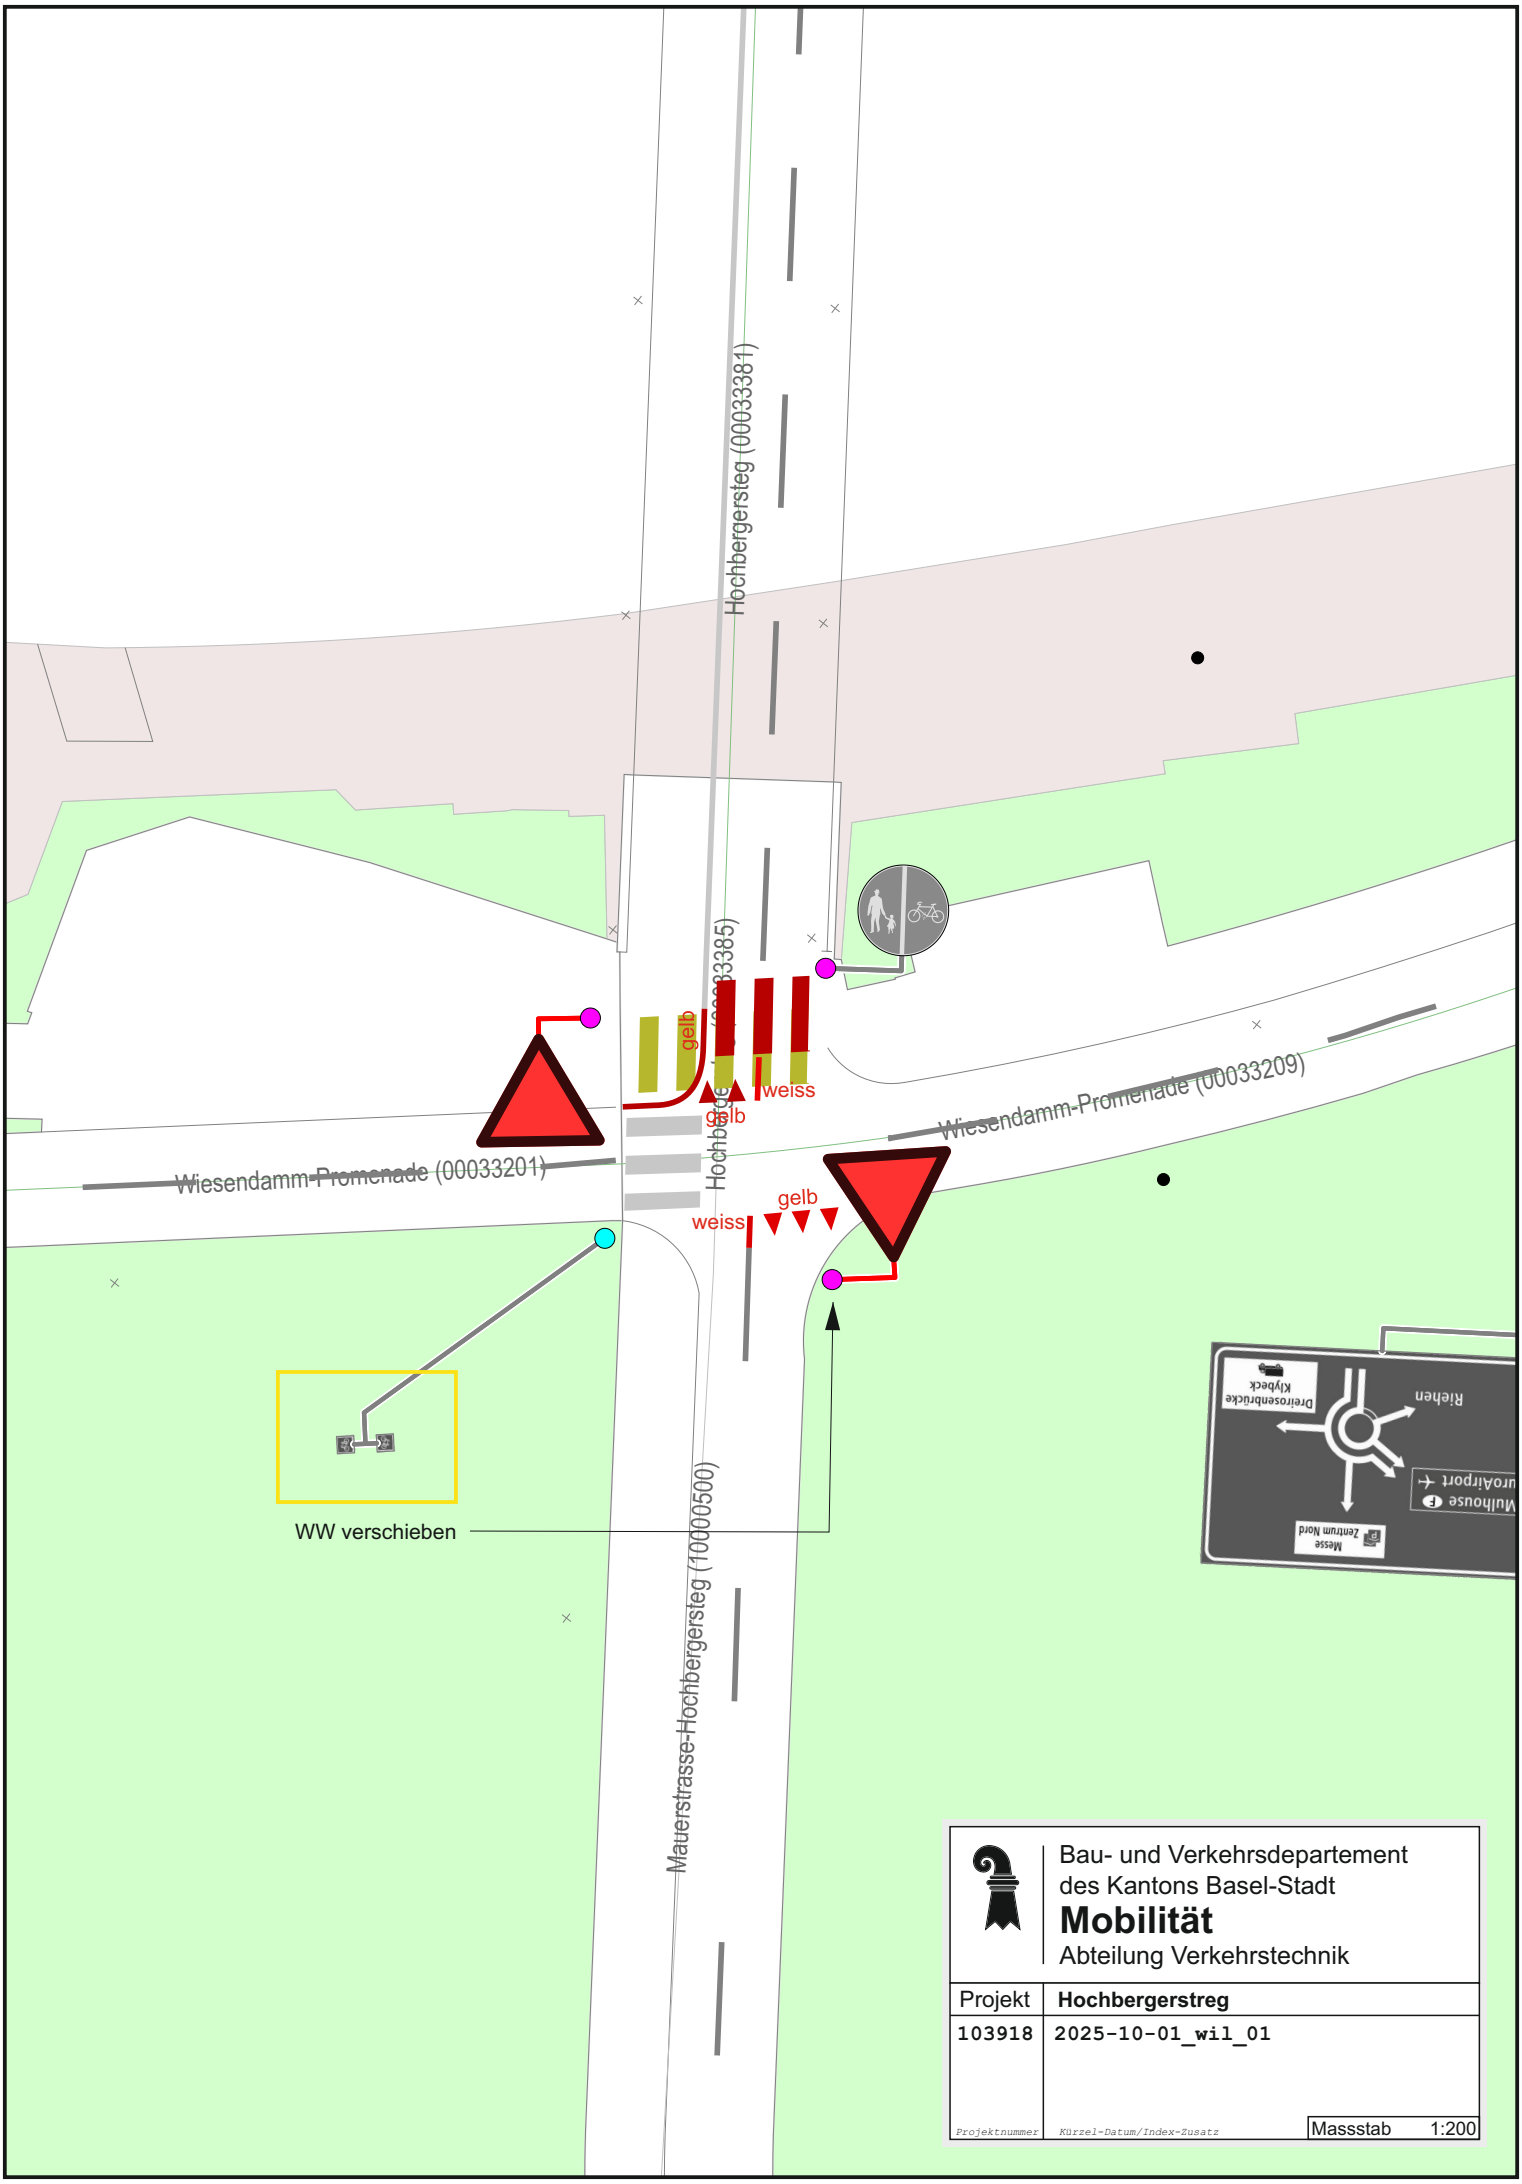

Bau- und Verkehrsdepartement
des Kantons Basel-Stadt
Mobilität
Abteilung Verkehrstechnik

Projekt	**Hochbergerstreg**
103918	2025-10-01_wil_01
Projektnummer	Kürzel-Datum/Index-Zusatz

Massstab 1:200