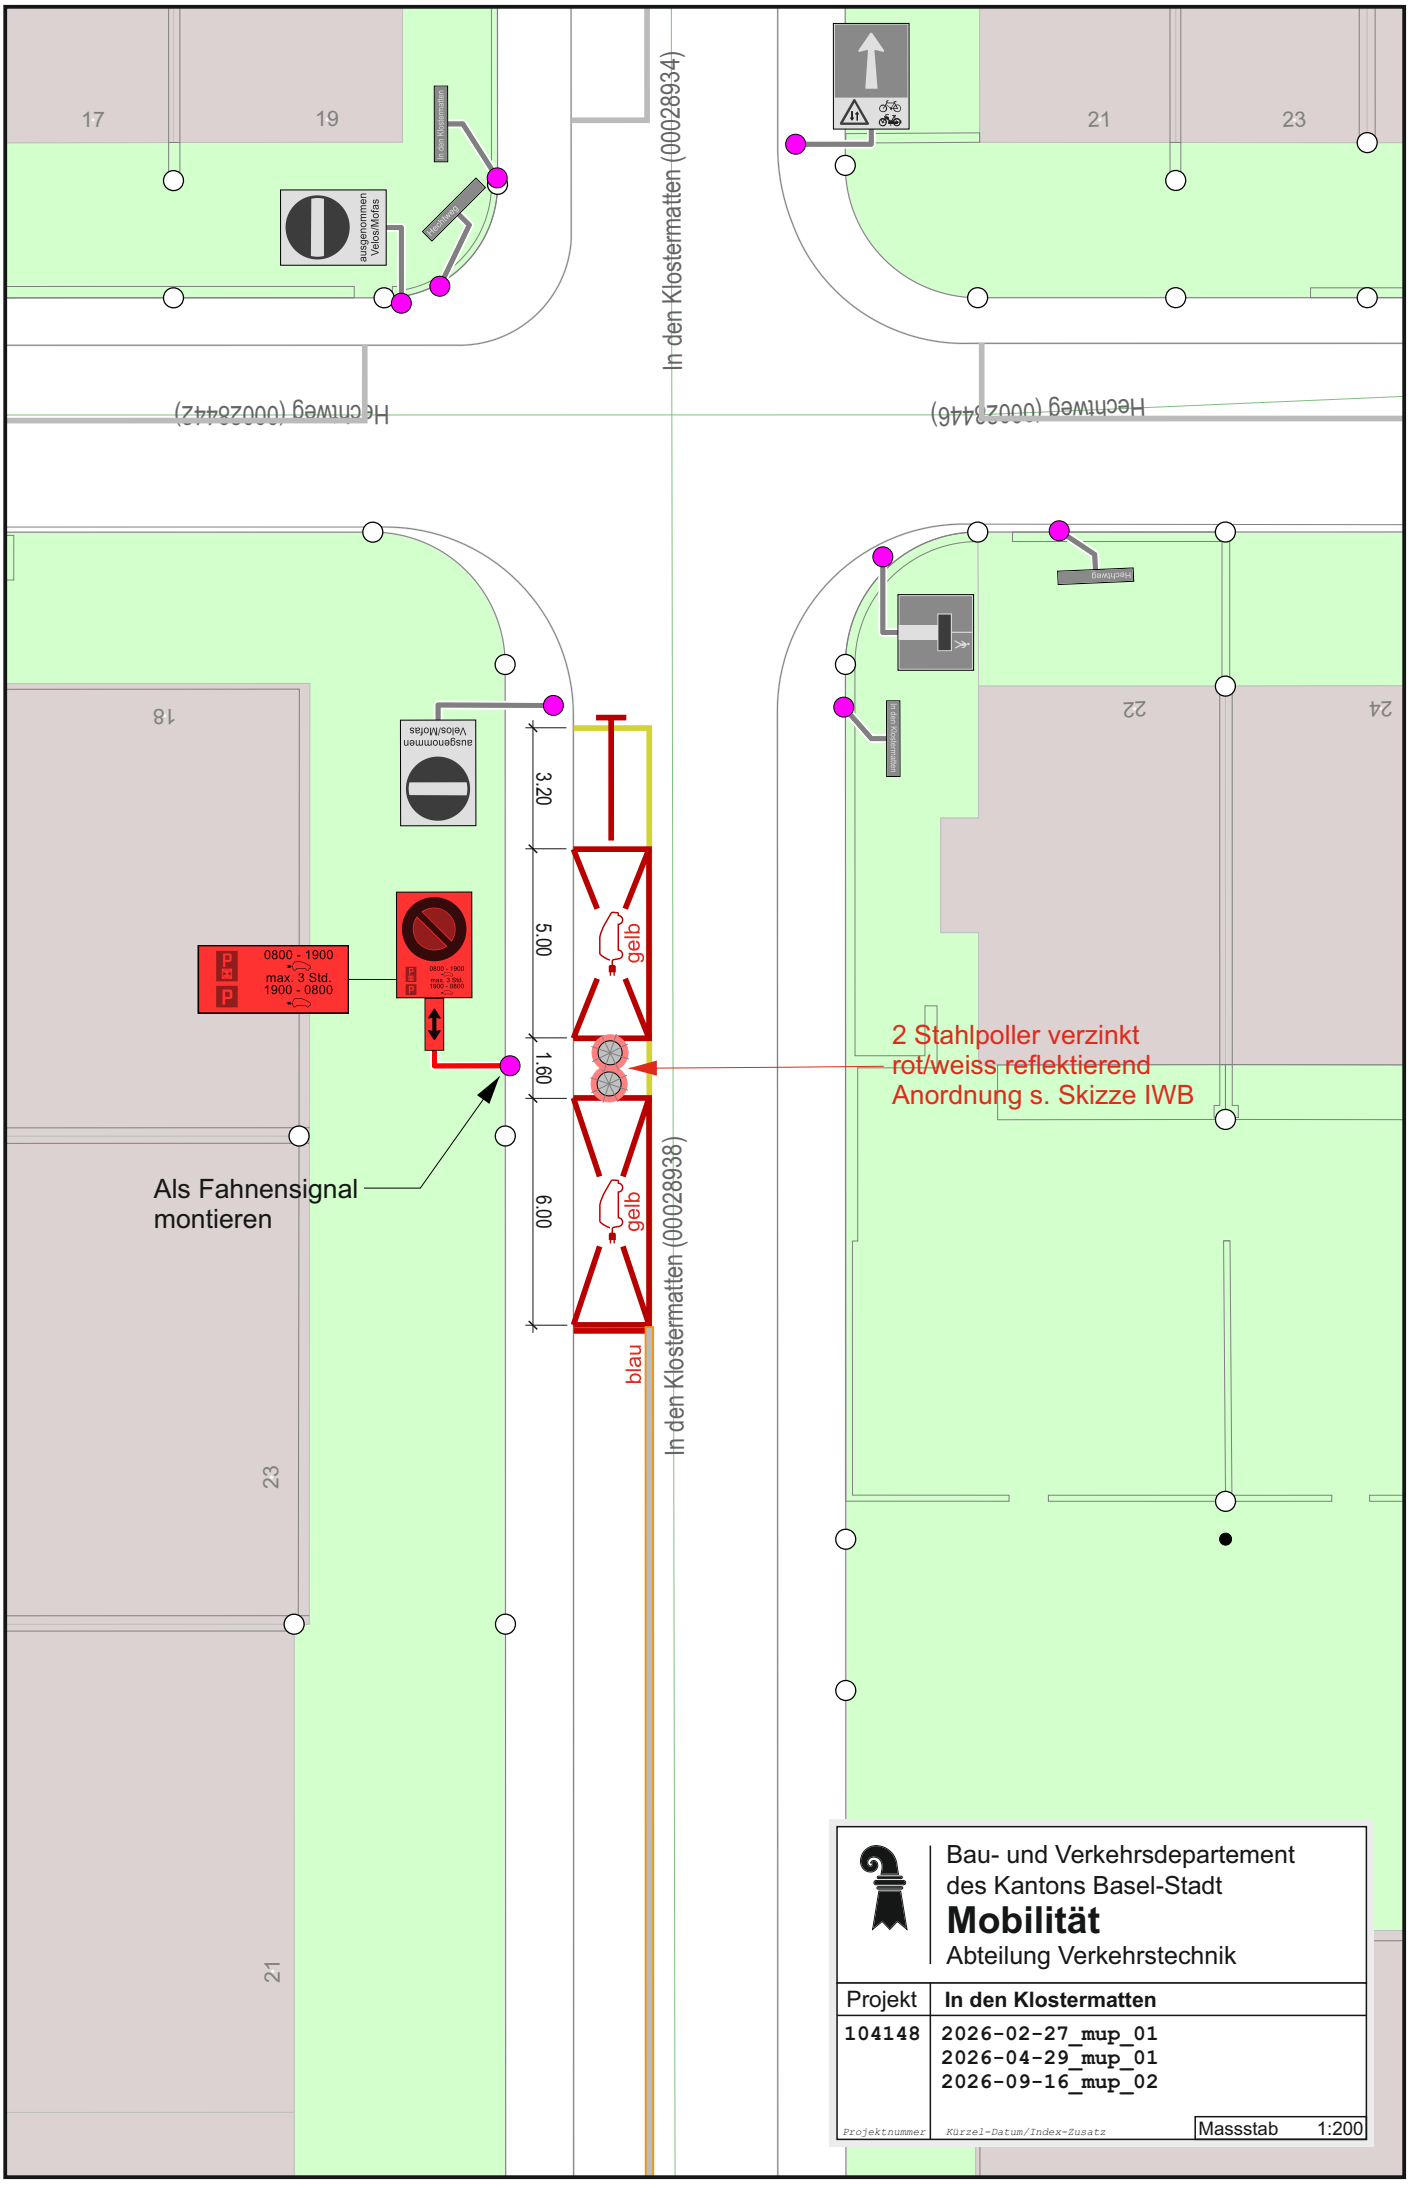

Bau- und Verkehrsdepartement
des Kantons Basel-Stadt
Mobilität
Abteilung Verkehrstechnik

Projekt	In den Klostermatten
104148	2026-02-27_mup_01 2026-04-29_mup_01 2026-09-16_mup_02

Projektnummer | Kürzel-Datum/Index-Zusatz | Massstab 1:200