



Manuel Eggenberger
Dufourstrasse 40/50
CH-4001 Basel

Telefon +41 (0)61 267 93 31
E-Mail manuel.eggenberger@bs.ch

An die
Anwohnerinnen und Anwohner
im Lehenmattquartier

Basel, 24. Januar 2025

Lehenmattstrasse: Ausbau des Nahwärmenetzes Informationen zum Stand der Arbeiten

Sehr geehrte Damen und Herren

Seit Ende Februar 2024 baut der Wärmeverbund Lehenmatt Birs AG (WVLB AG) das Nahwärmenetz in der Lehenmattstrasse aus. Die gesamte Versorgungsleitung der Nahwärme und eine Grosszahl der Hausanschlüsse konnten im Jahr 2024 erstellt werden. Zudem sind die ersten Arbeiten für die Erneuerung der Wasser- und Elektroleitungen von IWB erfolgt.

Nach der Winterpause werden die Werkleitungsbauarbeiten von IWB fortgesetzt. Sobald die Leitungen im Boden verlegt worden sind, kann die Instandstellung der Strasse erfolgen.

Aktualisierte Bauetappen

Durch die komplexe Verkehrssituation und nachträglich angemeldete Nahwärmeanschlüsse kam es zu Verzögerungen beim Nahwärmeausbau. Diese führen nach heutigem Stand zu einer Verlängerung der Gesamtbauzeit bis in den Herbst 2026. führen. Der abschliessende Deckbelags- einbau in der Fahrbahn ist im Herbst 2026 vorgesehen.

Die Abfolge der Bauetappen haben wir im Rahmen der Ausführungsplanung überarbeitet und angepasst. Die aktualisierten Bauetappen finden Sie im beiliegenden Übersichtsplan.

Auswirkungen der Bauarbeiten



Ihr Haus bleibt zu Fuss jederzeit erreichbar. Kehrriechsäcke und Altpapier können Sie wie gewohnt vor die Tür stellen.



Auto- und Velofahrende können auf der Lehenmattstrasse weiterhin im Einbahnregime fahren. Die Seitenstrassen müssen aus Sicherheitsgründen teilweise als Sackgassen ausgebildet werden. Die Zu- und Wegfahrt ist jedoch immer möglich. Es ist mit Einschränkungen aufgrund der Baustelle zu rechnen.



Die Buslinien 36 und 46 der BVB fahren wie gewohnt.



Die Arbeiten und die Aufrechterhaltung des Verkehrs im Einbahnregime sowie die Lagerung von Baumaterial und Maschinen benötigen Platz. Deshalb müssen wir in den Bauabschnitten vorübergehend sämtliche Parkplätze aufheben.

Kontakt für Fragen und Anliegen

Beat Oehen, Bauleiter
Aegerter & Bosshardt AG
Tel. 061 365 24 23

Wenn Sie besondere Anlieferungen oder Transporte (Öllieferungen, Umzug etc.) planen oder erwarten, teilen Sie ihm diese bitte frühzeitig mit.

Wir danken Ihnen für Ihr Verständnis für die Unannehmlichkeiten während der Erneuerung und des Ausbaus der Basler Infrastruktur.

Freundliche Grüsse




Manuel Eggenberger
Gesamtprojektleiter



Eine Übersicht über die laufenden Baustellen im öffentlichen Raum im Kanton Basel-Stadt finden Sie online unter: www.baustellen.bs.ch.

Die Wärmeverbund Lehenmatt Birs AG bietet neu einen Newsletter an. Haben Sie Interesse, den Newsletter zu abonnieren? Dann melden Sie sich gerne über www.wvlb.ag/newsletter an.

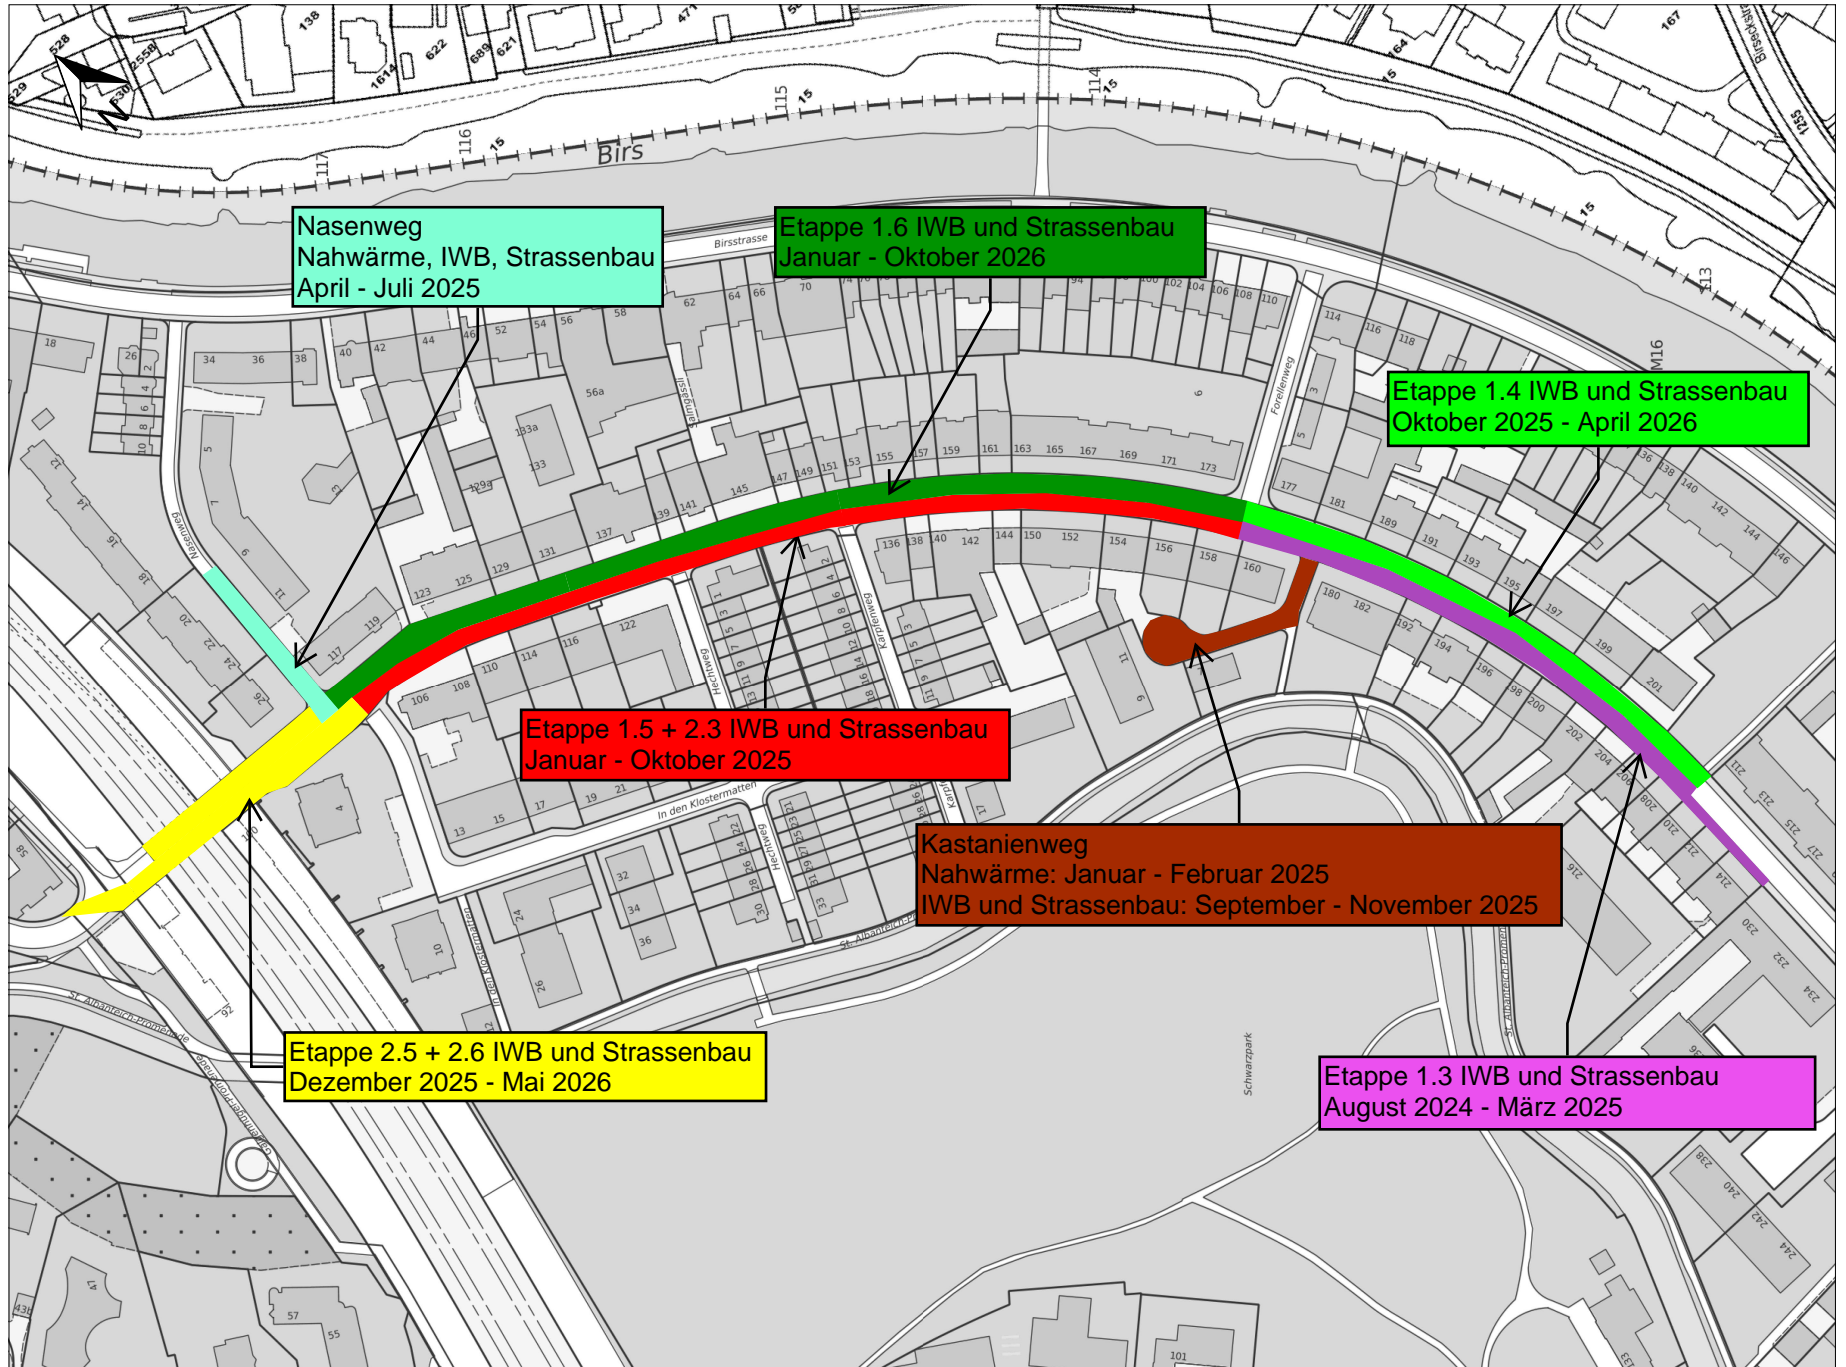

Zentrumskoordinaten LV95:
E 2'613'588 / N 1'266'722
Massstab 1:2'500