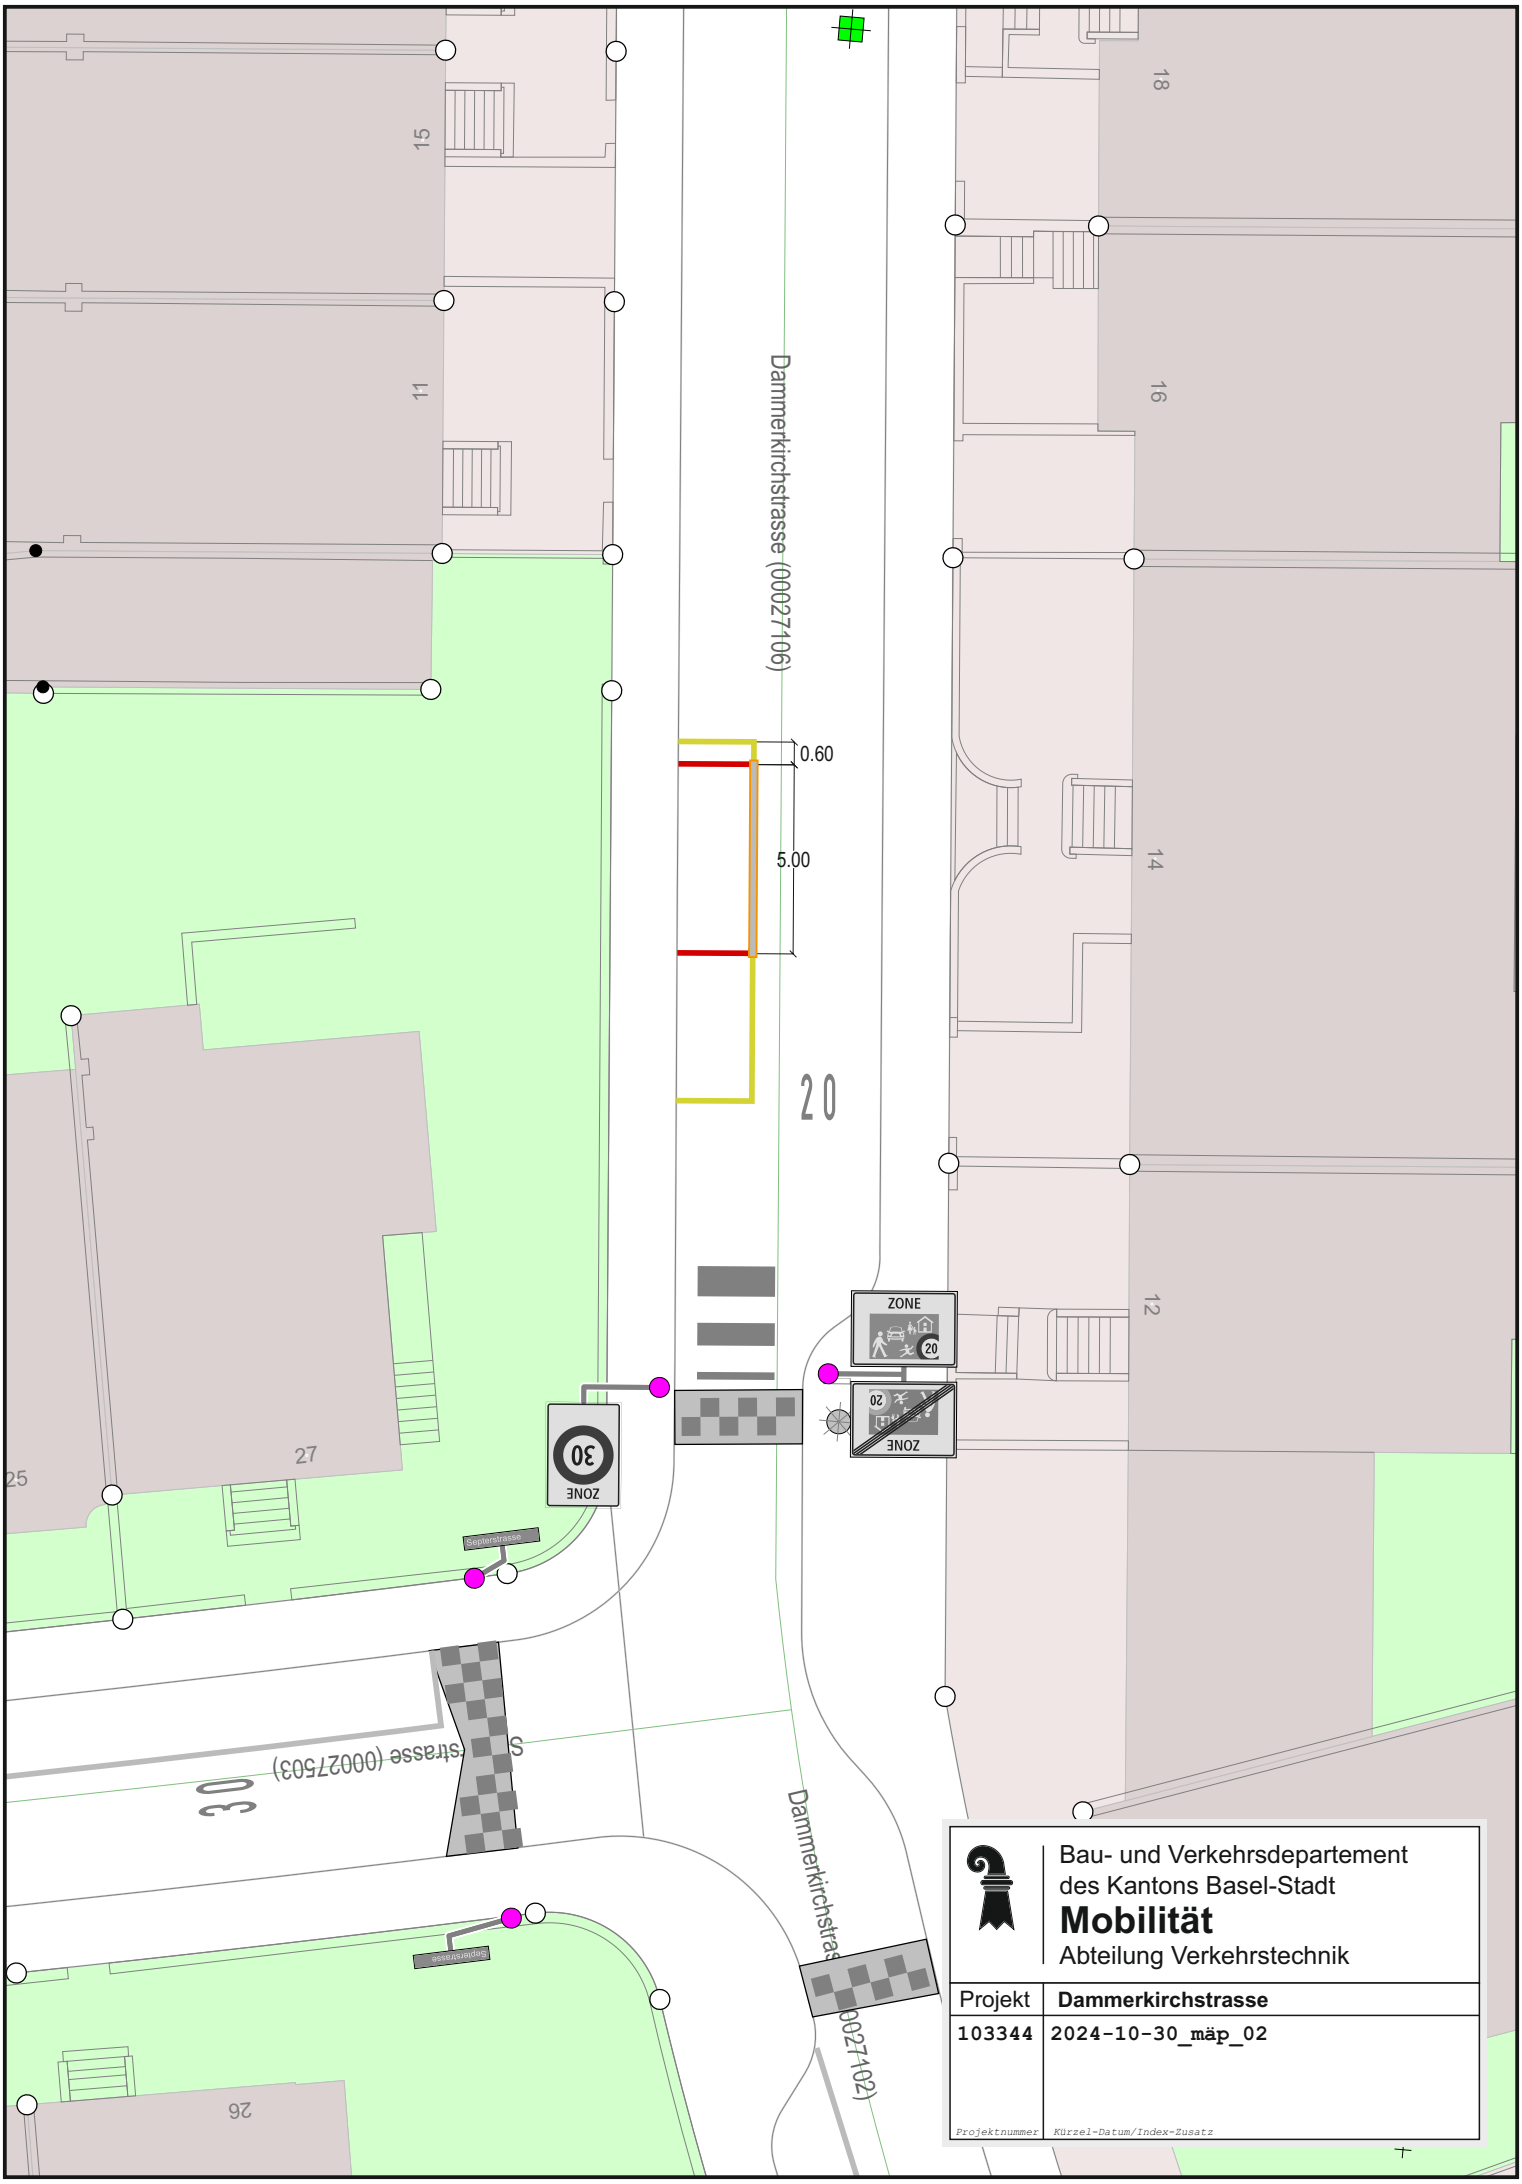

Bau- und Verkehrsdepartement
des Kantons Basel-Stadt
Mobilität
Abteilung Verkehrstechnik

Projekt	**Dammerkirchstrasse**
103344	2024-10-30_mäp_02
Projektnummer	Kürzel-Datum/Index-Zusatz