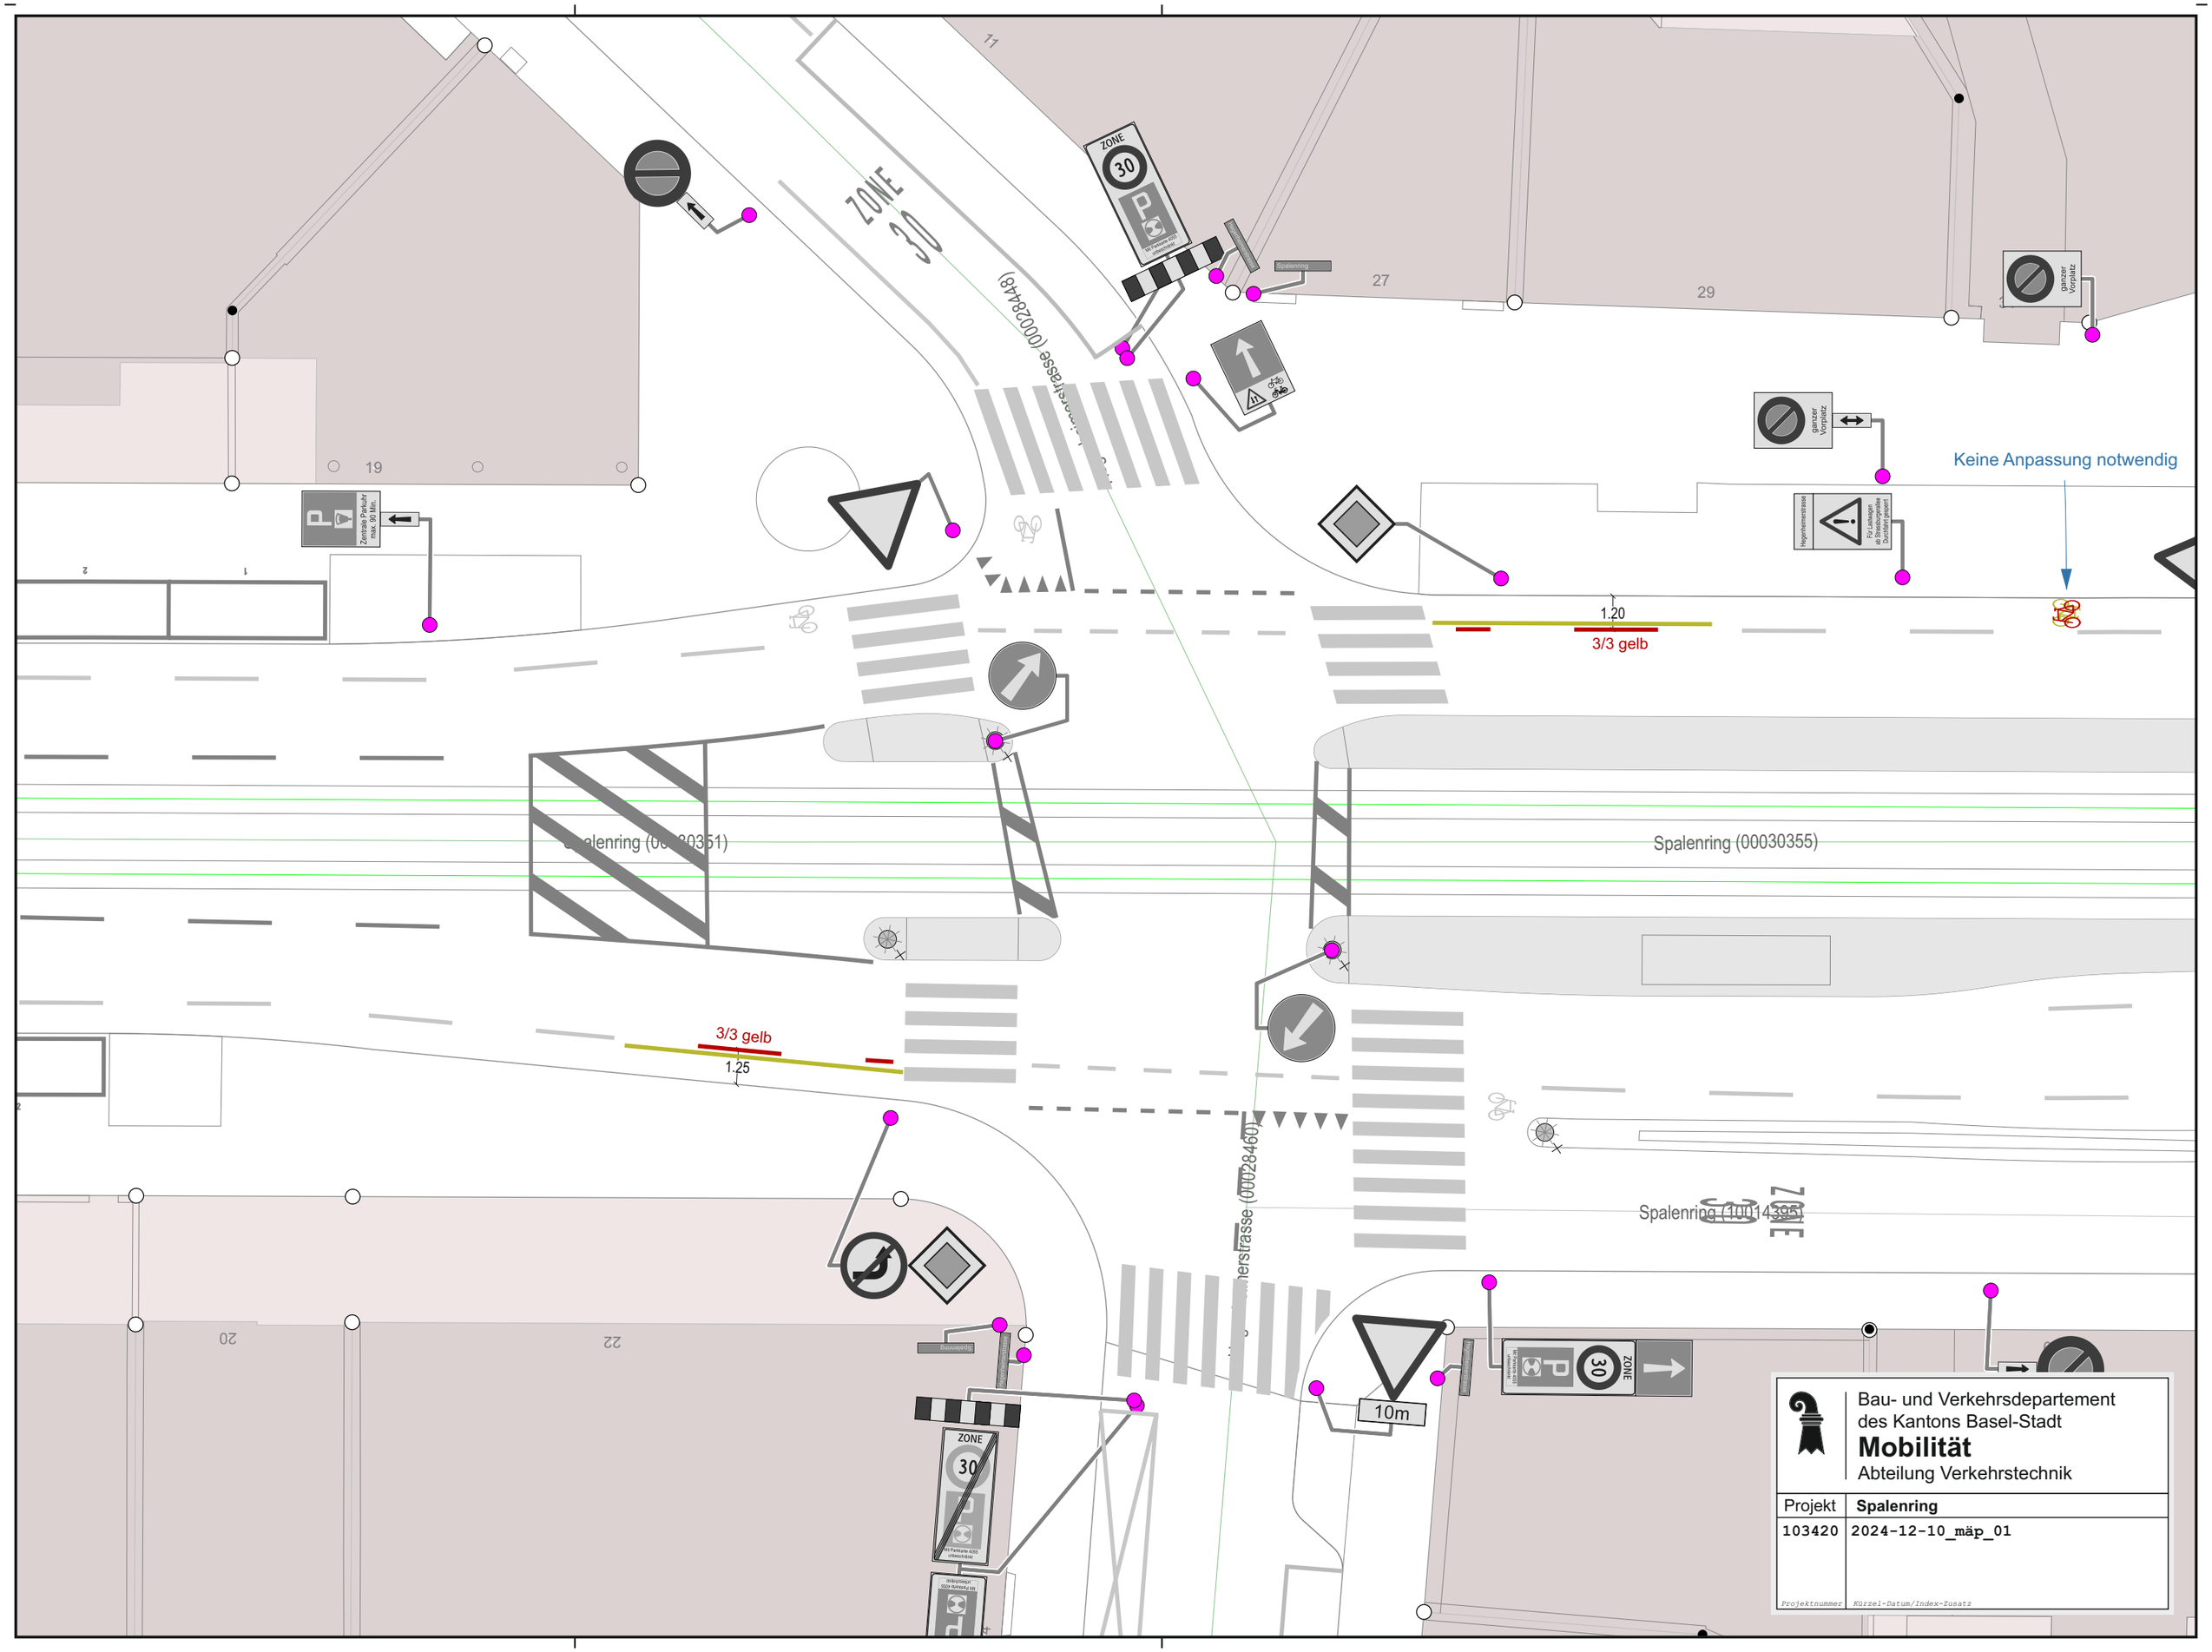

Bau- und Verkehrsdepartement
des Kantons Basel-Stadt
Mobilität
Abteilung Verkehrstechnik

Projekt	Spalenring
103420	2024-12-10_mäp_01
Projektnummer	Kürzel-Datum/Index-Zusatz