


-(10013001)

158

Liestaleranlage (00029210)

152

150

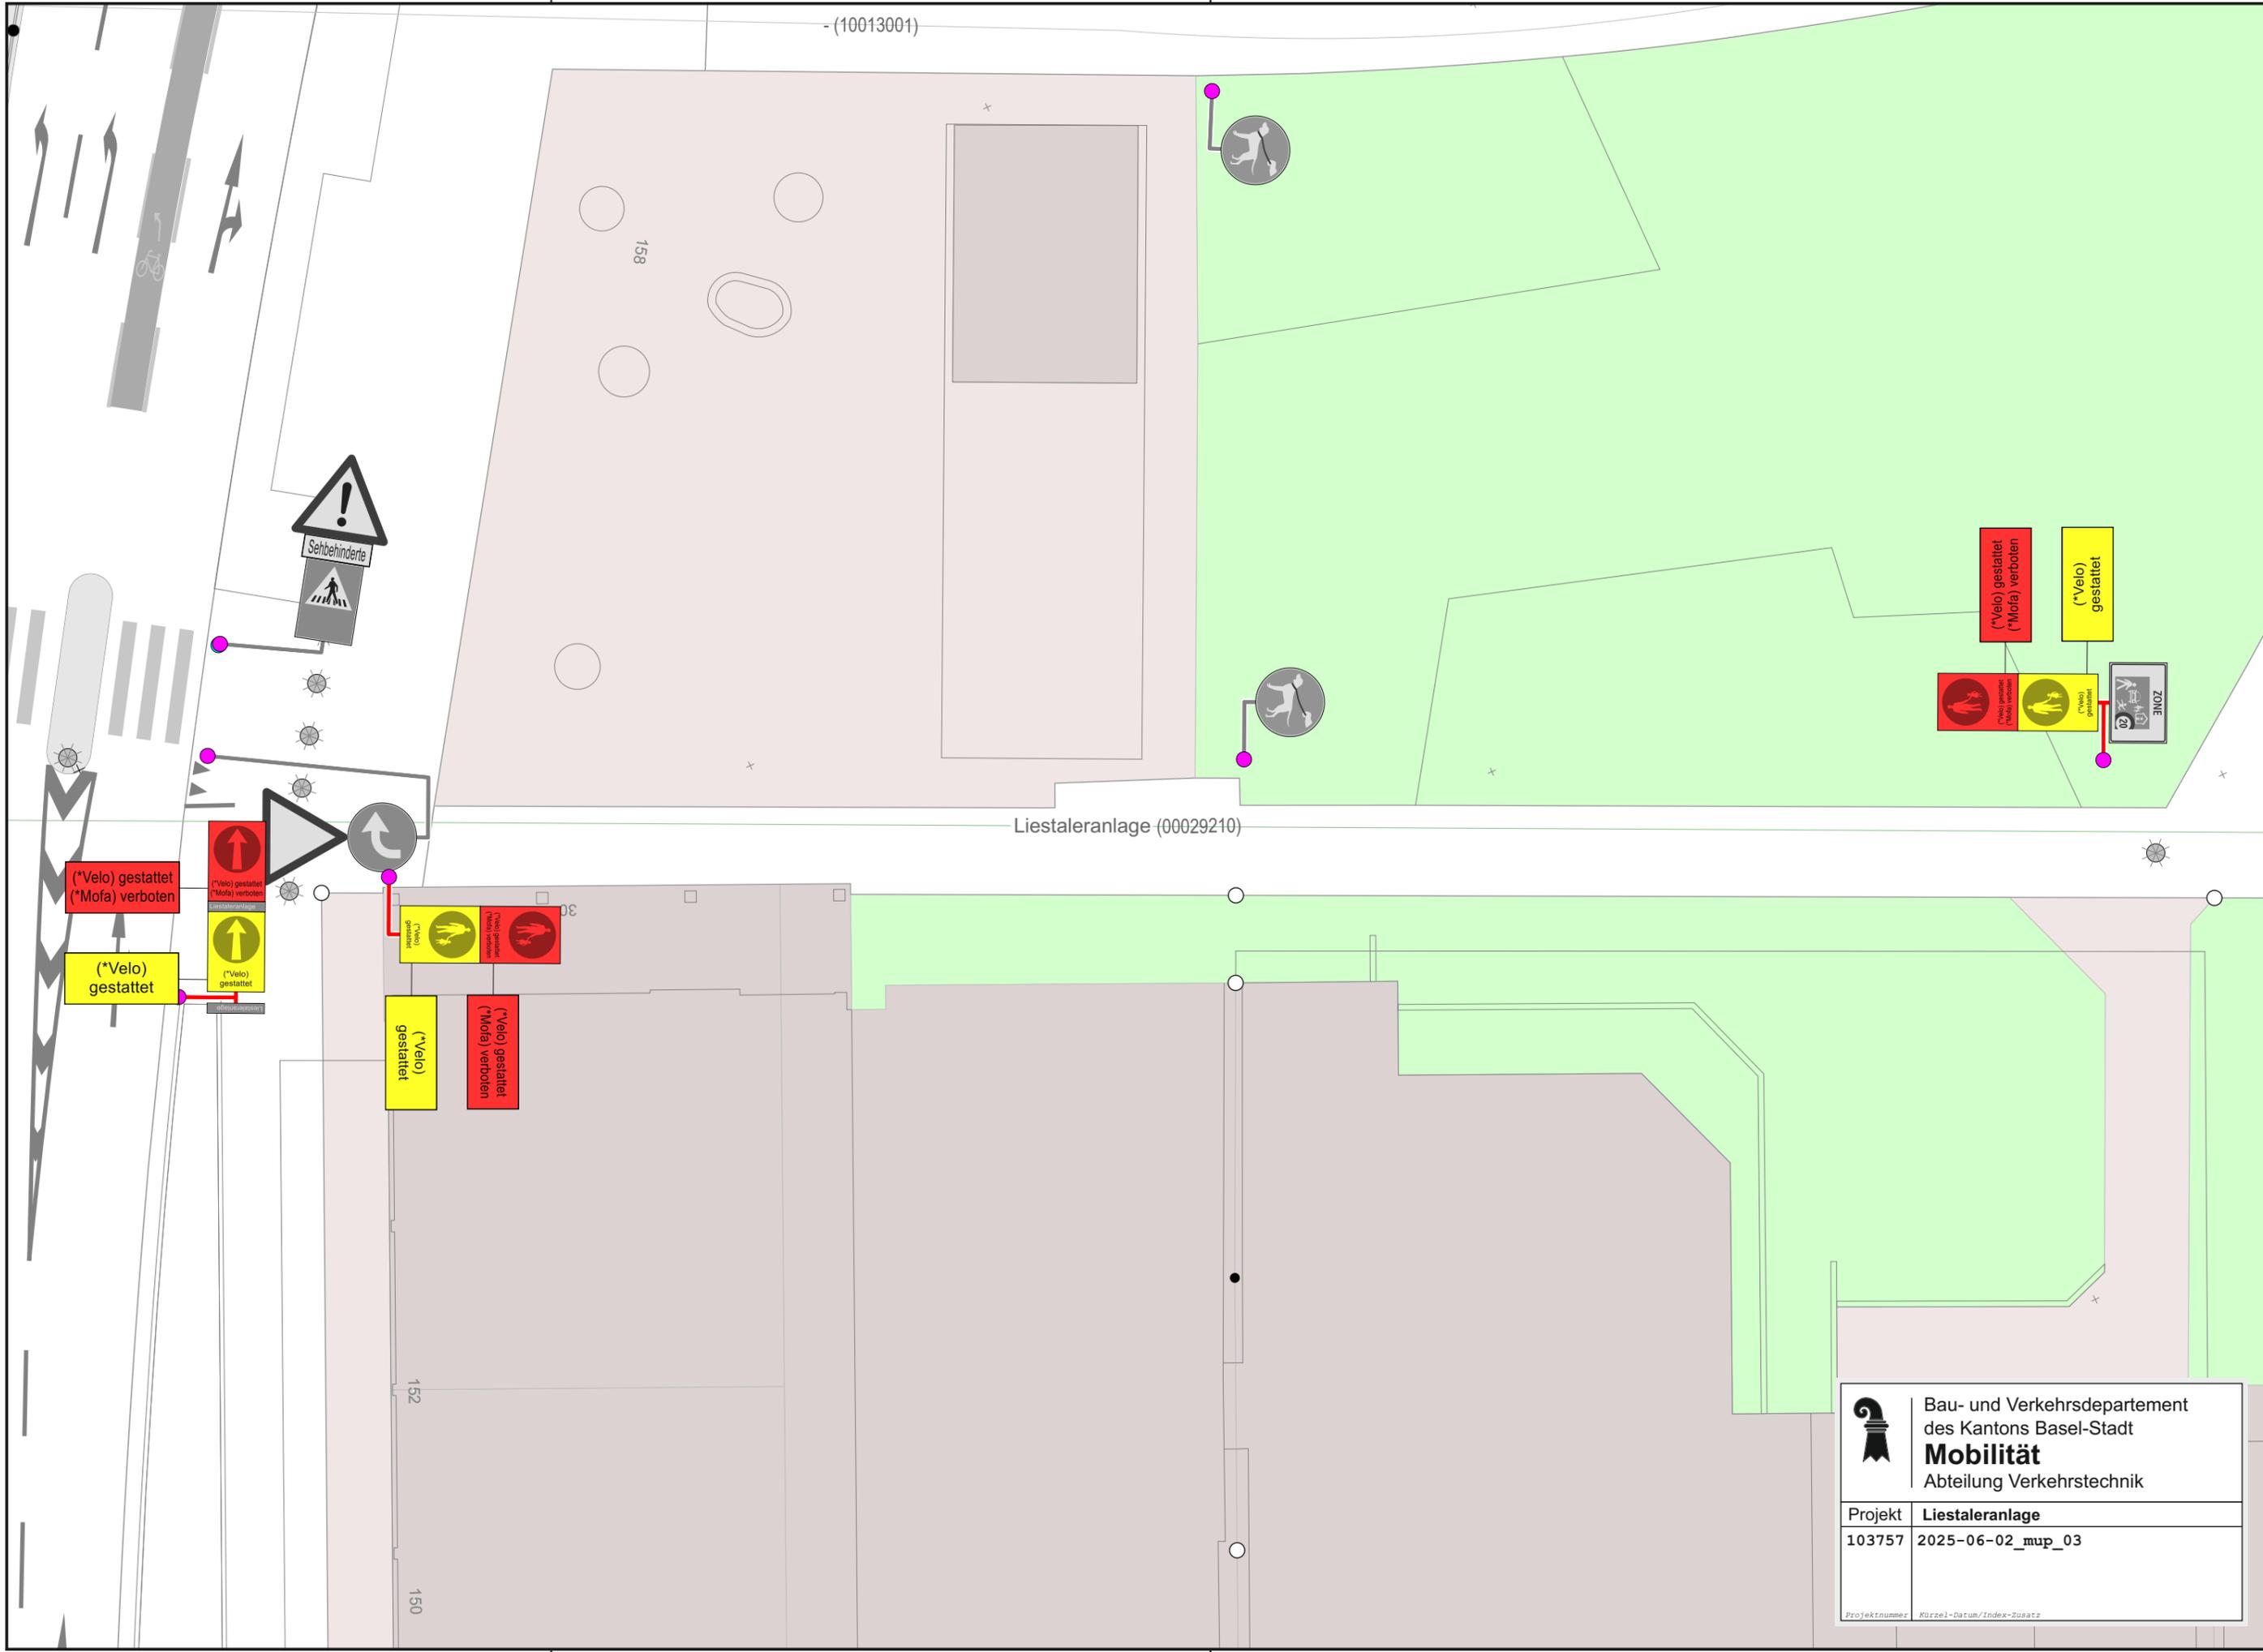

	Bau- und Verkehrsdepartement des Kantons Basel-Stadt Mobilität Abteilung Verkehrstechnik
	Projekt Liestaleranlage 103757 2025-06-02_mup_03
<small>Projektnummer Kürzel-Datum/Index-Zusatz</small>	