


Beleg- und Befahrbarkeitsplan Münsterplatz

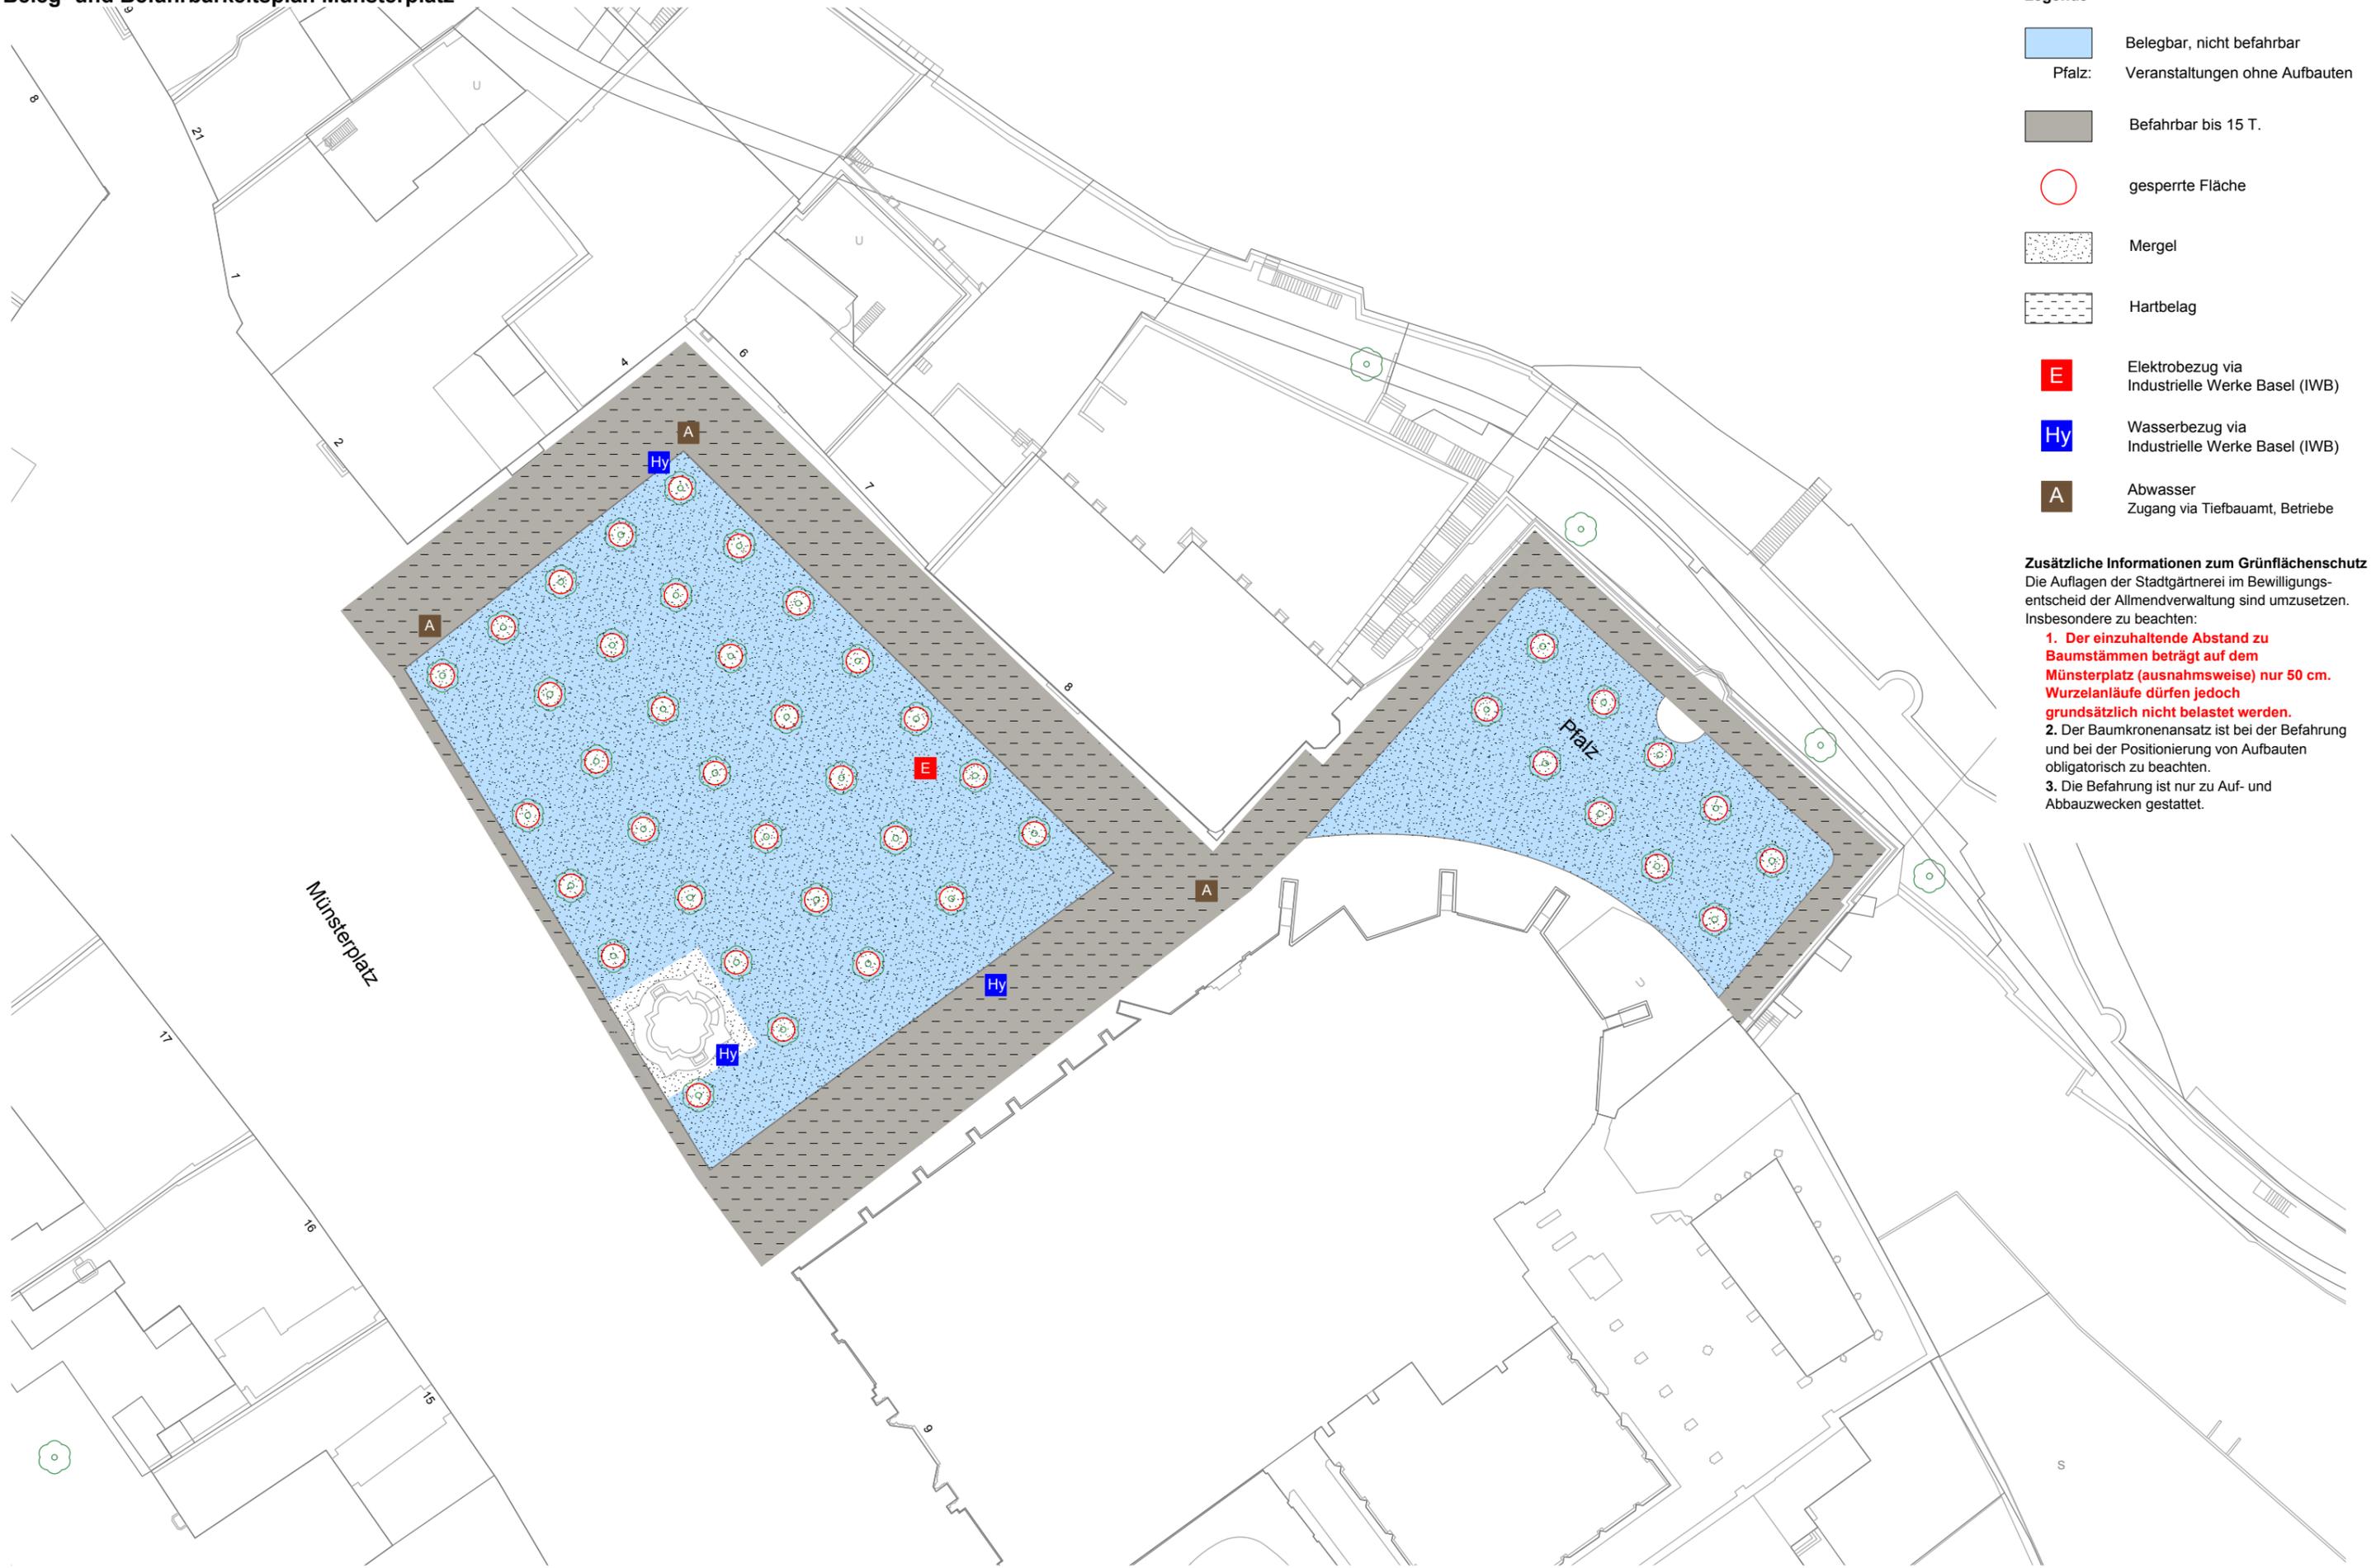

- Legende**
- Belegbar, nicht befahrbar
 - Pfalz: Veranstaltungen ohne Aufbauten
 - Befahrbar bis 15 T.
 - gesperrte Fläche
 - Mergel
 - Hartbelag
 - E Elektrobezug via Industrielle Werke Basel (IWB)
 - Hy Wasserbezug via Industrielle Werke Basel (IWB)
 - A Abwasser Zugang via Tiefbauamt, Betriebe

Zusätzliche Informationen zum Grünflächenschutz
 Die Auflagen der Stadtgärtnerei im Bewilligungsentscheid der Allmendverwaltung sind umzusetzen. Insbesondere zu beachten:

1. Der einzuhaltende Abstand zu Baumstämmen beträgt auf dem Münsterplatz (ausnahmsweise) nur 50 cm. Wurzelanläufe dürfen jedoch grundsätzlich nicht belastet werden.
2. Der Baumkronenansatz ist bei der Befahrung und bei der Positionierung von Aufbauten obligatorisch zu beachten.
3. Die Befahrung ist nur zu Auf- und Abbauzwecken gestattet.