

Landauerweglf (00035186)




Wyhlenweglein (00033342)

Signalisation aus einem anderen Projekt,
aber noch nicht umgesetzt


Wyhlenweglein (00033343)


Bettingerweg (00031636)

Bettingerweg (00033627)

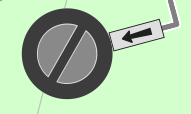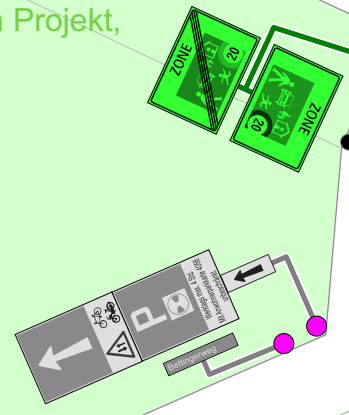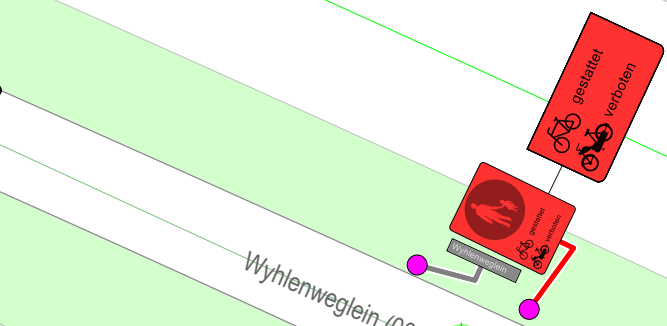

		Bau- und Verkehrsdepartement des Kantons Basel-Stadt Mobilität Abteilung Verkehrstechnik	
Projekt		Wyhlenweglein	
103991		2025-11-26_bop_03	
Projektnummer		Kürzel-Datum/Index-Zusatz	
		Masstab 1:200	

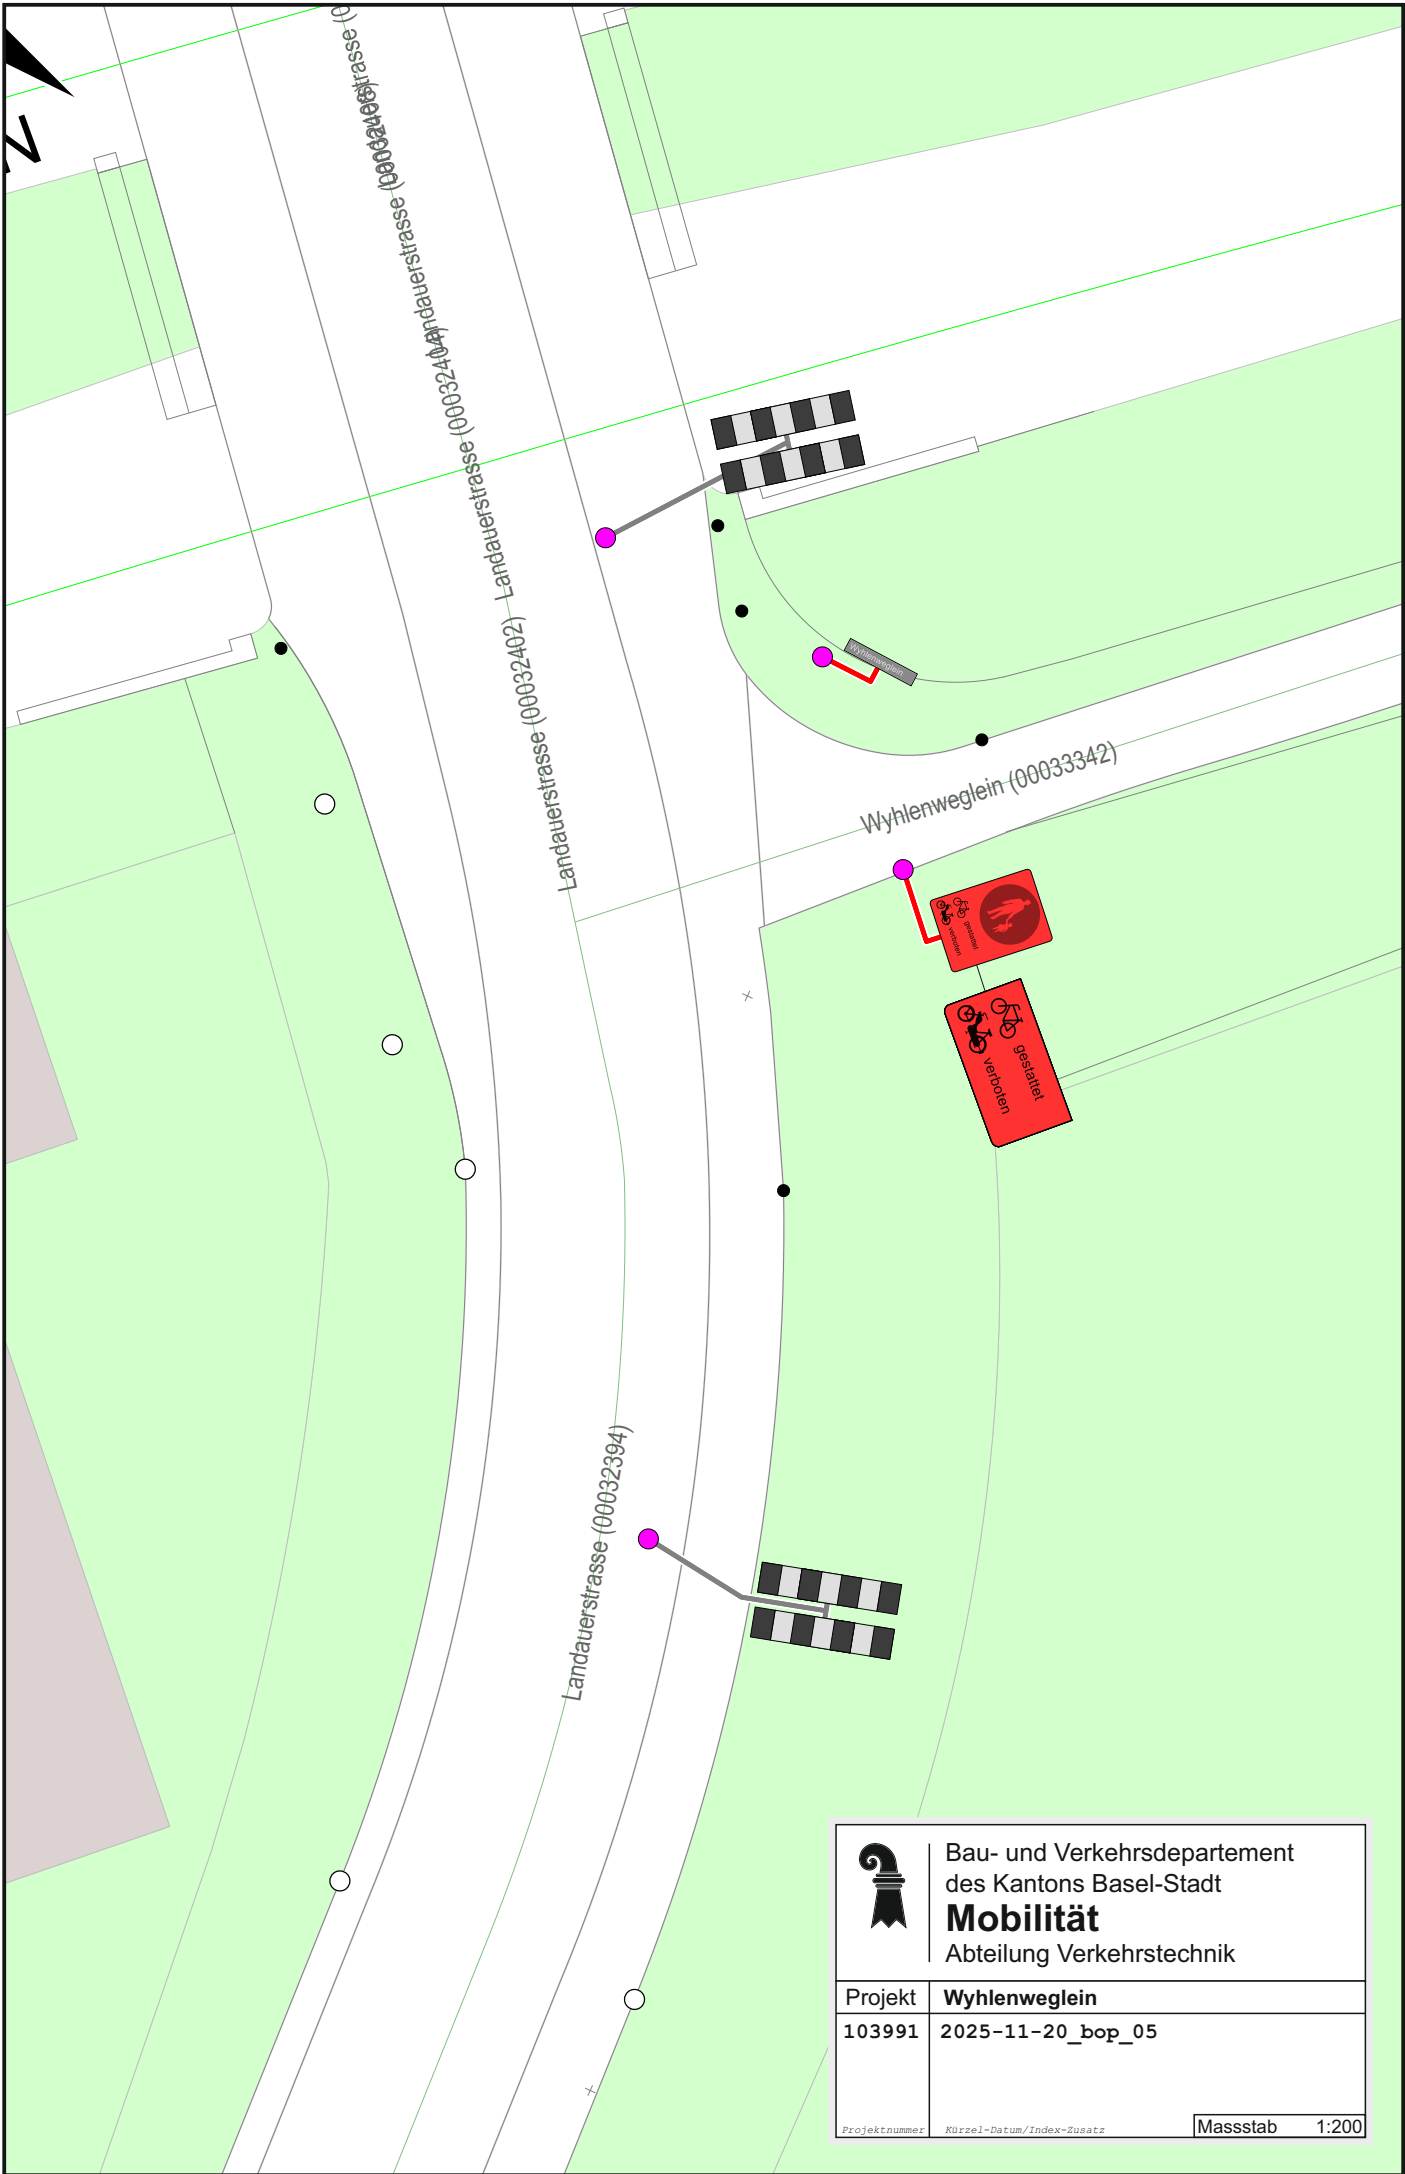

	
Bau- und Verkehrsdepartement des Kantons Basel-Stadt	
Mobilität	
Abteilung Verkehrstechnik	
Projekt	Wyhlenweglein
103991	2025-11-20_bop_05
Projektnummer	Kürzel-Datum/Index-Zusatz
Massstab 1:200	