


Legende

Standort neu

Standort entfällt

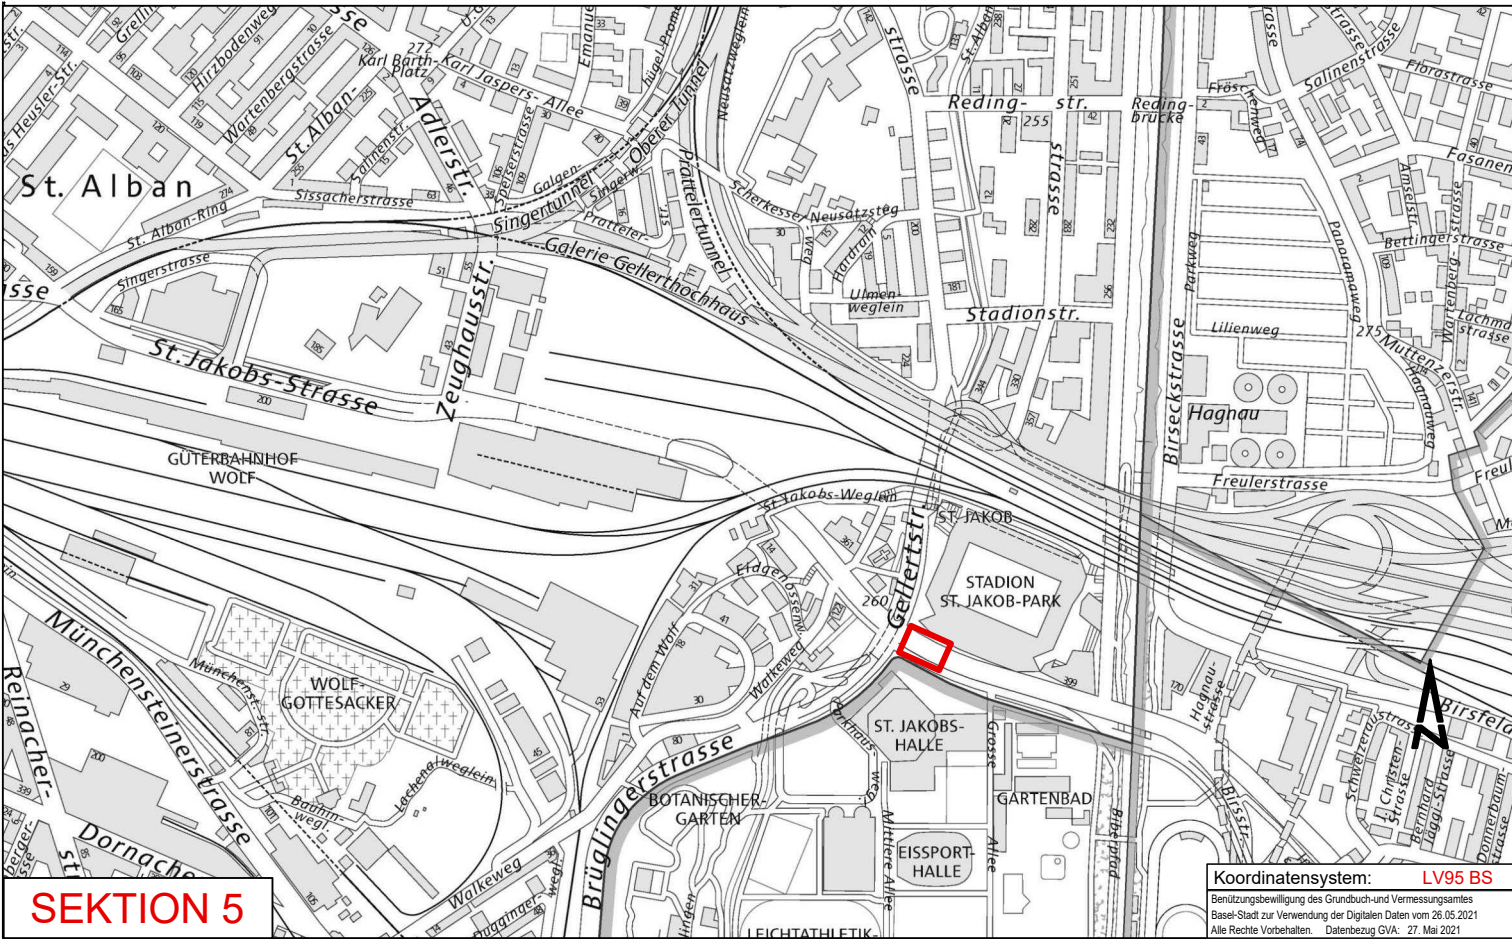

SEKTION 5

Dazugehörige Pläne:

Bau- und Verkehrsdepartement des Kantons Basel-Stadt

Tiefbauamt

► Infrastruktur

ST. JAKOBS-STRASSE

Zeughaus - Schänzli

Abschnitt: Gellertstrasse bis Grosse Allee

Verschiebung Kulturbox

Bauprojekt

Planauflage

Projektverfasser

J

AUSLIN

STEBLER

personalized engineering

J AUSLIN STEBLER AG

4132 MuttENZ

Gartenstrasse 15

Telefon +41 61 467 67 67

www.jauslinstebler.ch

MP	GESAMTPROJEKTLEITUNG				
	TIEFBAUAMT BASEL-STADT				
305	Matthias Fluri				
	061 267 60 81				
I N D E X	Datum	Gez.	Geprüft PL ext.	Geprüft PL int.	Geprüft TBA-I
	23.07.2024	lw	pas		
A					
B					
C					
D					
E					
Cadwork V29	Format:	63 x 30			
	Massstab:	1 : 200			
	Plan Nr.:	702927-195			

K:\Cadwork\702927\Ausführungsprojekt\05\_Plane\21\_ELT Einstieg\702927-192-193+195\_Planvorlage.2d